

Renvooi:

Algemeen:

- hwa hemelwaterafvoer
- no noodoverstort

Installaties:

- vermoedelijk plaats en afmeting radiator
- verdeler vloerverwarming
- ruimte voorzien van vloerverwarming
- mechanische afzuigpunt (plafond)
- mechanische toevoerpunt (plafond)
- douche
- kraan
- MV box
- omvormer tbv zonnepanelen

Elektra:

- rookmelder (plafond)
- aansluitpunt vaatwasser
- aansluitpunt UTP-RJ45
- thermostaat
- drukknop deurbel
- zoemer deurbel
- plafondlichtpunt
- wandlichtpunt
- wandlichtpunt met armatuur
- wandlichtpunt met armatuur op schemerschakelaar
- schakelaar
- serieschakelaar
- wisselchakelaar
- wandcontactdoos enkel
- wandcontactdoos dubbel
- wandcontactdoos kooktoestel
- wandcontactdoos afzuigkap
- wandcontactdoos mechanische ventilatie
- wandcontactdoos omvormer
- meterkast
- werkschakelaar tbv zonnepanelen

Wanden:

- gipsblokken 7cm
- gipsblokken ≥32dB, 7cm

Oppervlaktes:

- onbenoemde ruimte t.g.v daglichteis Bouwbesluit [krijtstreep]

Overig:

- opstelplaats koelkast
- opstelplaats kooktoestel
- opstelplaats vaatwasser
- opstelplaats wasmachine
- opstelplaats wasdroger
- keukenblok
- kruipluik

plaatsmogelijkheid
keukenblok

Draairichting ramen / deuren:

hangzijde = scharnierzijde

- deur/draairaam [naar buiten]
- deur/draairaam [naar binnen]
- uitzetraam [naar buiten]
- valraam [naar binnen]
- draaikiepraam [naar binnen]
- éénzijdig doorvalveilig glas


Ventilatie:

- ventilatioerooster op het glas
- verbogen ventilatioerooster achter gevelbekleding

Deuren:

- schuifrichting van schuifdeur
- zelfsluitende deur
- brandwerende deur

	project	71 won.Purmerend - Kwadijkerpark fase 2a	getekend	THo	schaal
	omschrijving	renvooi	status	definitief	datum
			project nr	WN20693 (9642)	wijz.
			tekening nr	V-Alg-001	

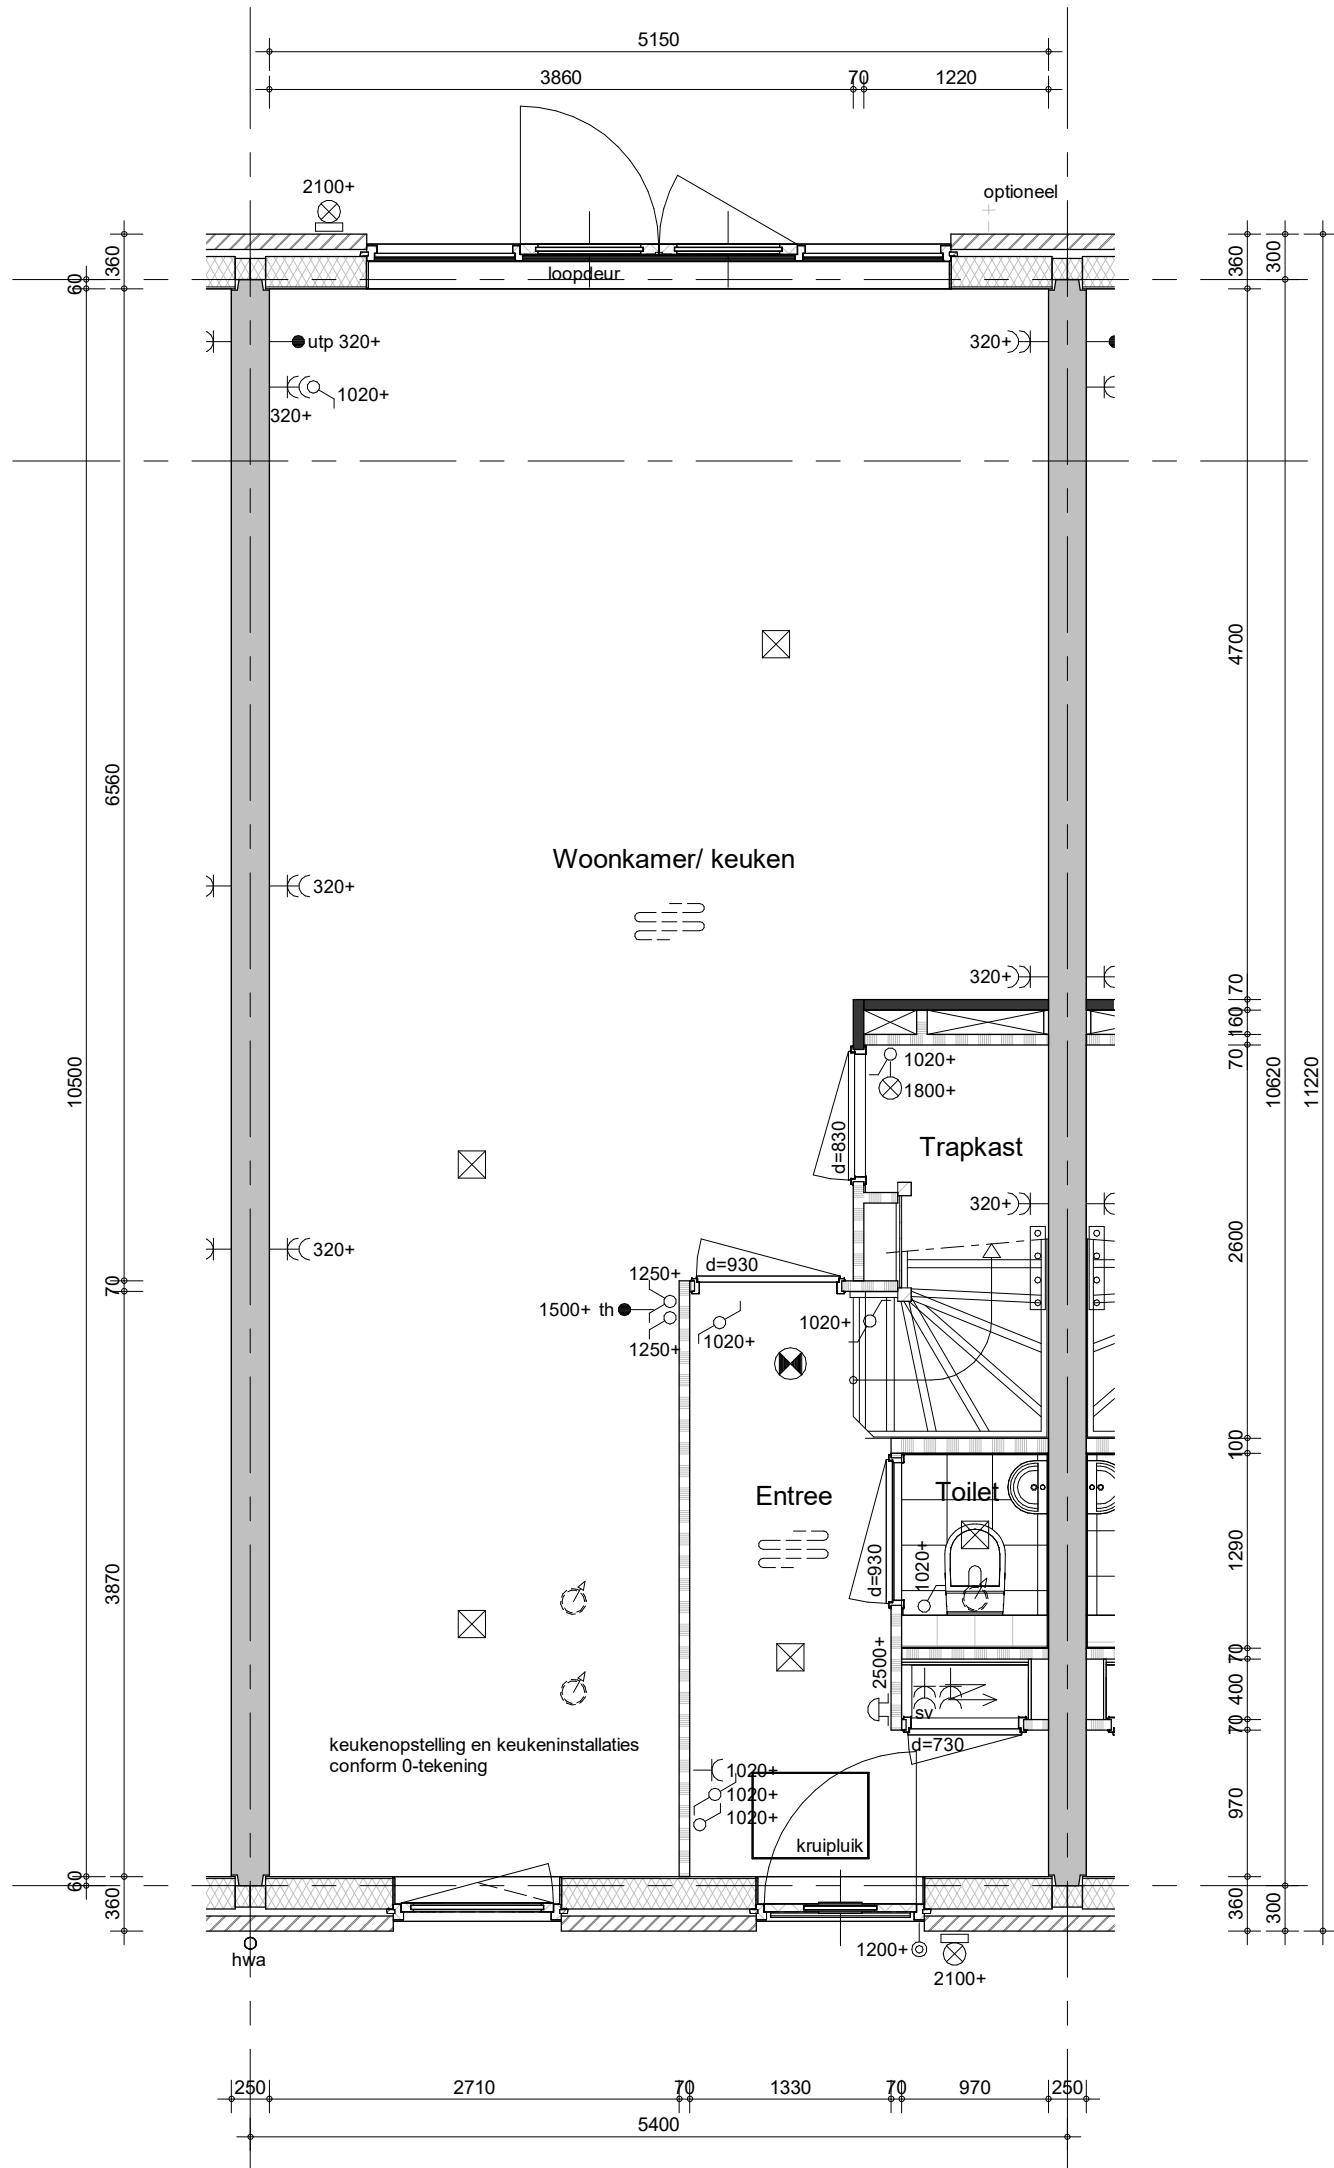

- Bestrating voor- en achtertuin zie situatietekening
- Positie hemelwaterafvoeren conform geveltekeningen

Type Boswilg Special

Bouwnummer 171, 185, 226 (gespiegeld)



project

71 won.Purmerend - Kwadijkerpark 2A1

omschrijving

E2
begane grond

getekend

THo

status

definitief

project nr

WN20693

tekening nr

V-E2-00

schaal


1:50

datum

24-11-2023

wijz.

(9642)

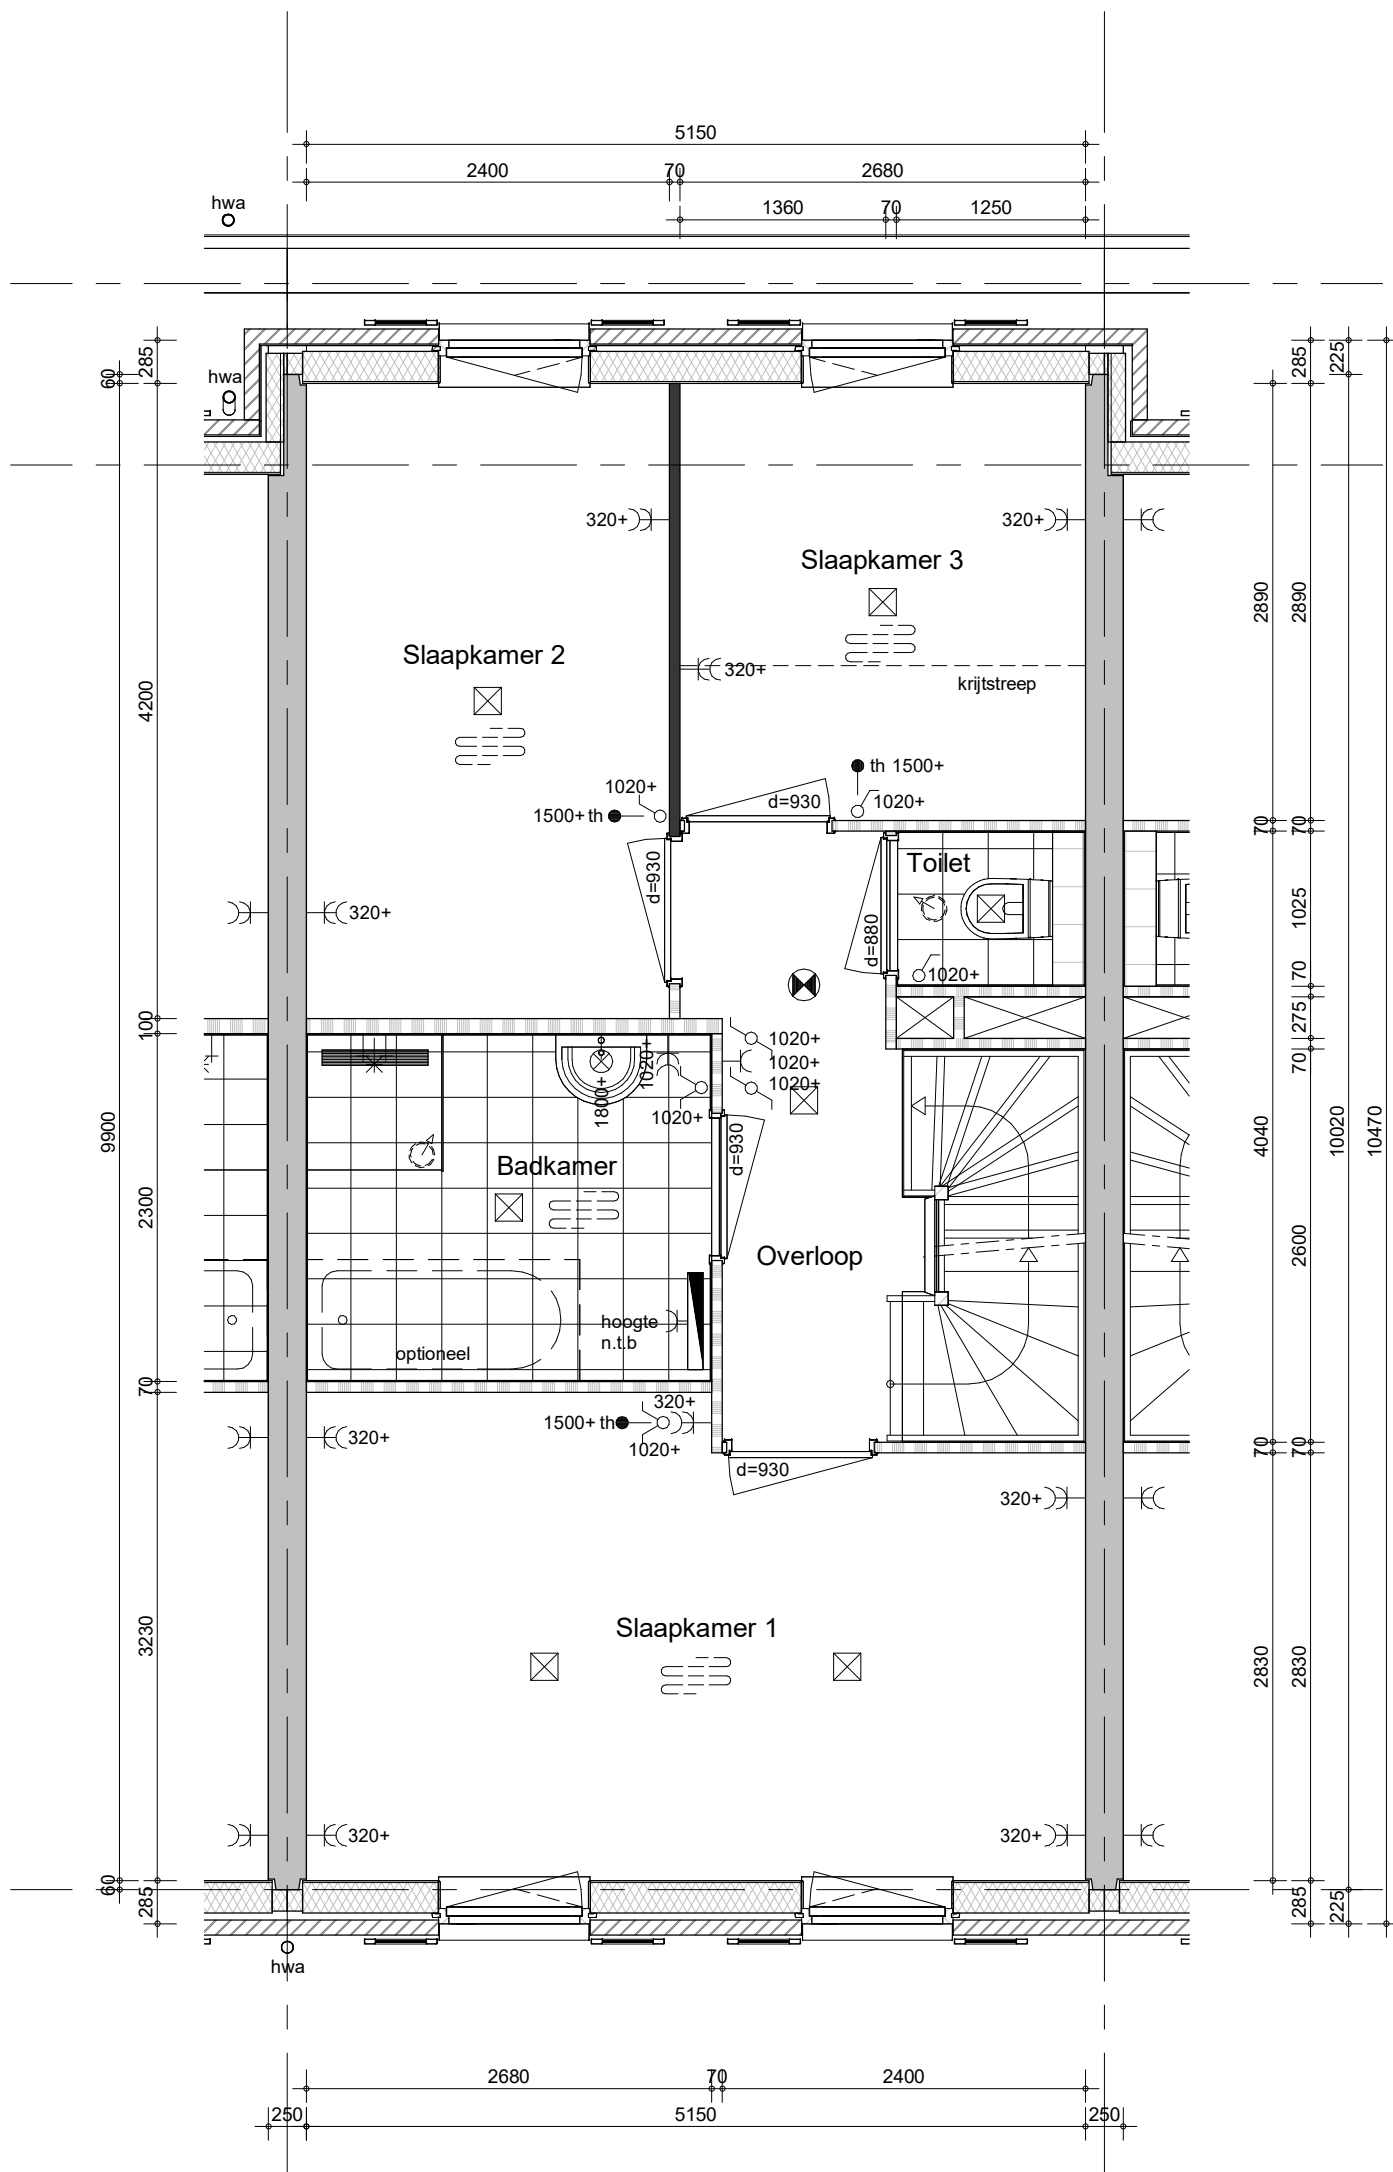

- Positie hemelwaterafvoeren conform geveltekeningen

Type Boswilg Special


Bouwnummer 171, 185, 226 (gespiegeld)



project
71 won.Purmerend - Kwadijkerpark 2A1
omschrijving
E2
eerste verdieping

getekend
THo
status
definitief
project nr
WN20693 (9642)
tekening nr
V-E2-01

schaal
1:50
datum
24-11-2023
wijz.

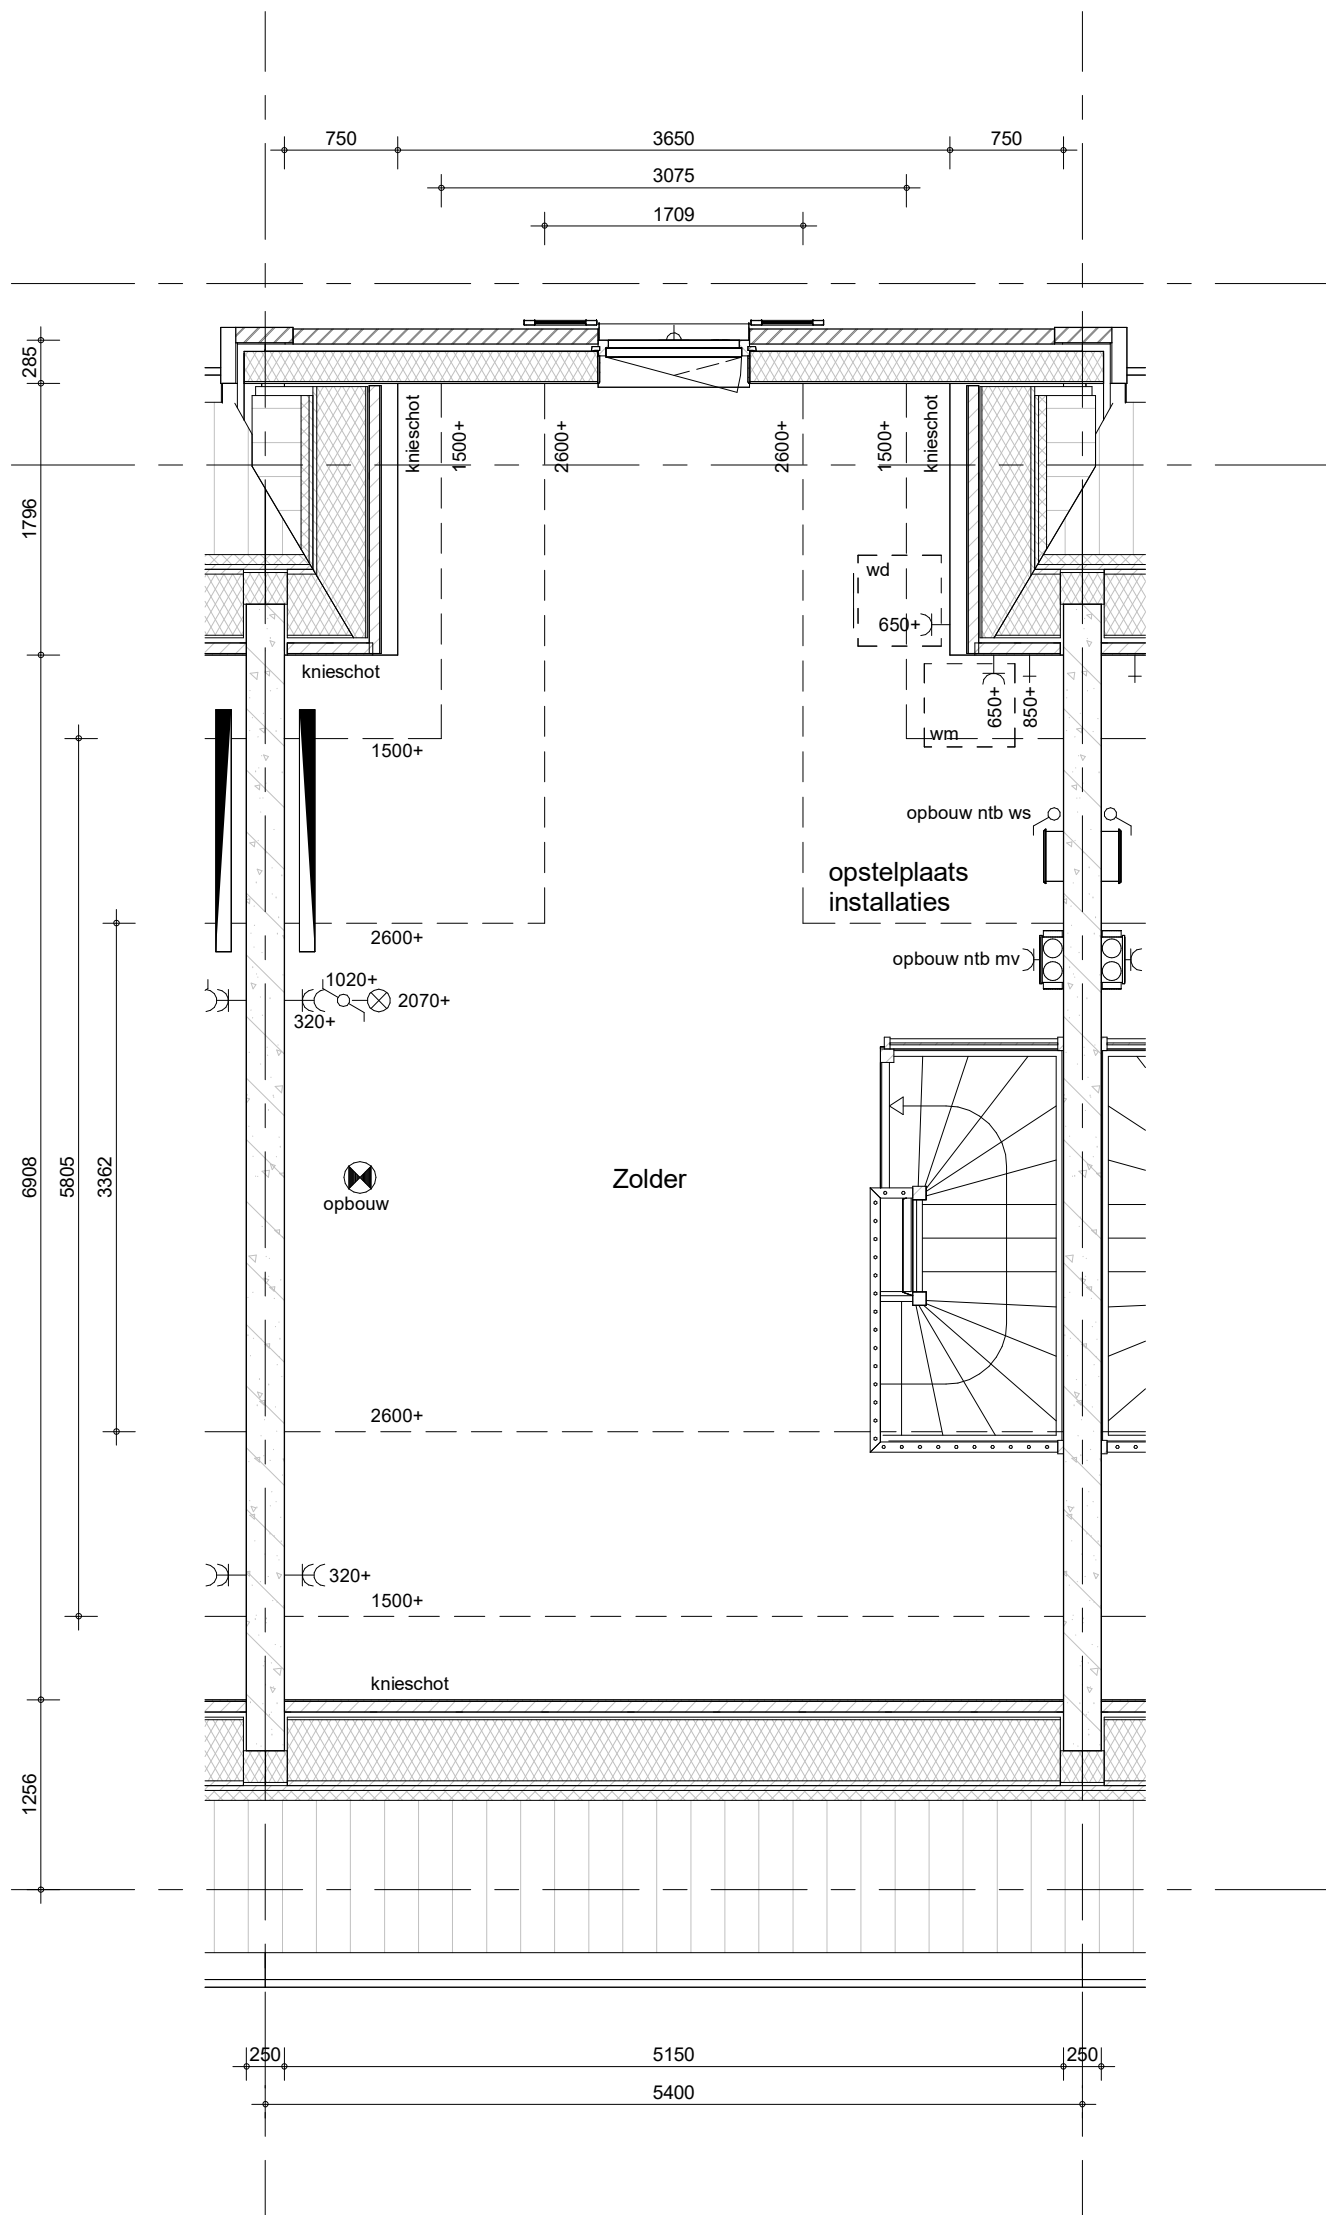

- Positie hemelwaterafvoeren conform geveltekeningen

Type Boswilg Special


Bouwnummer 171, 185, 226 (gespiegeld)



project
71 won.Purmerend - Kwadijkerpark 2A1
 omschrijving
E2
 tweede verdieping

getekend
 THo
 status
 definitief
 project nr
WN20693 (9642)
 tekening nr
V-E2-02

schaal
 1:50
 datum
 24-11-2023
 wijz.

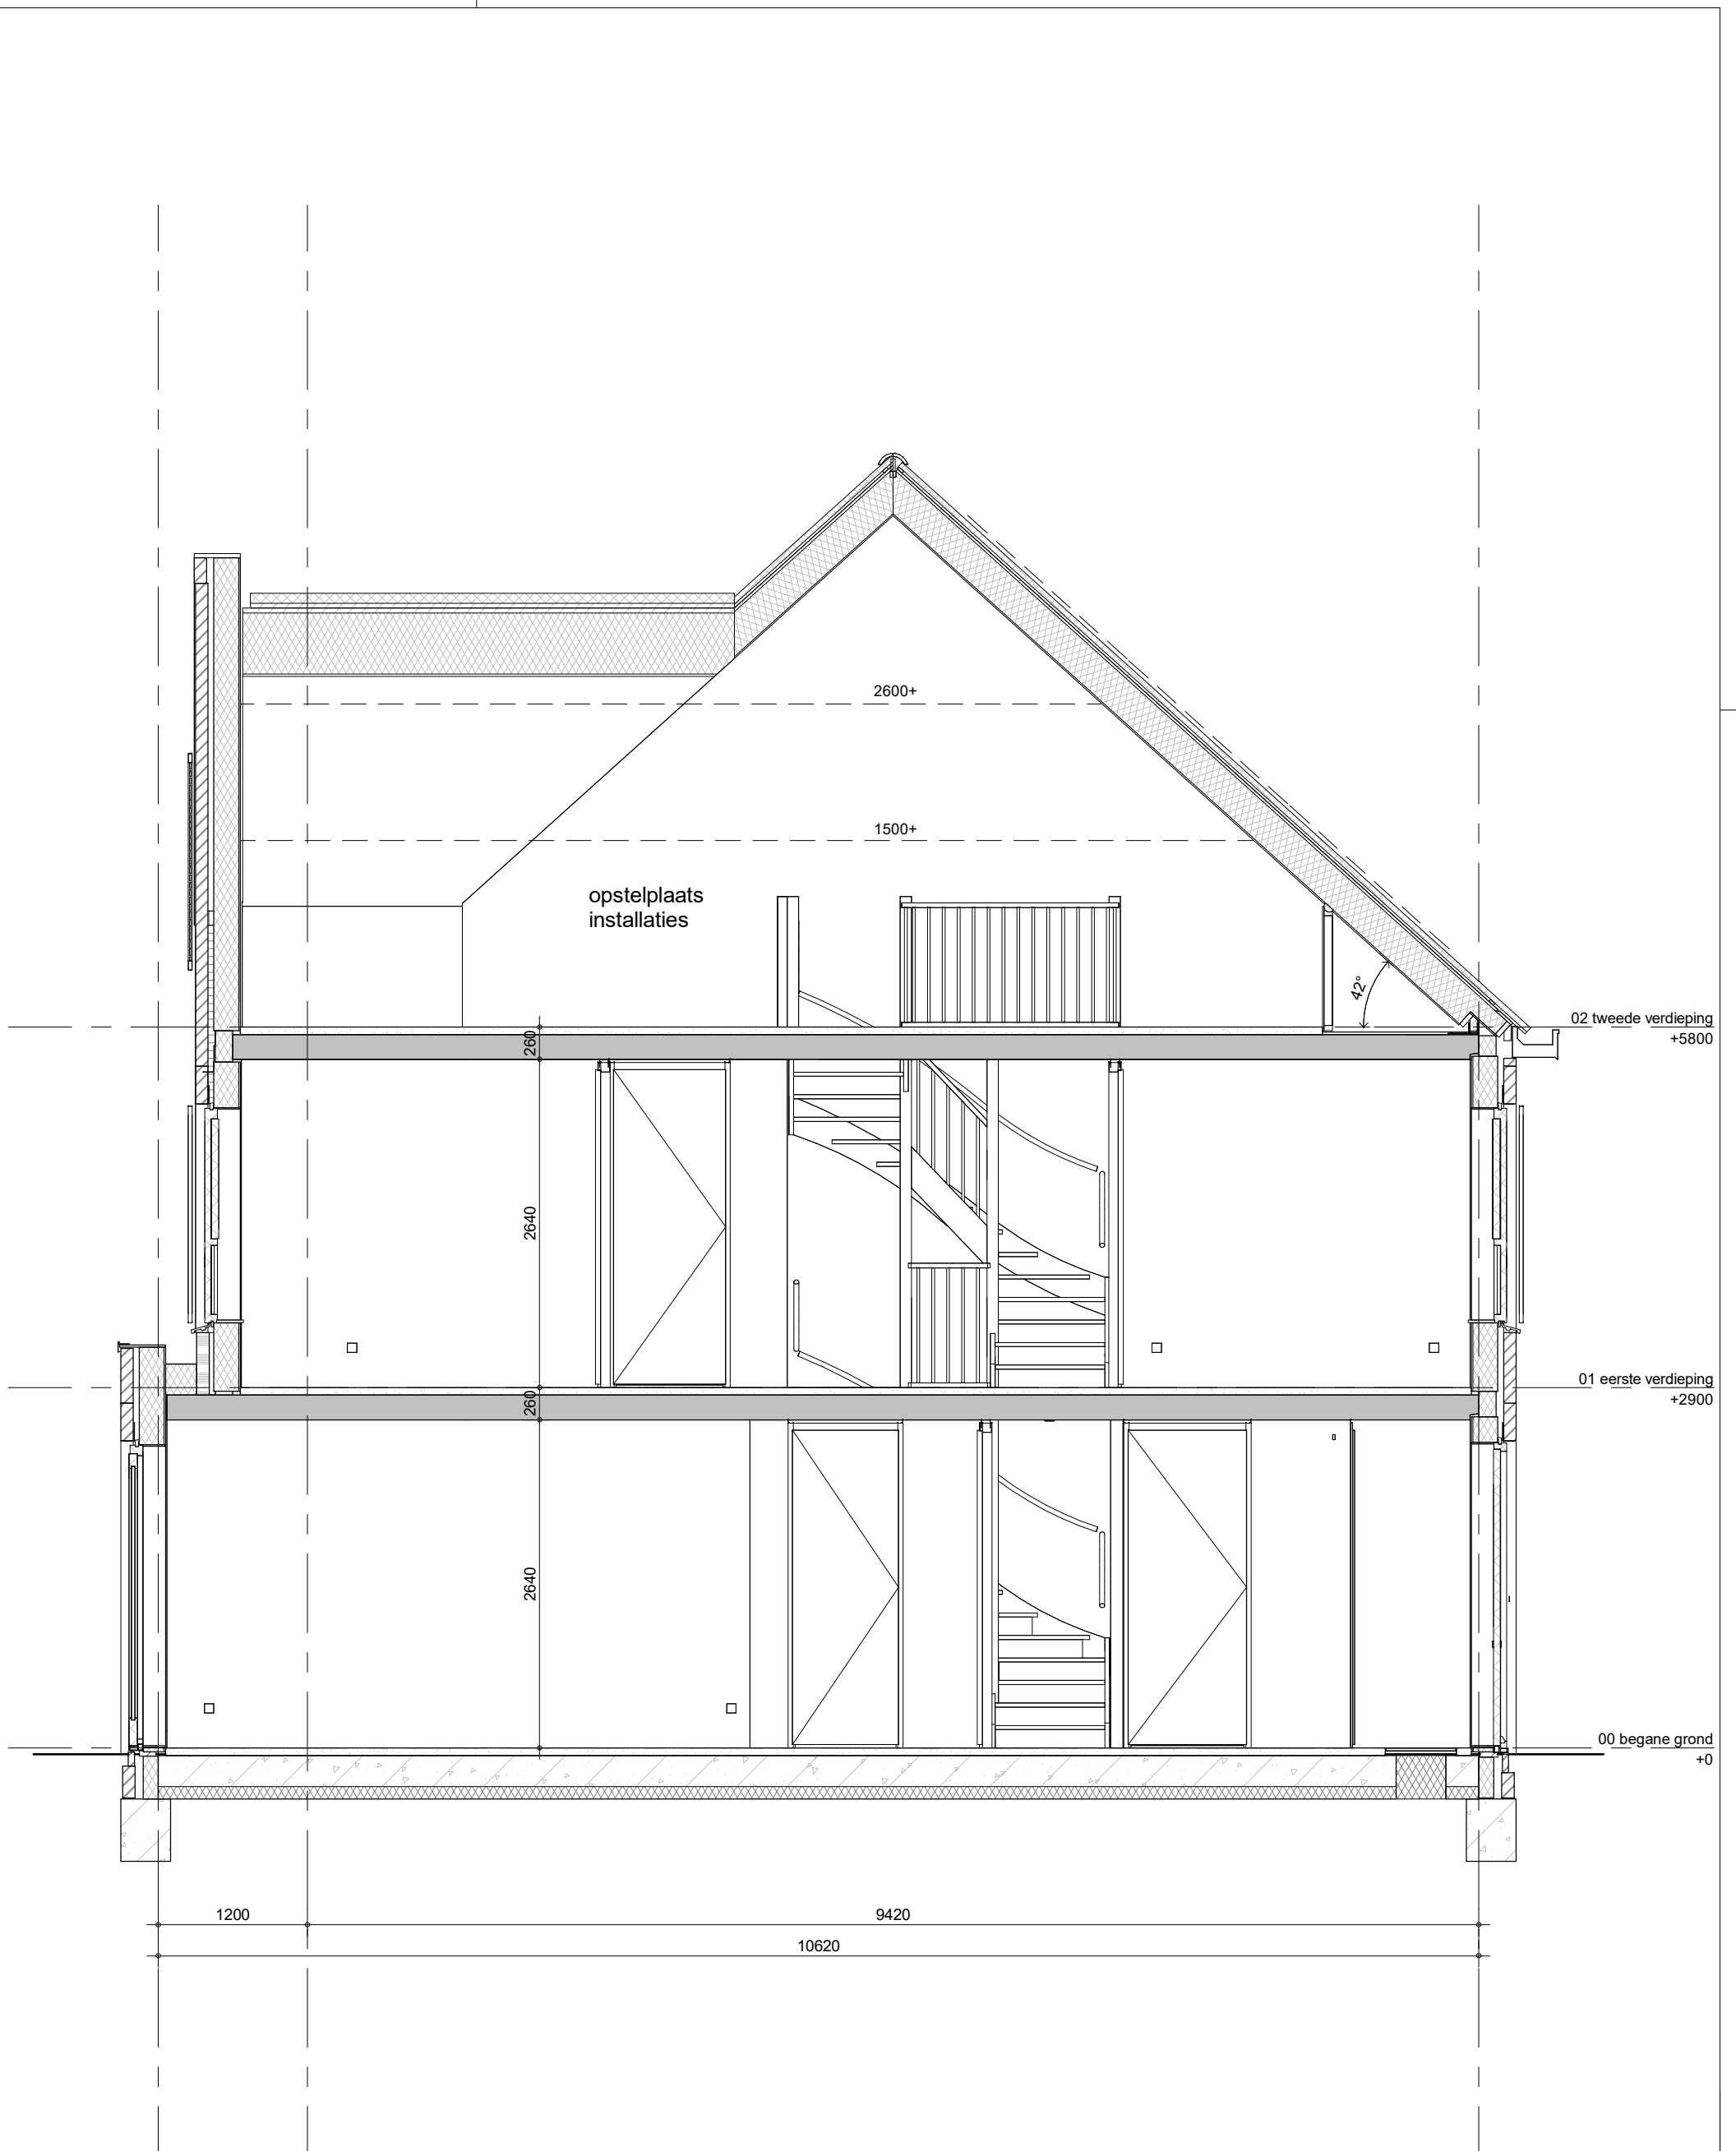


Type Boswilg Special

Bouwnummer 171, 185, 226 (gespiegeld)



project
71 won.Purmerend - Kwadijkerpark 2A1
 omschrijving
**E2
 doorsnede**

getekend	THo	schaal	1:50
status	definitief	datum	24-11-2023
project nr	WN20693 (9642)	wijz.	
tekening nr	V-E2-04		

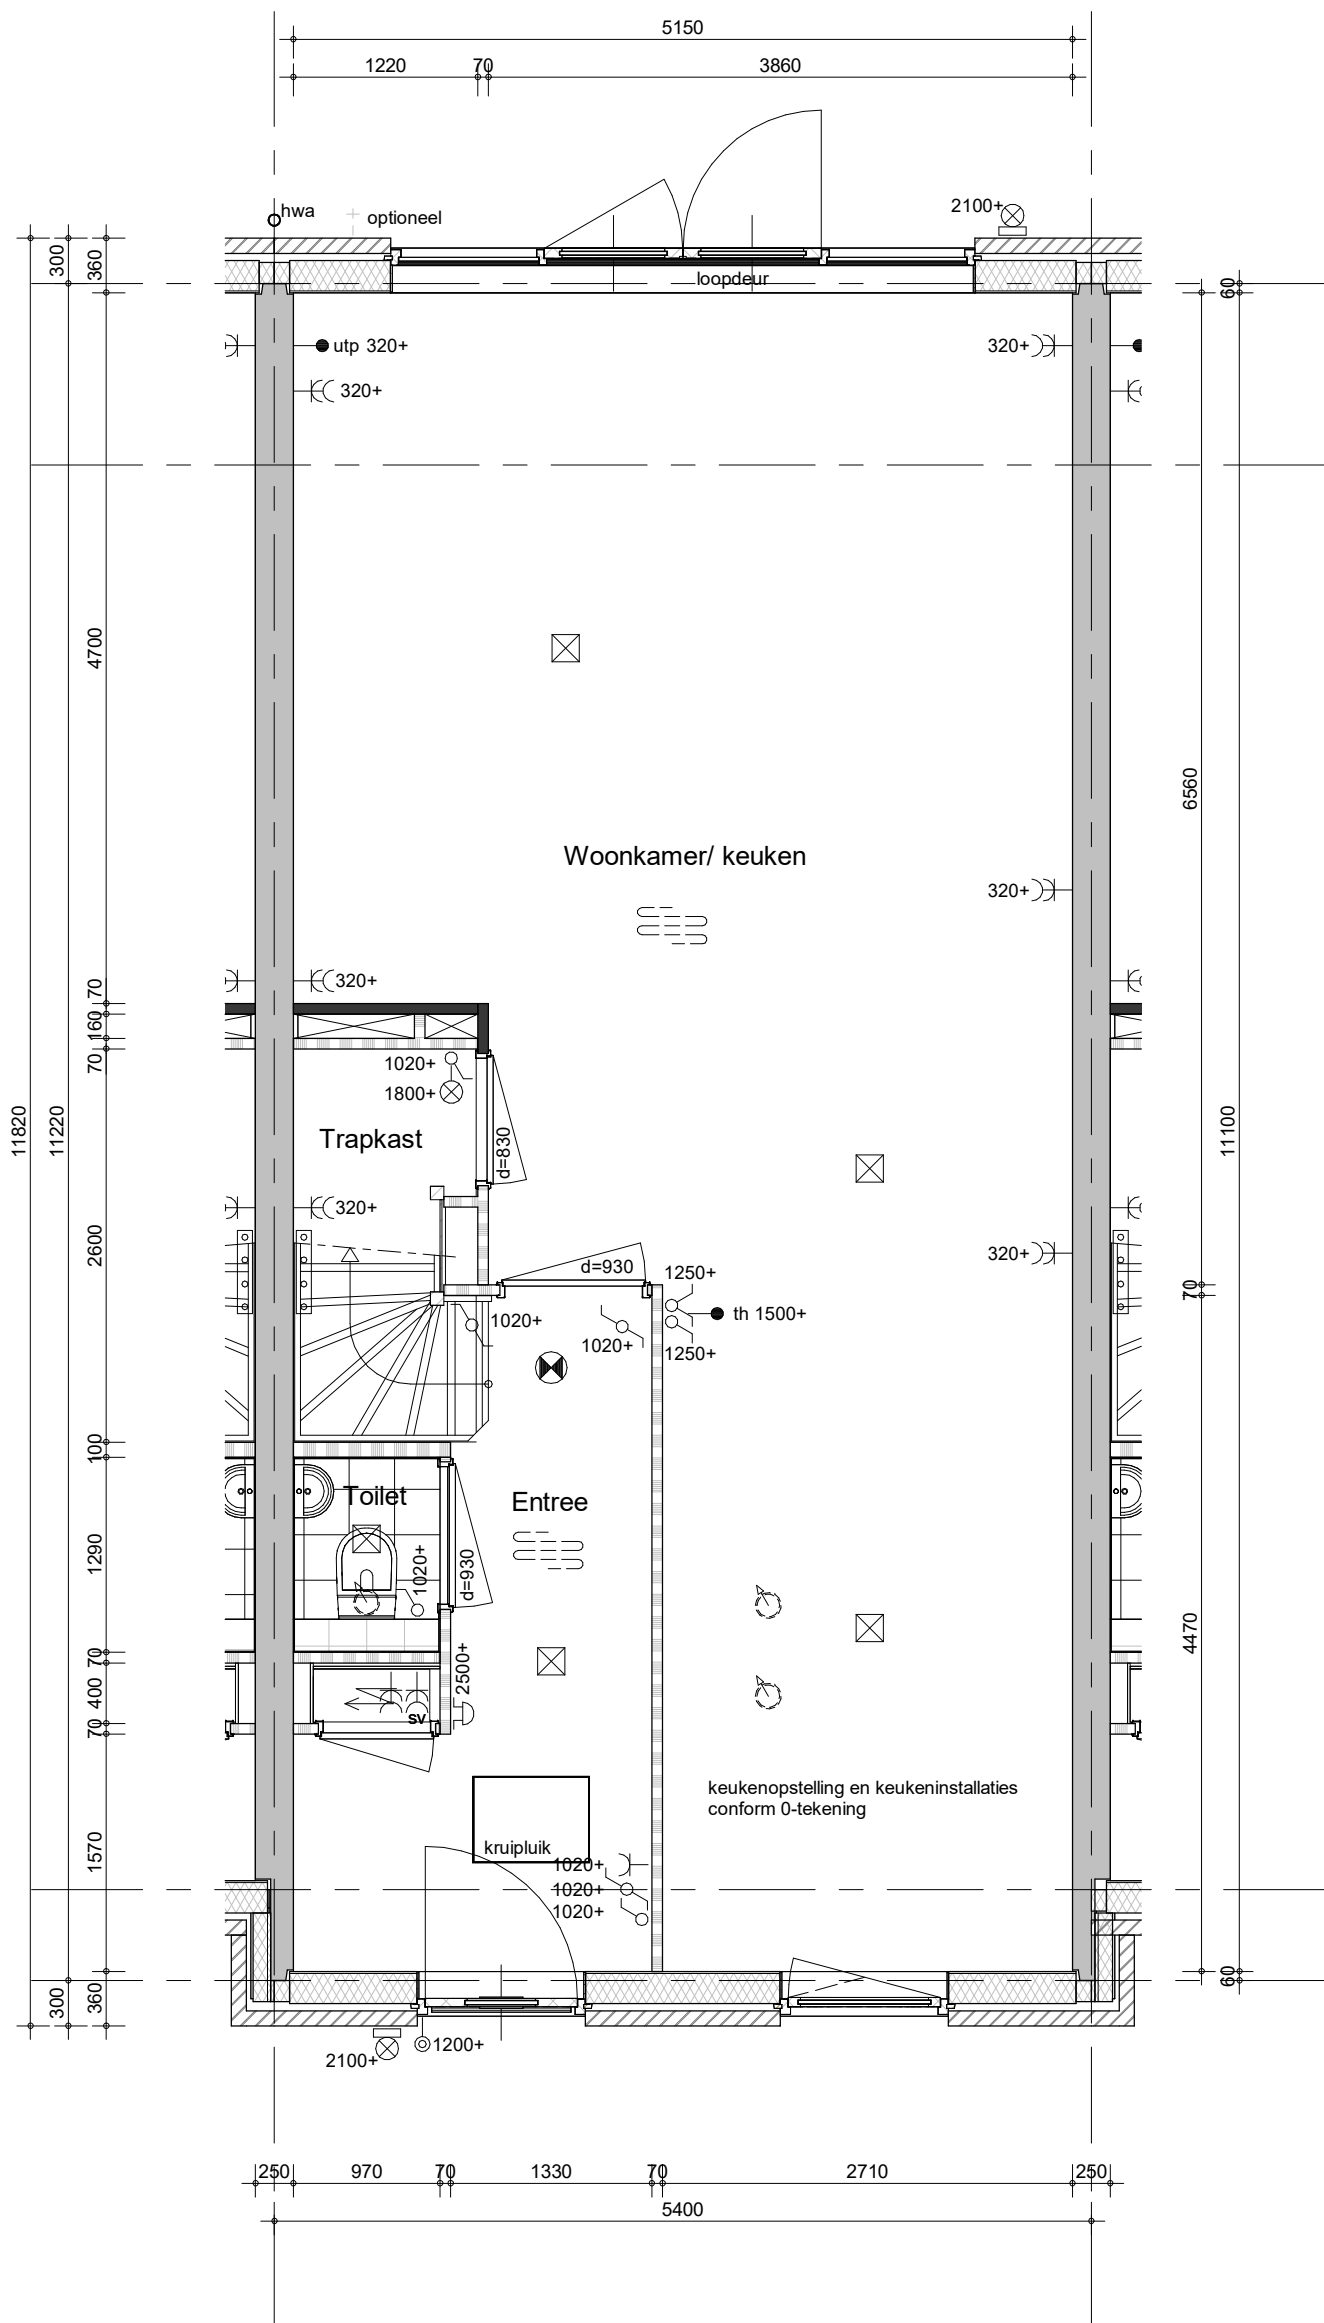

- Bestrating voor- en achtertuin zie situatietekening
- Positie hemelwaterafvoeren conform geveltekeningen

Type Boswilg Special


Bouwnummer 187 (als getekend)



project
71 won.Purmerend - Kwadijkerpark 2A1
 omschrijving
**D2s
 begane grond**

getekend
 THo
 status
 voorlopig
 project nr
WN20693 (9642)
 tekening nr
V-D2s-00

schaal
 1:50
 datum
 24-11-2023
 wijz.

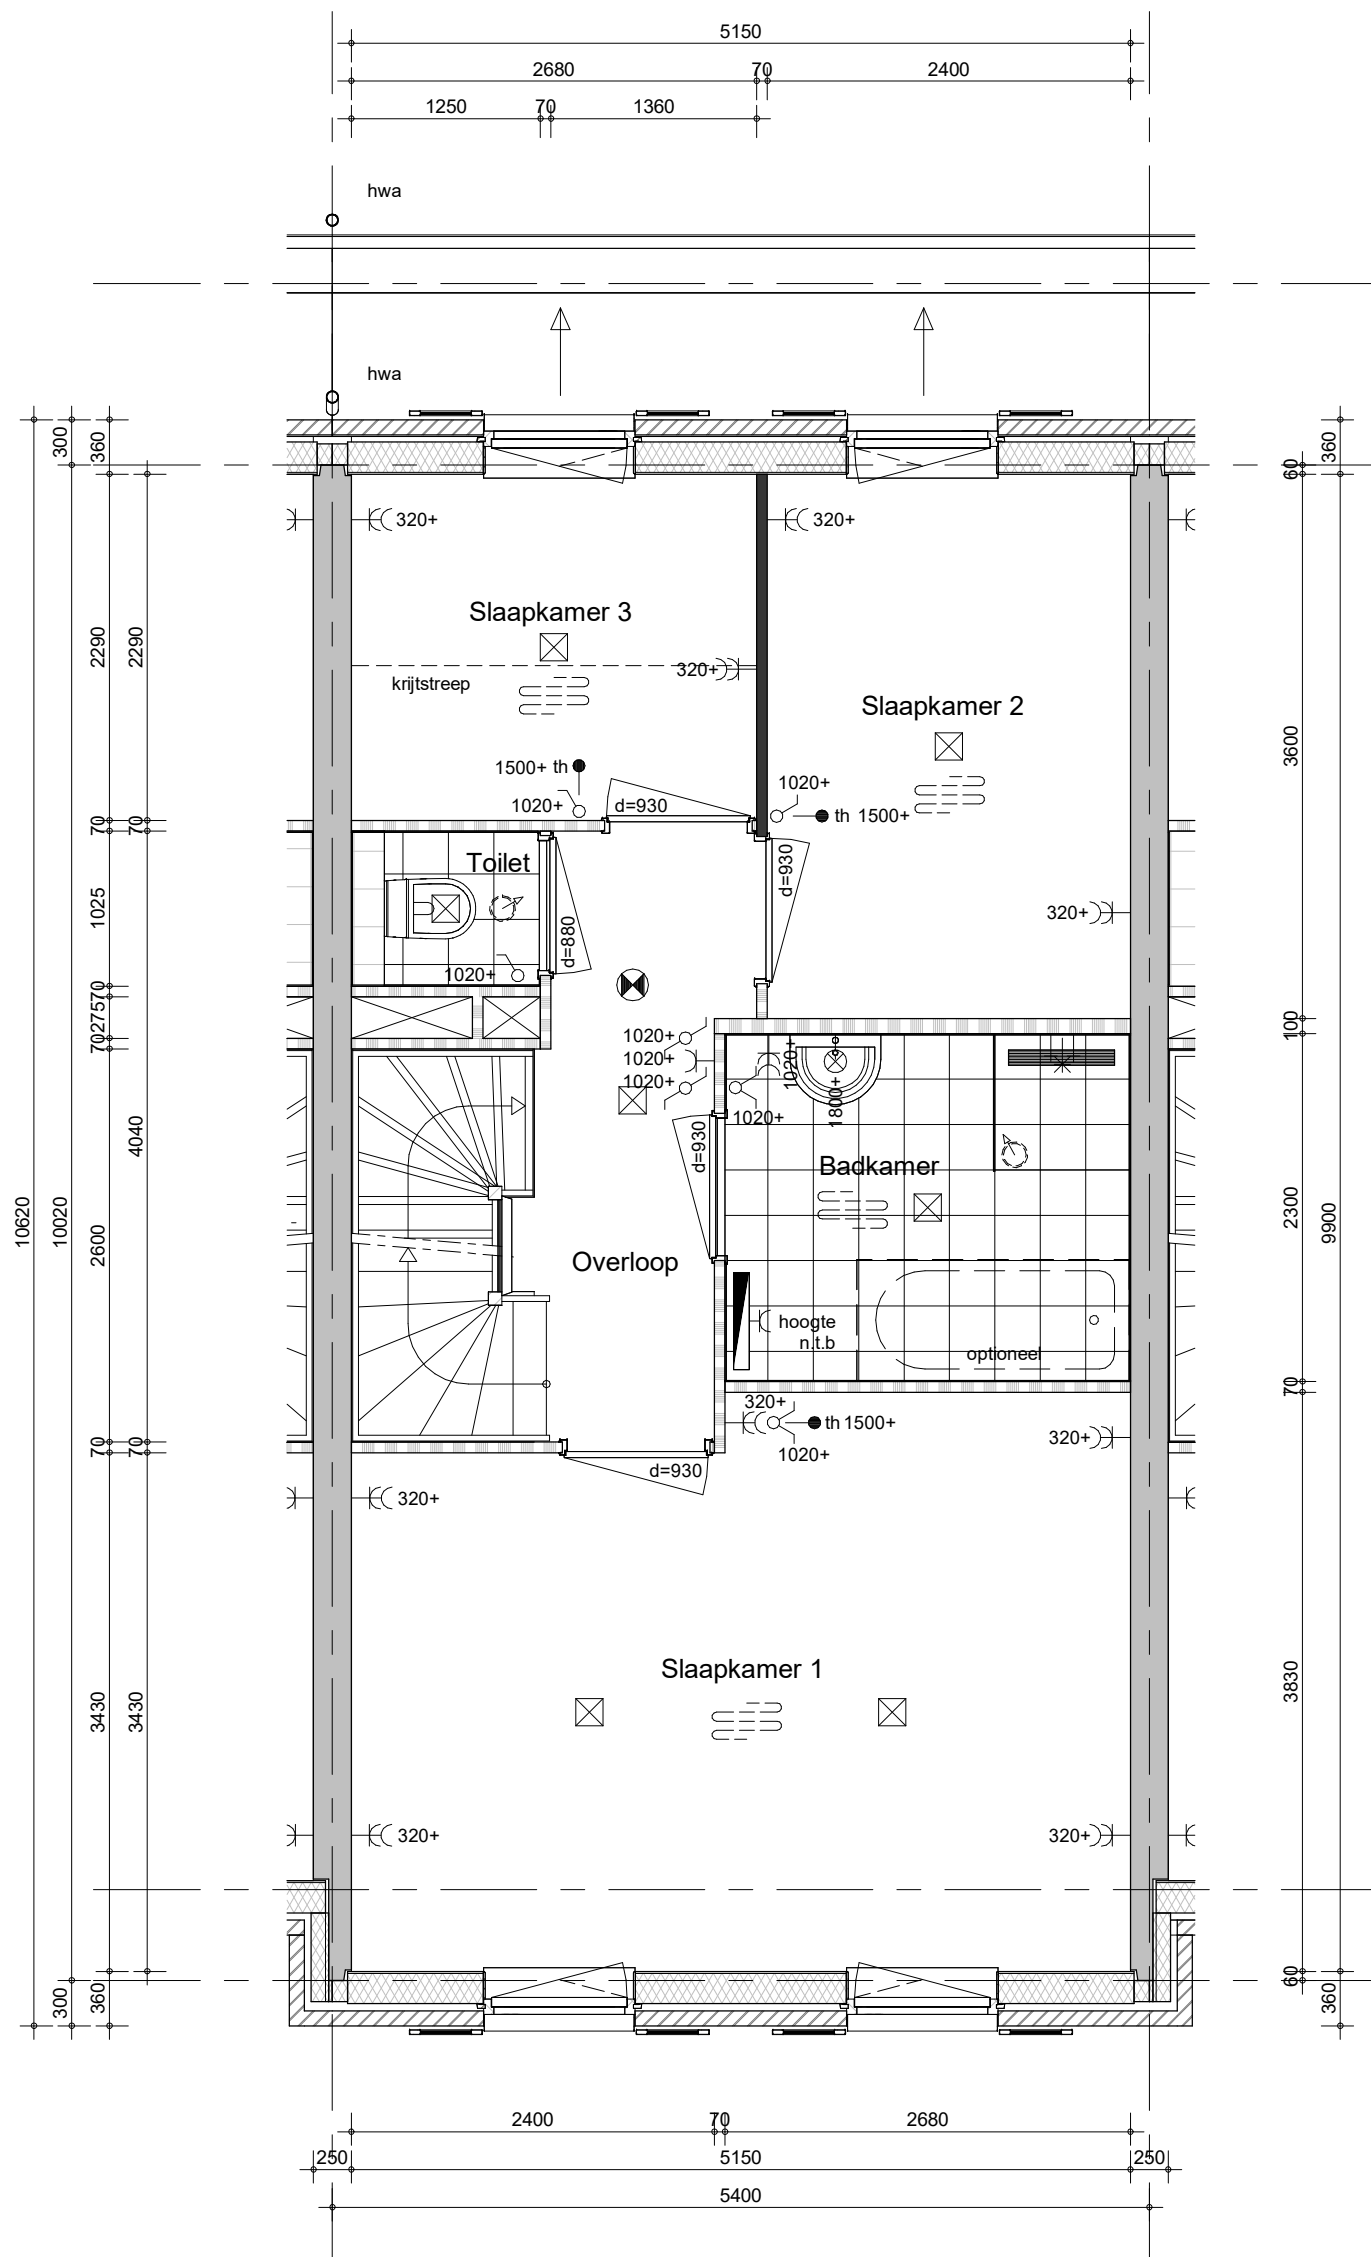

- Positie hemelwaterafvoeren conform geveltekeningen


Type Boswilg Special

Bouwnummer 187 (als getekend)



project
71 won.Purmerend - Kwadijkerpark 2A1
 omschrijving
**D2s
 eerste verdieping**

getekend	THo	status	voorlopig	project nr	WN20693 (9642)
schaal	1:50	datum	24-11-2023	wijz.	
tekening nr					V-D2s-01

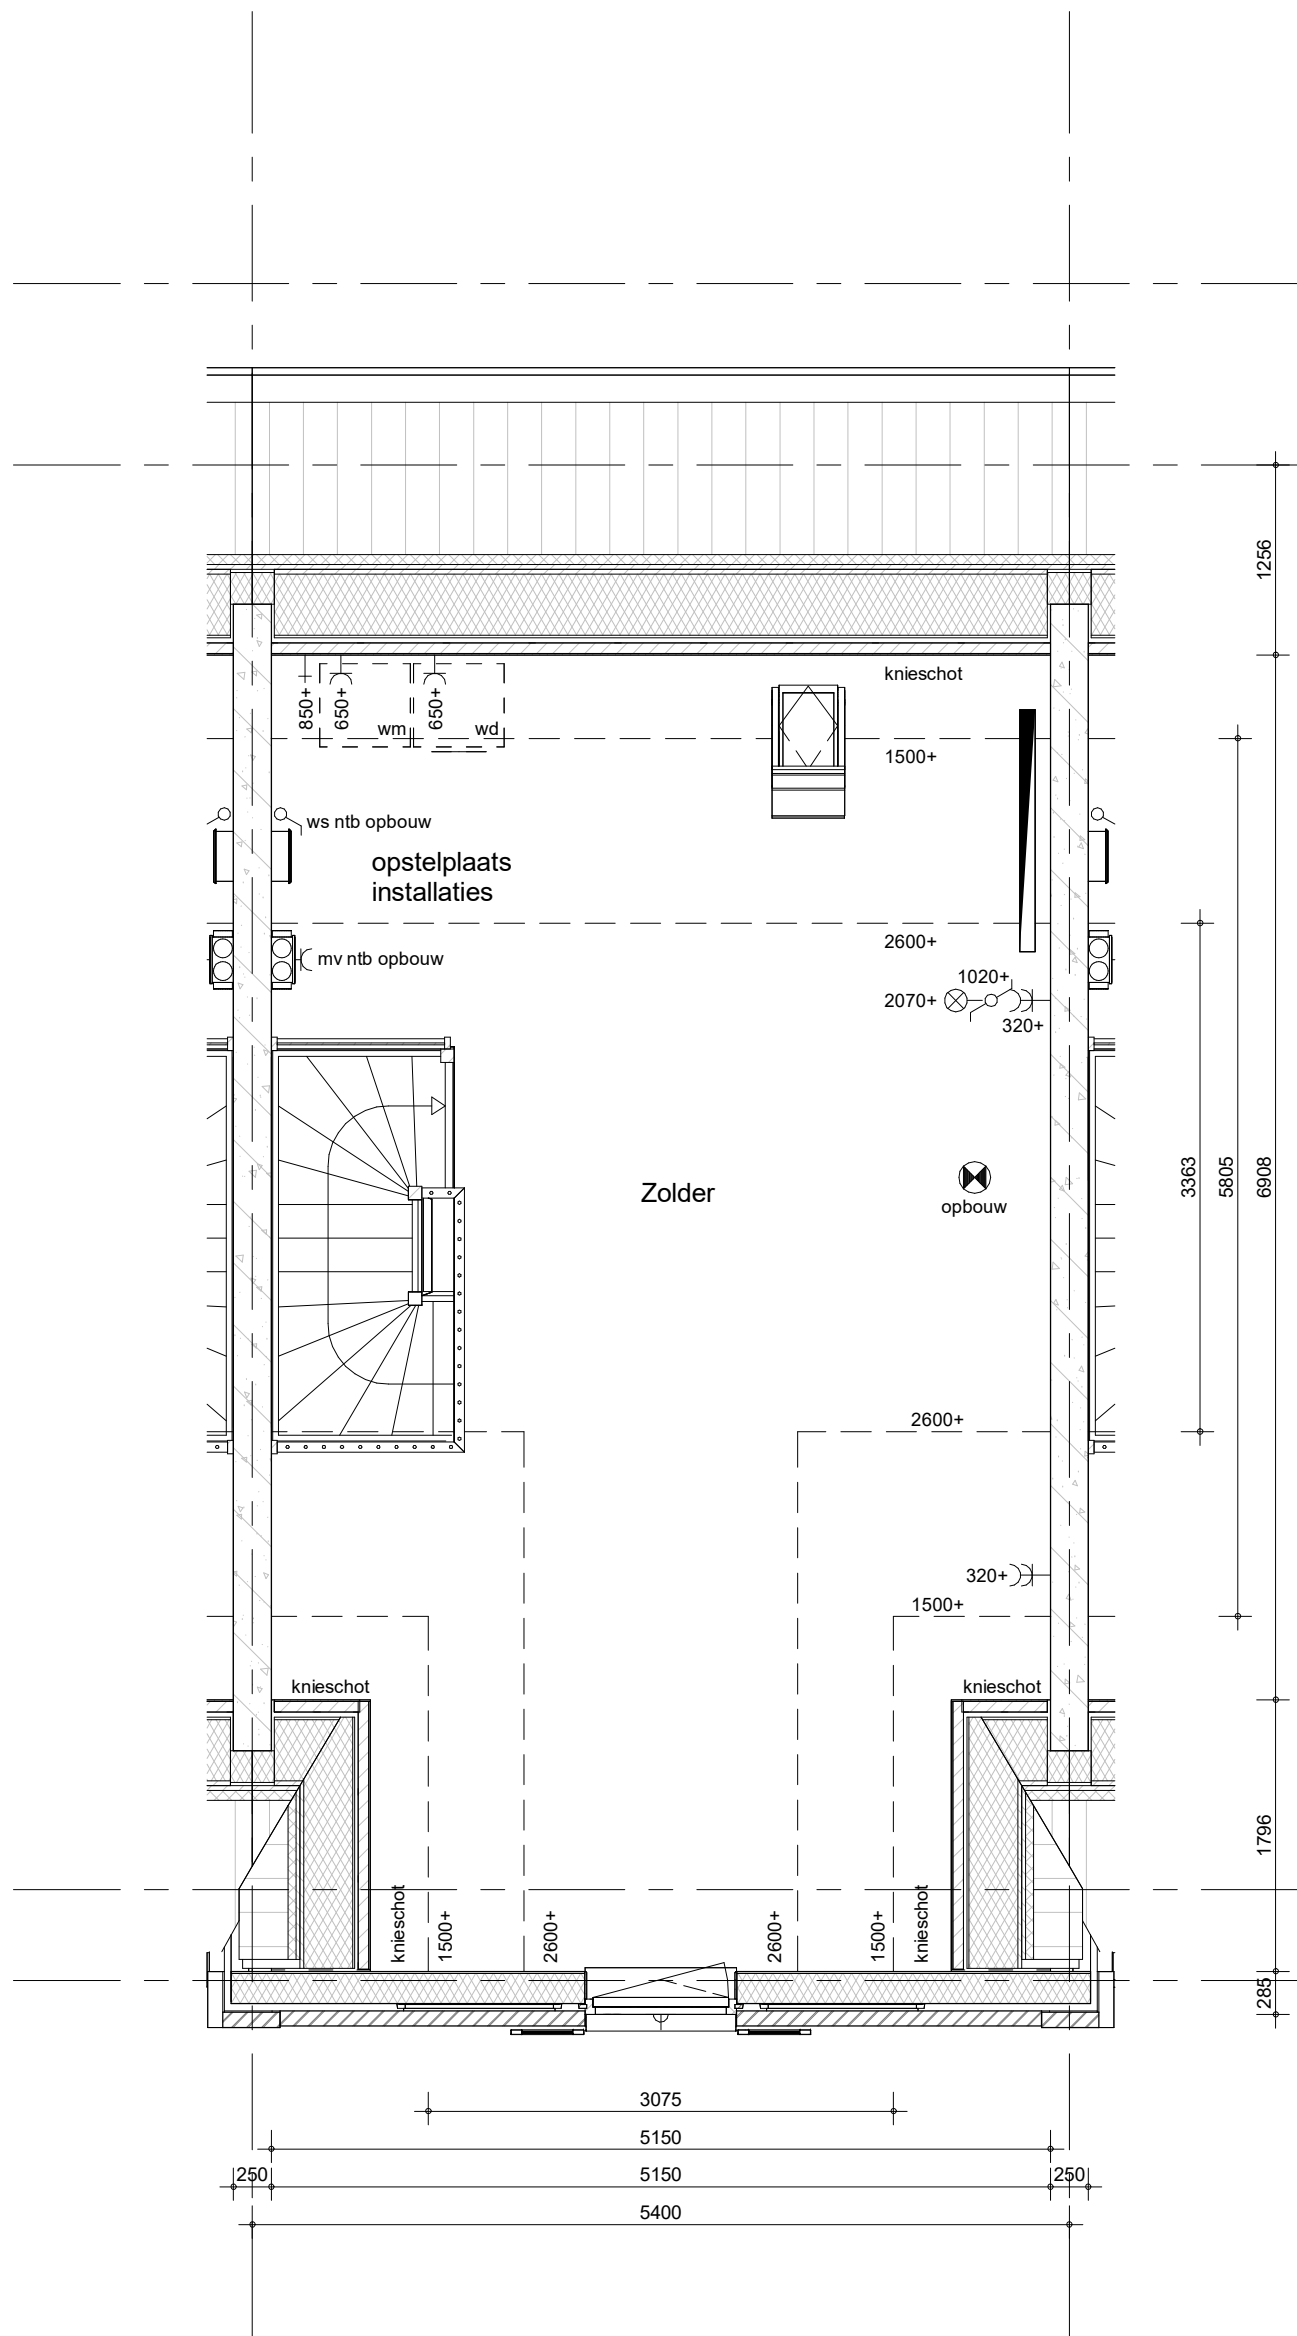

- Positie hemelwaterafvoeren conform geveltekeningen

Type Boswilg Special


Bouwnummer 187 (als getekend)



project
71 won.Purmerend - Kwadijkerpark 2A1
 omschrijving
**D2s
 tweede verdieping**

getekend
THo
 status
 voorlopig
 project nr
WN20693 (9642)
 tekening nr
V-D2s-02

schaal
 1:50
 datum
 24-11-2023
 wijz.

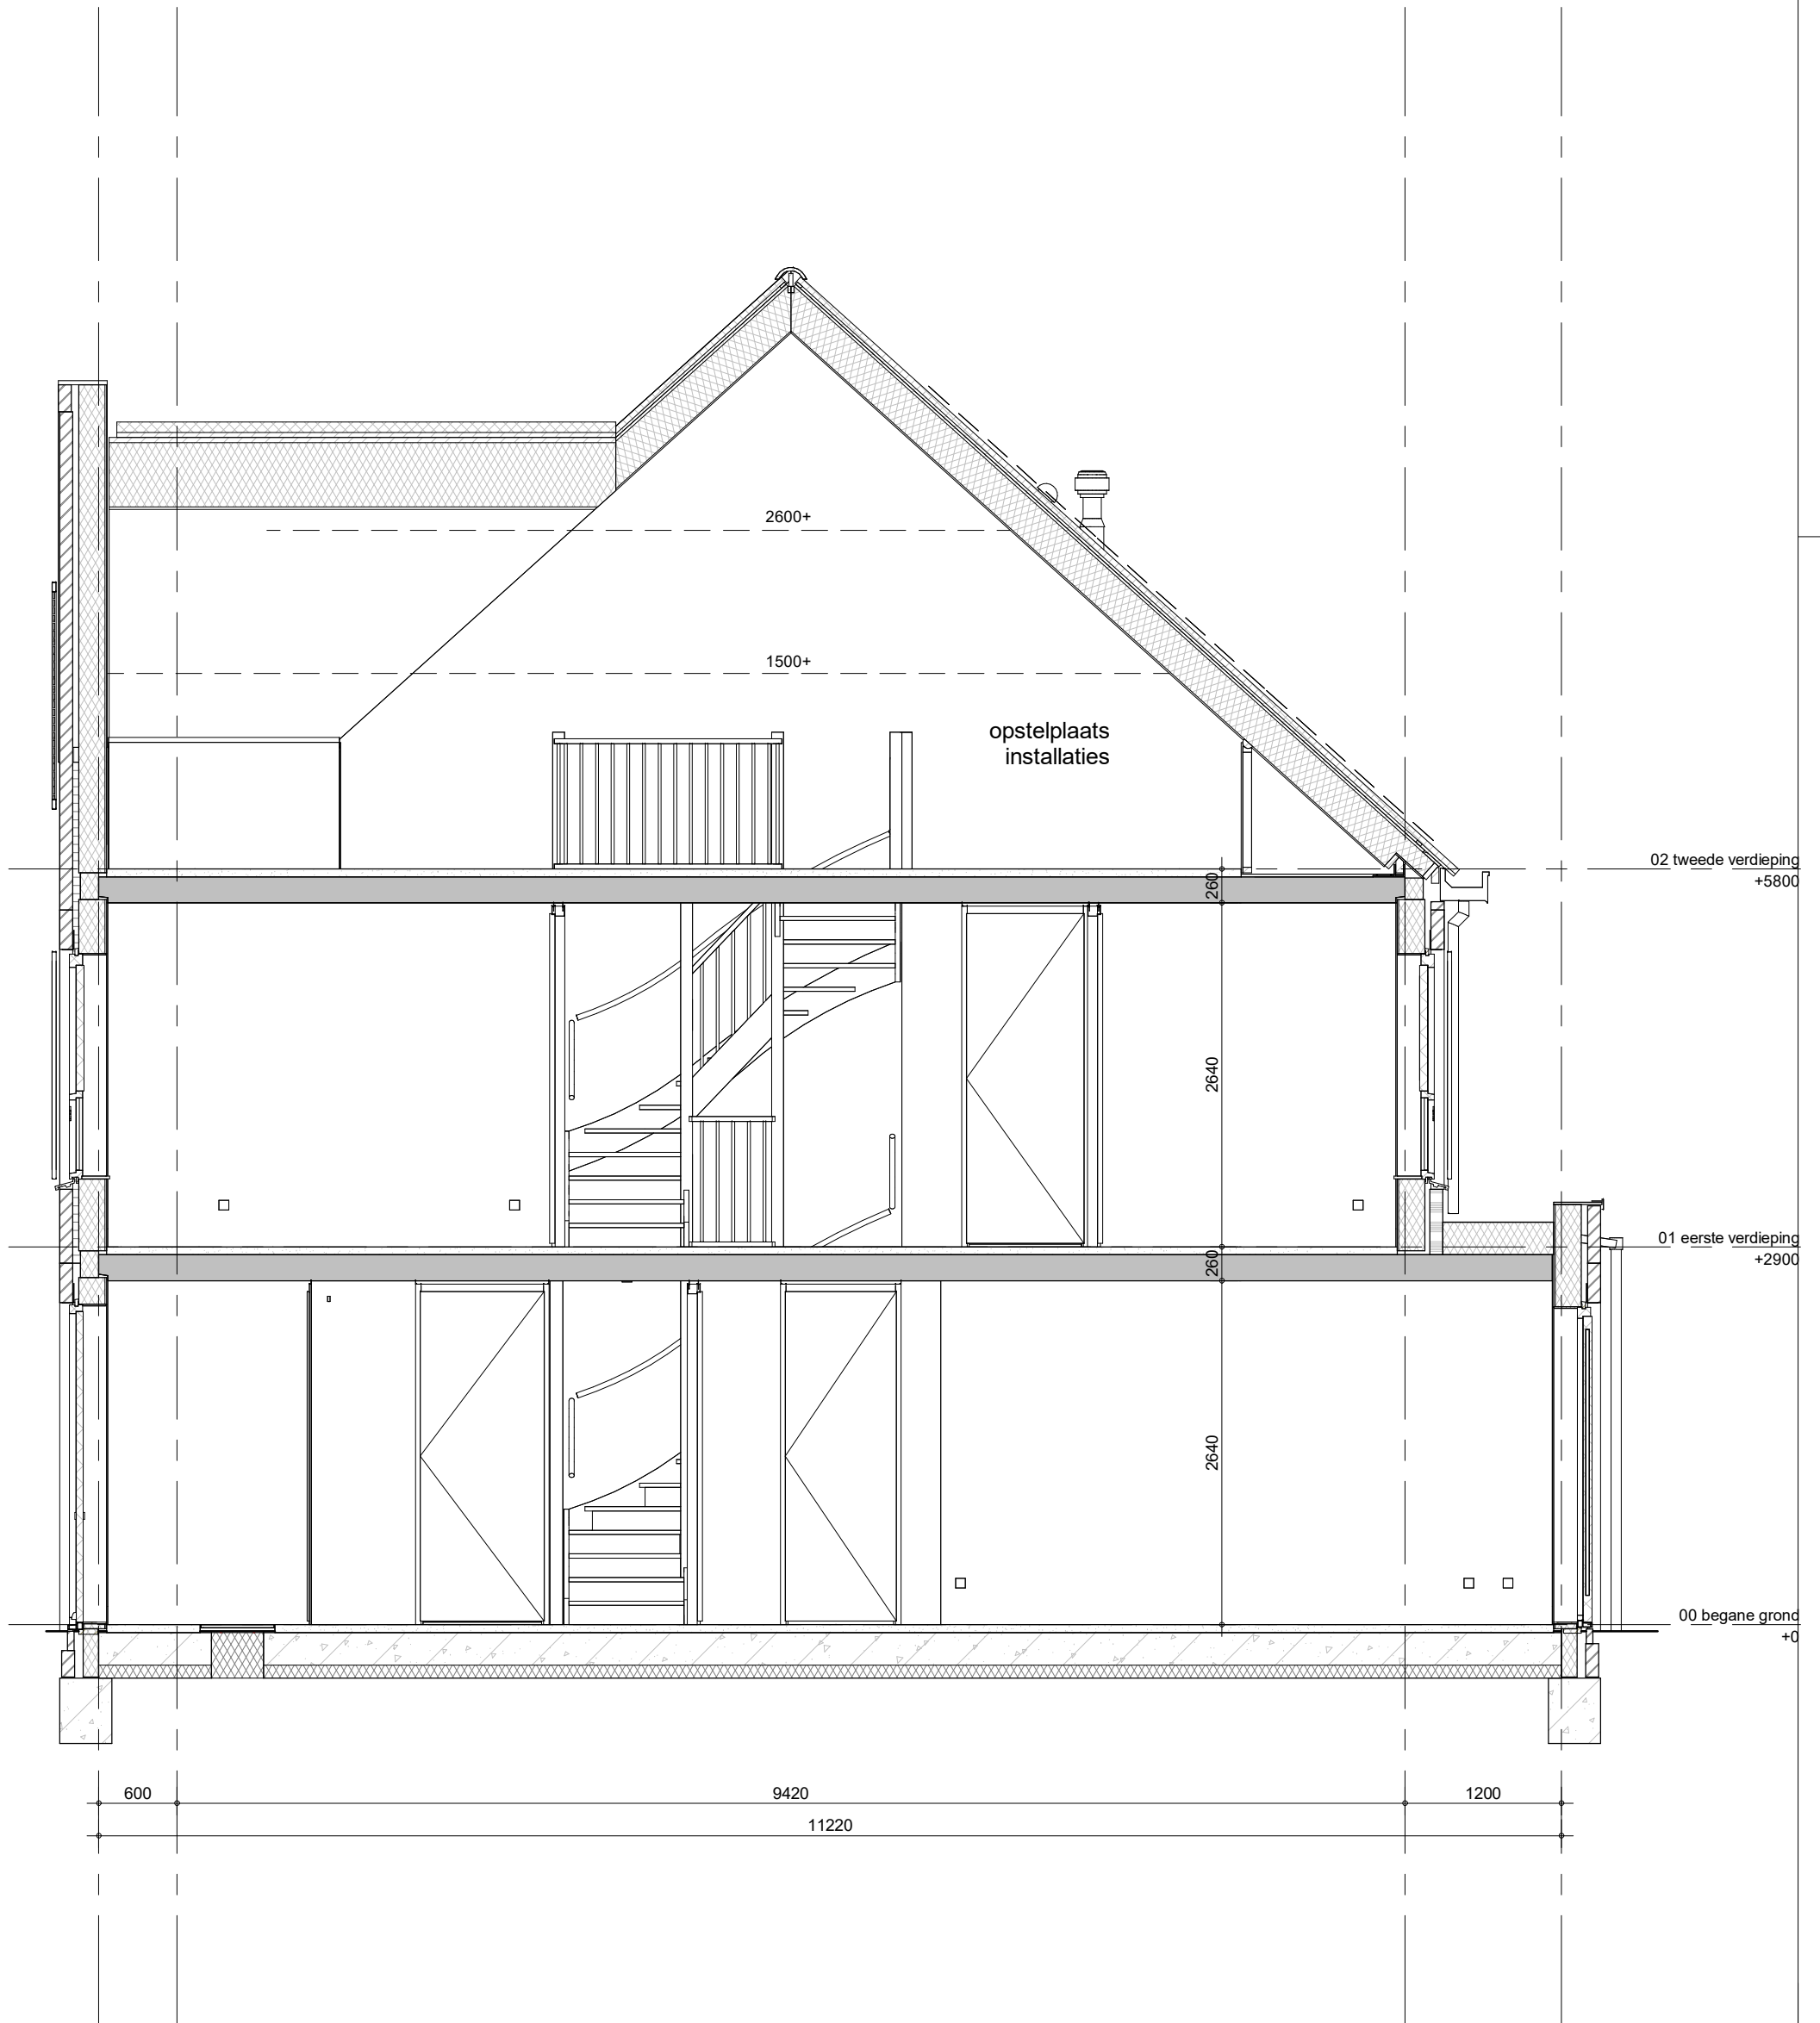


Type Boswilg Special

Bouwnummer 187 (als getekend)



project
71 won.Purmerend - Kwadijkerpark 2A1
 omschrijving
**D2s
 doorsnede**

getekend	THo	status	voorlopig	project nr	WN20693 (9642)	schaal	1:50	datum	24-11-2023	wijz.
tekening nr					V-D2s-04					

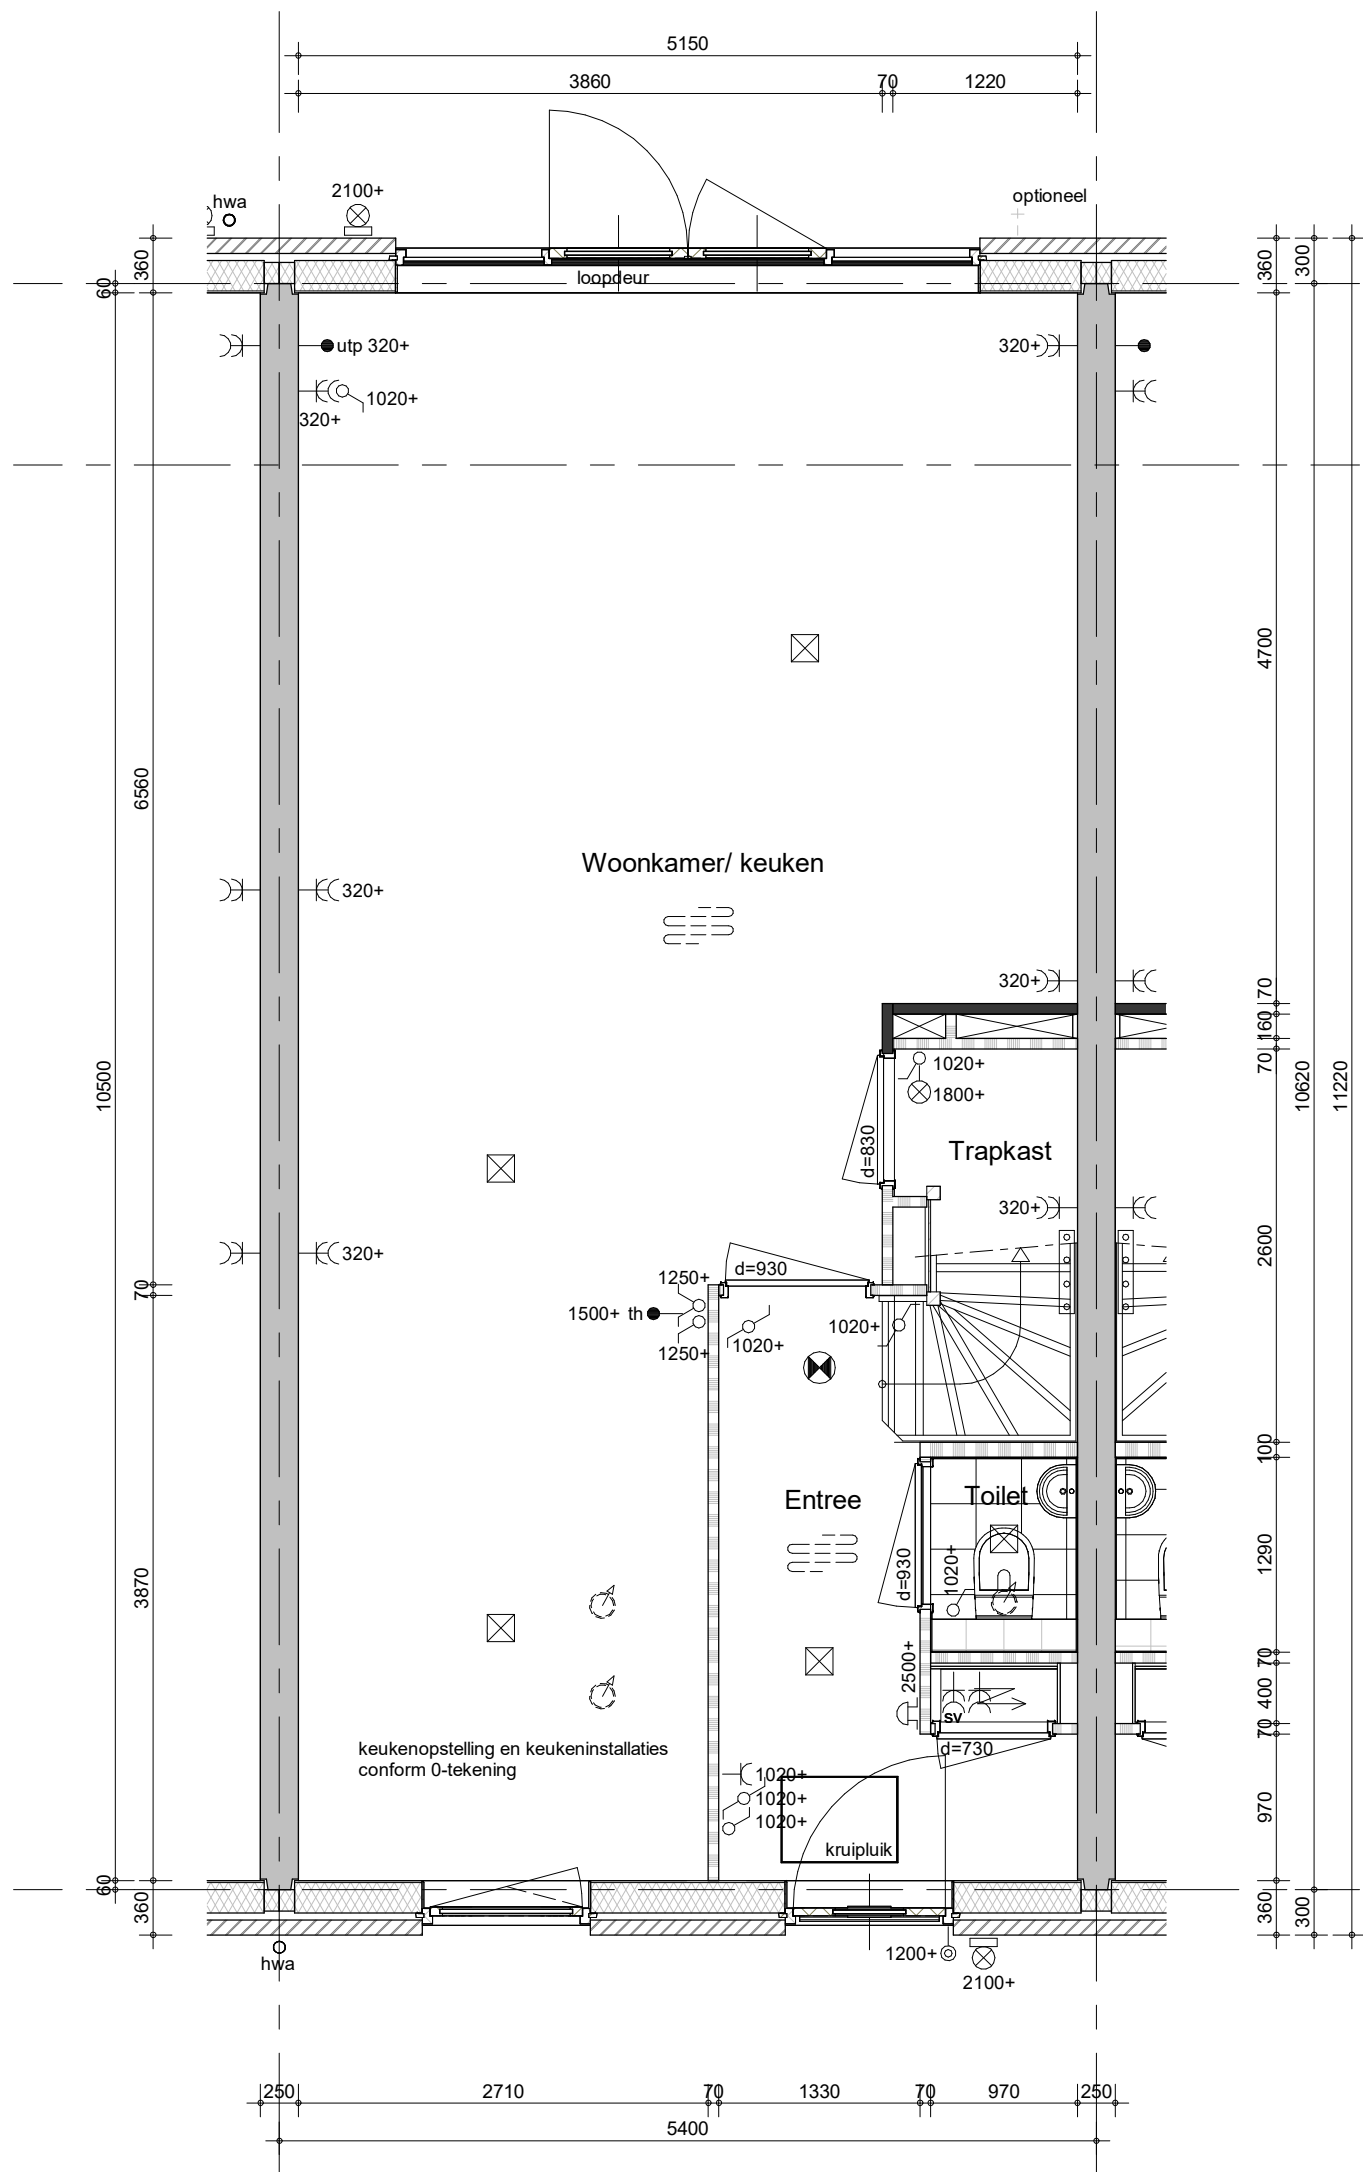

- Bestrating voor- en achtertuin zie situatietekening
- Positie hemelwaterafvoeren conform geveltekeningen

Type Boswilg Special

Bouwnummer 182 (als getekend)



project

71 won.Purmerend - Kwadijkerpark 2A1

omschrijving

E1
begane grond

getekend

THo

status

definitief

project nr

WN20693 (9642)

tekening nr

V-E1-00


schaal

1:50

datum

24-11-2023

wijz.

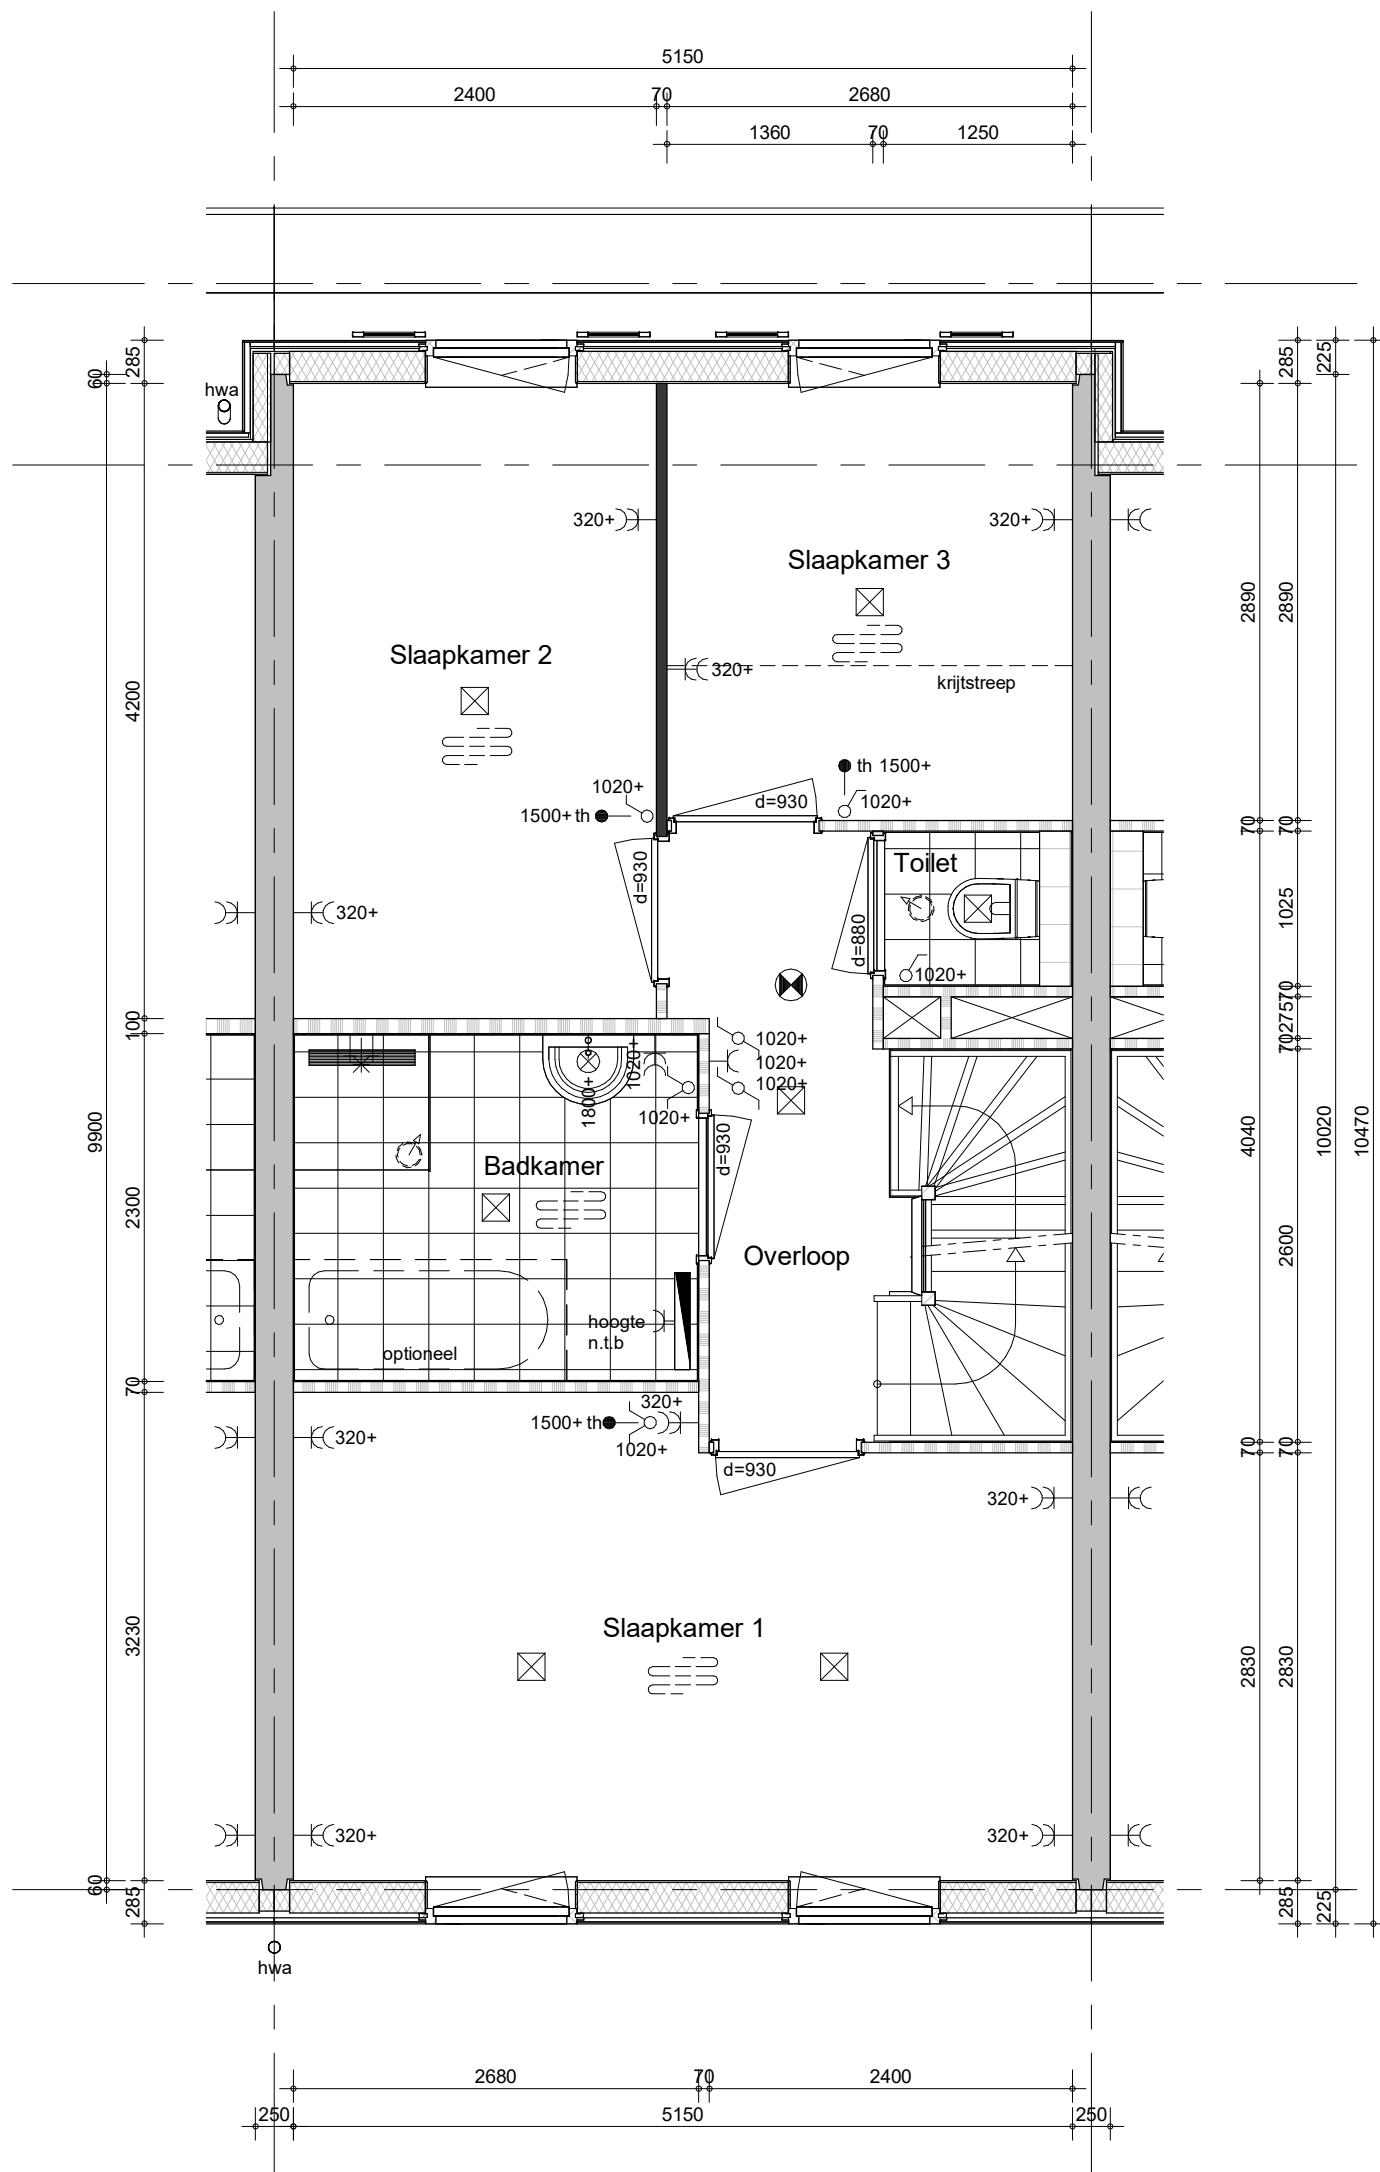

- Positie hemelwaterafvoeren conform geveltekeningen

Type Boswilg Special

Bouwnummer 182 (als getekend)



project

71 won.Purmerend - Kwadijkerpark 2A1

omschrijving

E1
eerste verdieping

getekend

THo

status

definitief

project nr

WN20693 (9642)

tekening nr

V-E1-01


schaal

1:50

datum

24-11-2023

wijz.

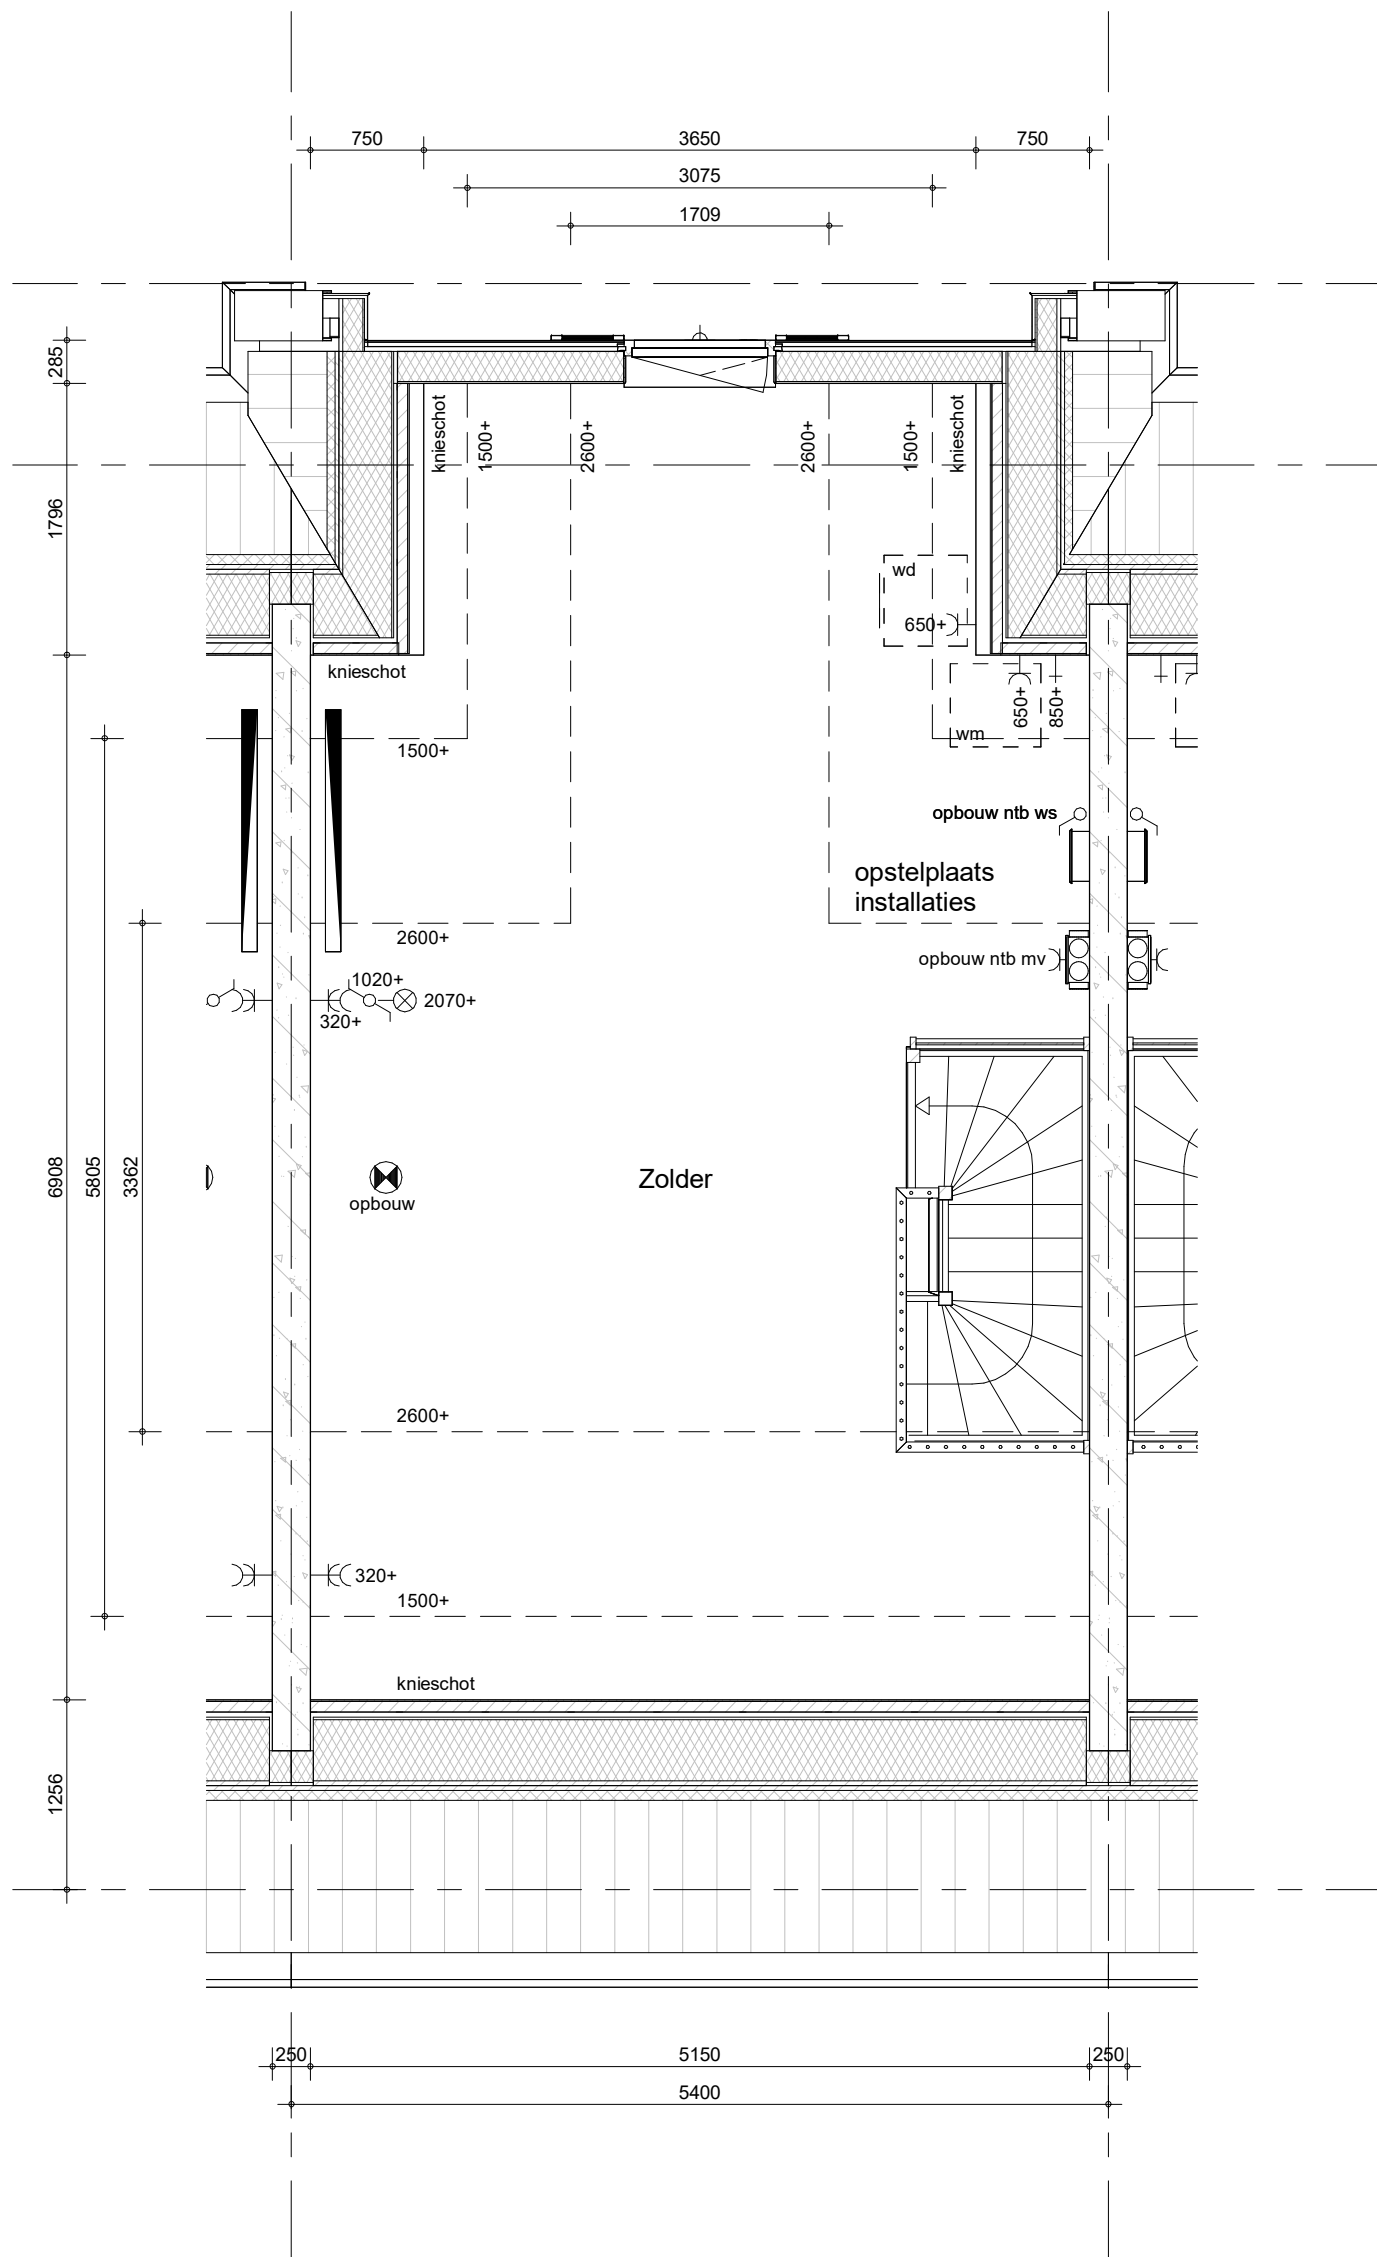


- Positie hemelwaterafvoeren conform geveltekeningen

Type Boswilg Special
 Bouwnummer 182 (als getekend)



project
71 won.Purmerend - Kwadijkerpark 2A1
 omschrijving
E1
 tweede verdieping

getekend	THo	status	definitief	project nr	WN20693 (9642)	schaal	1:50	datum	24-11-2023	wijz.
					tekening nr	V-E1-02				

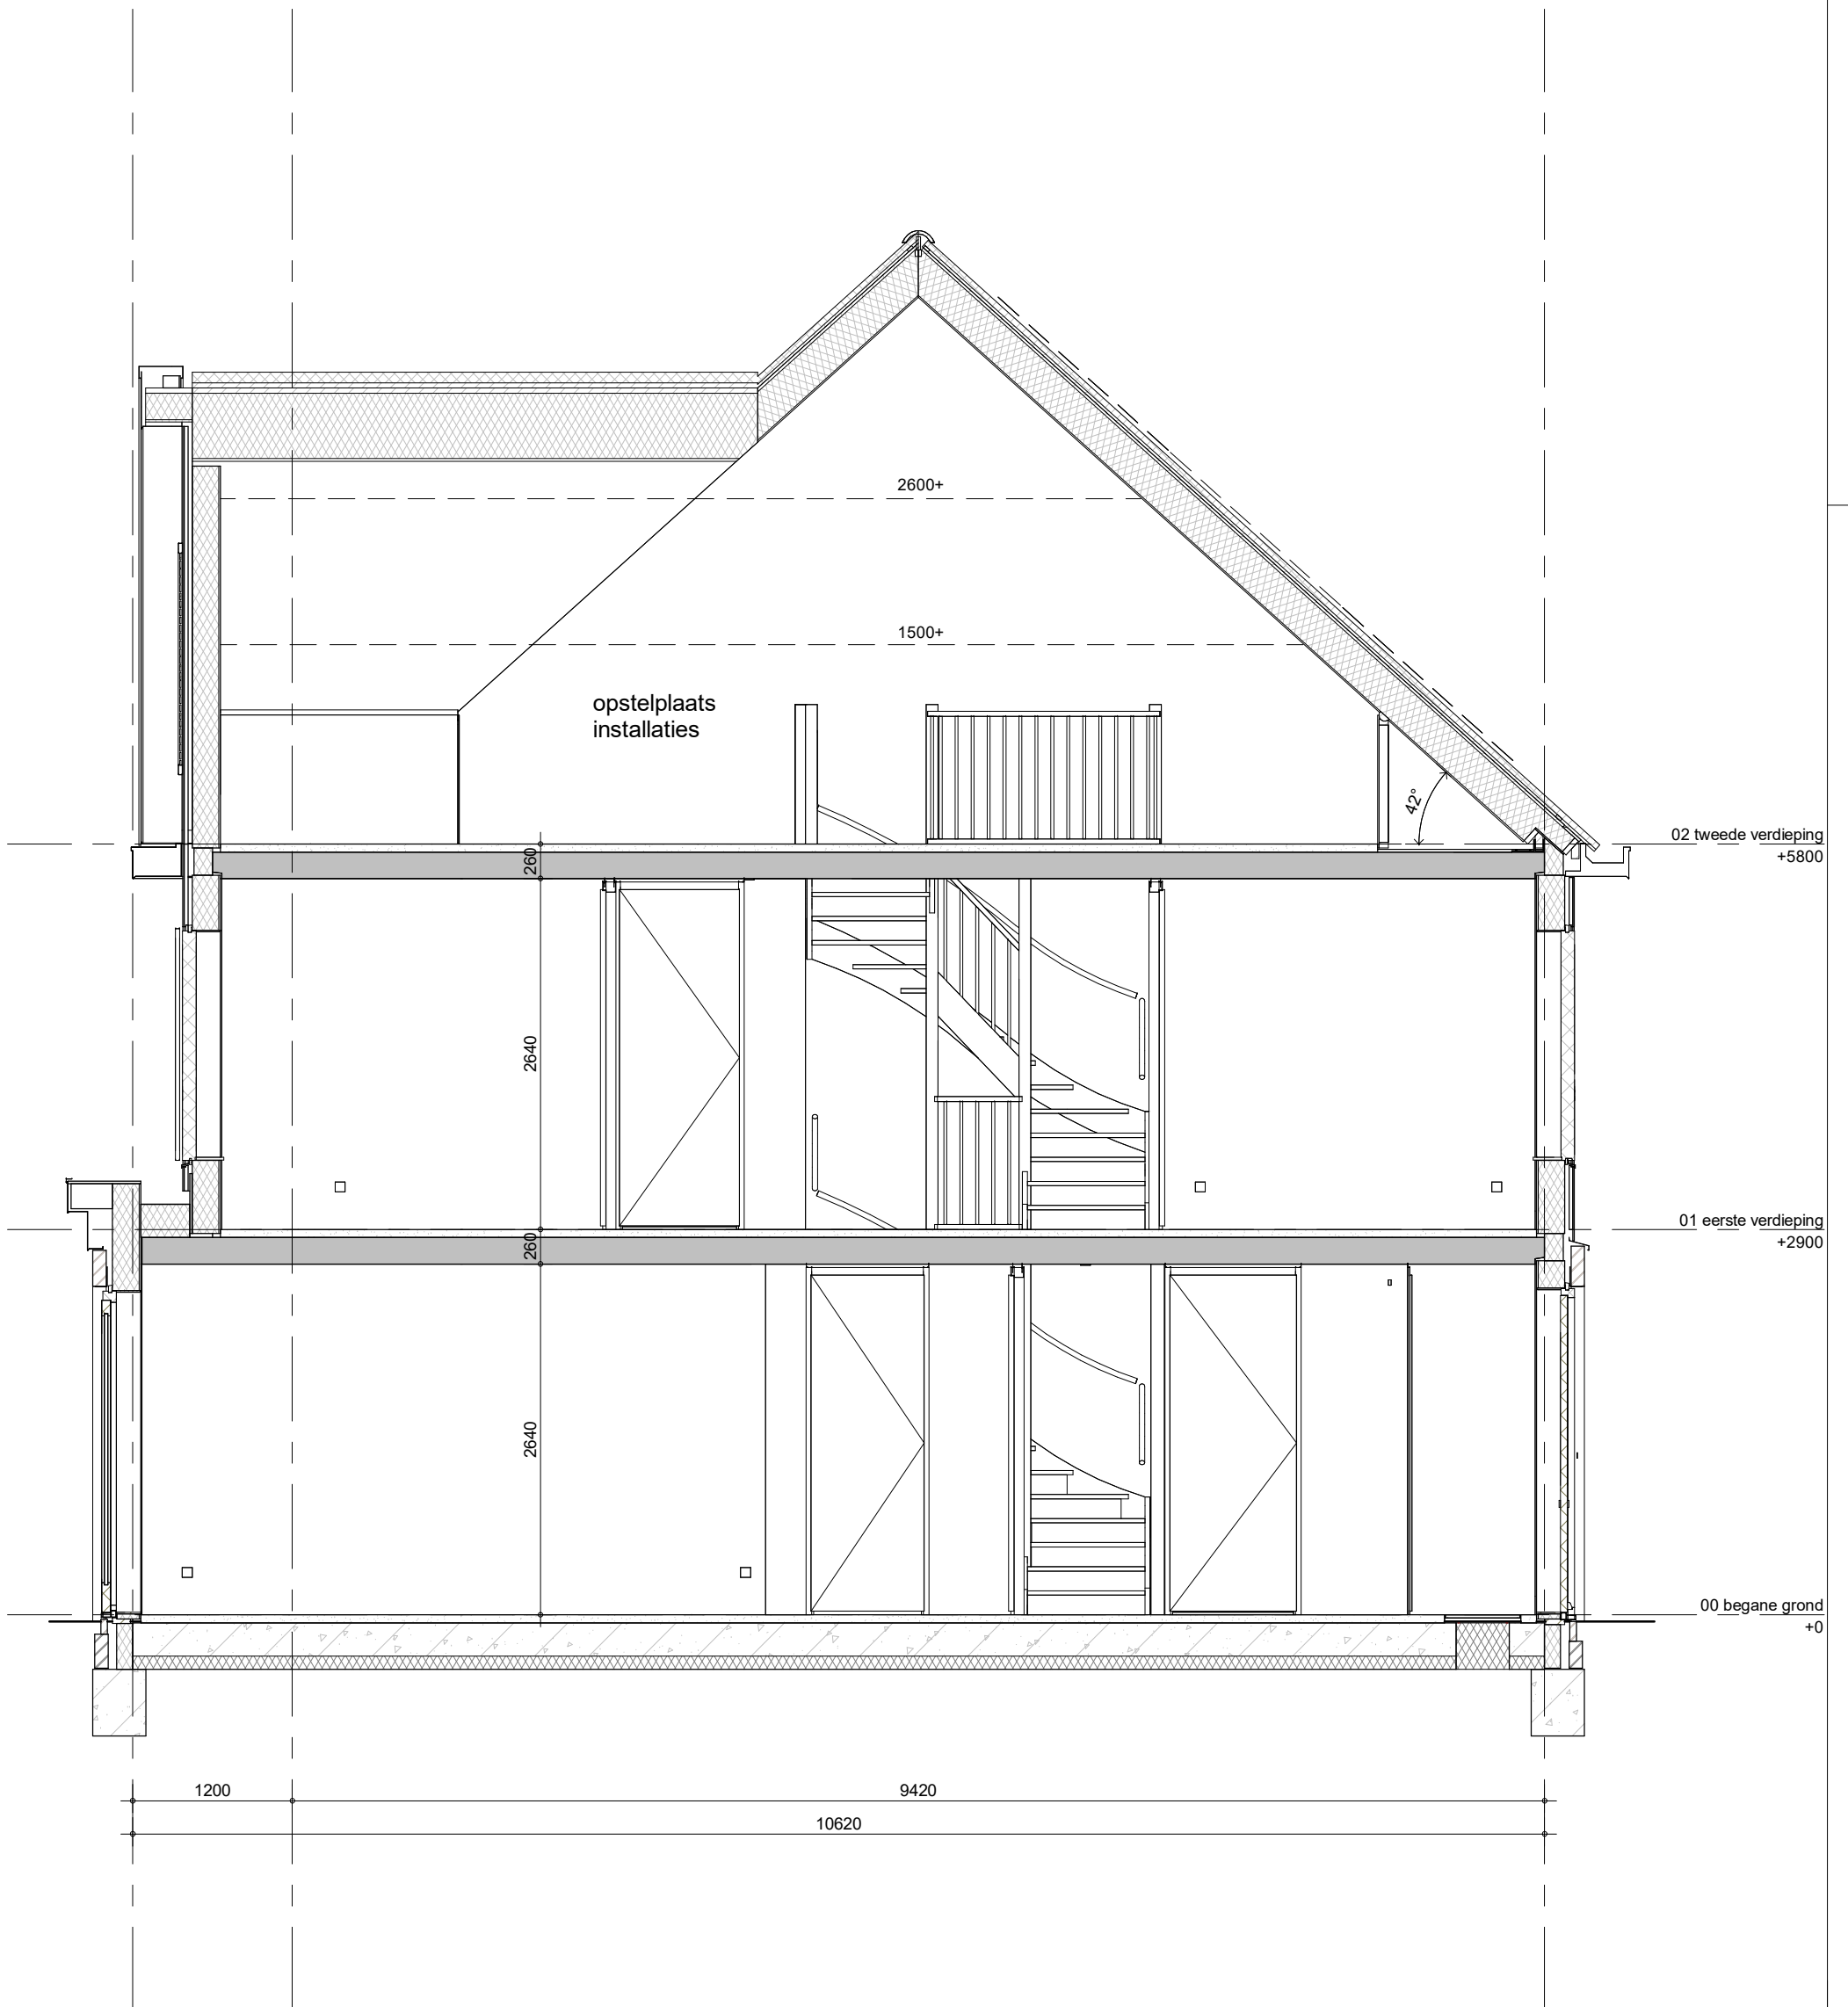

Type Boswilg Special

Bouwnummer 182 (als getekend)



project
71 won.Purmerend - Kwadijkerpark 2A1
 omschrijving
**E1
 doorsnede**

getekend	THo	status	definitief	project nr	WN20693 (9642)	schaal	1:50	datum	24-11-2023	wijz.
					tekening nr	V-E1-04				