







 


Renvooi:

Algemeen:

hwa hemelwaterafvoer
no noodoverstort

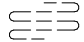Installaties:

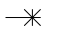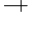-  vermoedelijk plaats en afmeting radiator
-  verdeler vloerverwarming
-  ruimte voorzien van vloerverwarming
-  mechanische afzuigpunt (plafond)
-  mechanische toevoerpunt (plafond)
-  douche
-  kraan
-  MV box
-  omvormer tbv zonnepanelen


Elektra:

-  rookmelder (plafond)
-  aansluitpunt vaatwasser
-  aansluitpunt UTP-RJ45
-  thermostaat
-  drukknop deurbel
-  zoemer deurbel
-  plafondlichtpunt
-  wandlichtpunt
-  wandlichtpunt met armatuur
-  wandlichtpunt met armatuur op schemerschakelaar
-  schakelaar
-  serieschakelaar
-  wisselchakelaar
-  wandcontactdoos enkel
-  wandcontactdoos dubbel
-  wandcontactdoos kooktoestel
-  wandcontactdoos afzuigkap
-  wandcontactdoos mechanische ventilatie
-  wandcontactdoos omvormer
-  meterkast
-  werkschakelaar tbv zonnepanelen

Wanden:

-  gipsblokken 7cm
-  gipsblokken ≥32dB, 7cm

Oppervlaktes:

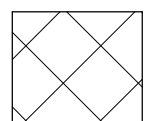-  onbepaalde ruimte t.g.v. daglichtis Bouwbesluit [krijtstreep]







Overig:

-  kk opstelplaats koelkast
-  kt opstelplaats kooktoestel
-  ww opstelplaats vaatwasser
-  wm opstelplaats wasmachine
-  wd opstelplaats wasdroger
-  keukenblok
-  kruipluik



plaatsmogelijkheid
keukenblok

Draairichting ramen / deuren:




hangzijde = scharnierzijde

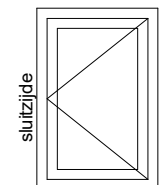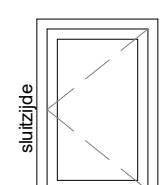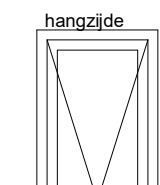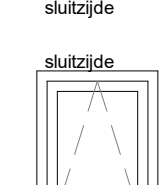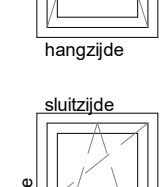
-  deur/draairaam [naar buiten]
-  deur/draairaam [naar binnen]
-  uitzetraam [naar buiten]
-  valraam [naar binnen]
-  draaikiepraam [naar binnen]
-  éénzijdig doorvalveilig glas

Ventilatie:

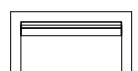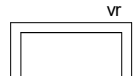-  ventilatierooster op het glas
-  verbogen ventilatierooster achter gevelbekleding

Deuren:

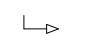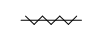-  schuifrichting van schuifdeur
-  zelfsluitende deur
-  brandwerende deur

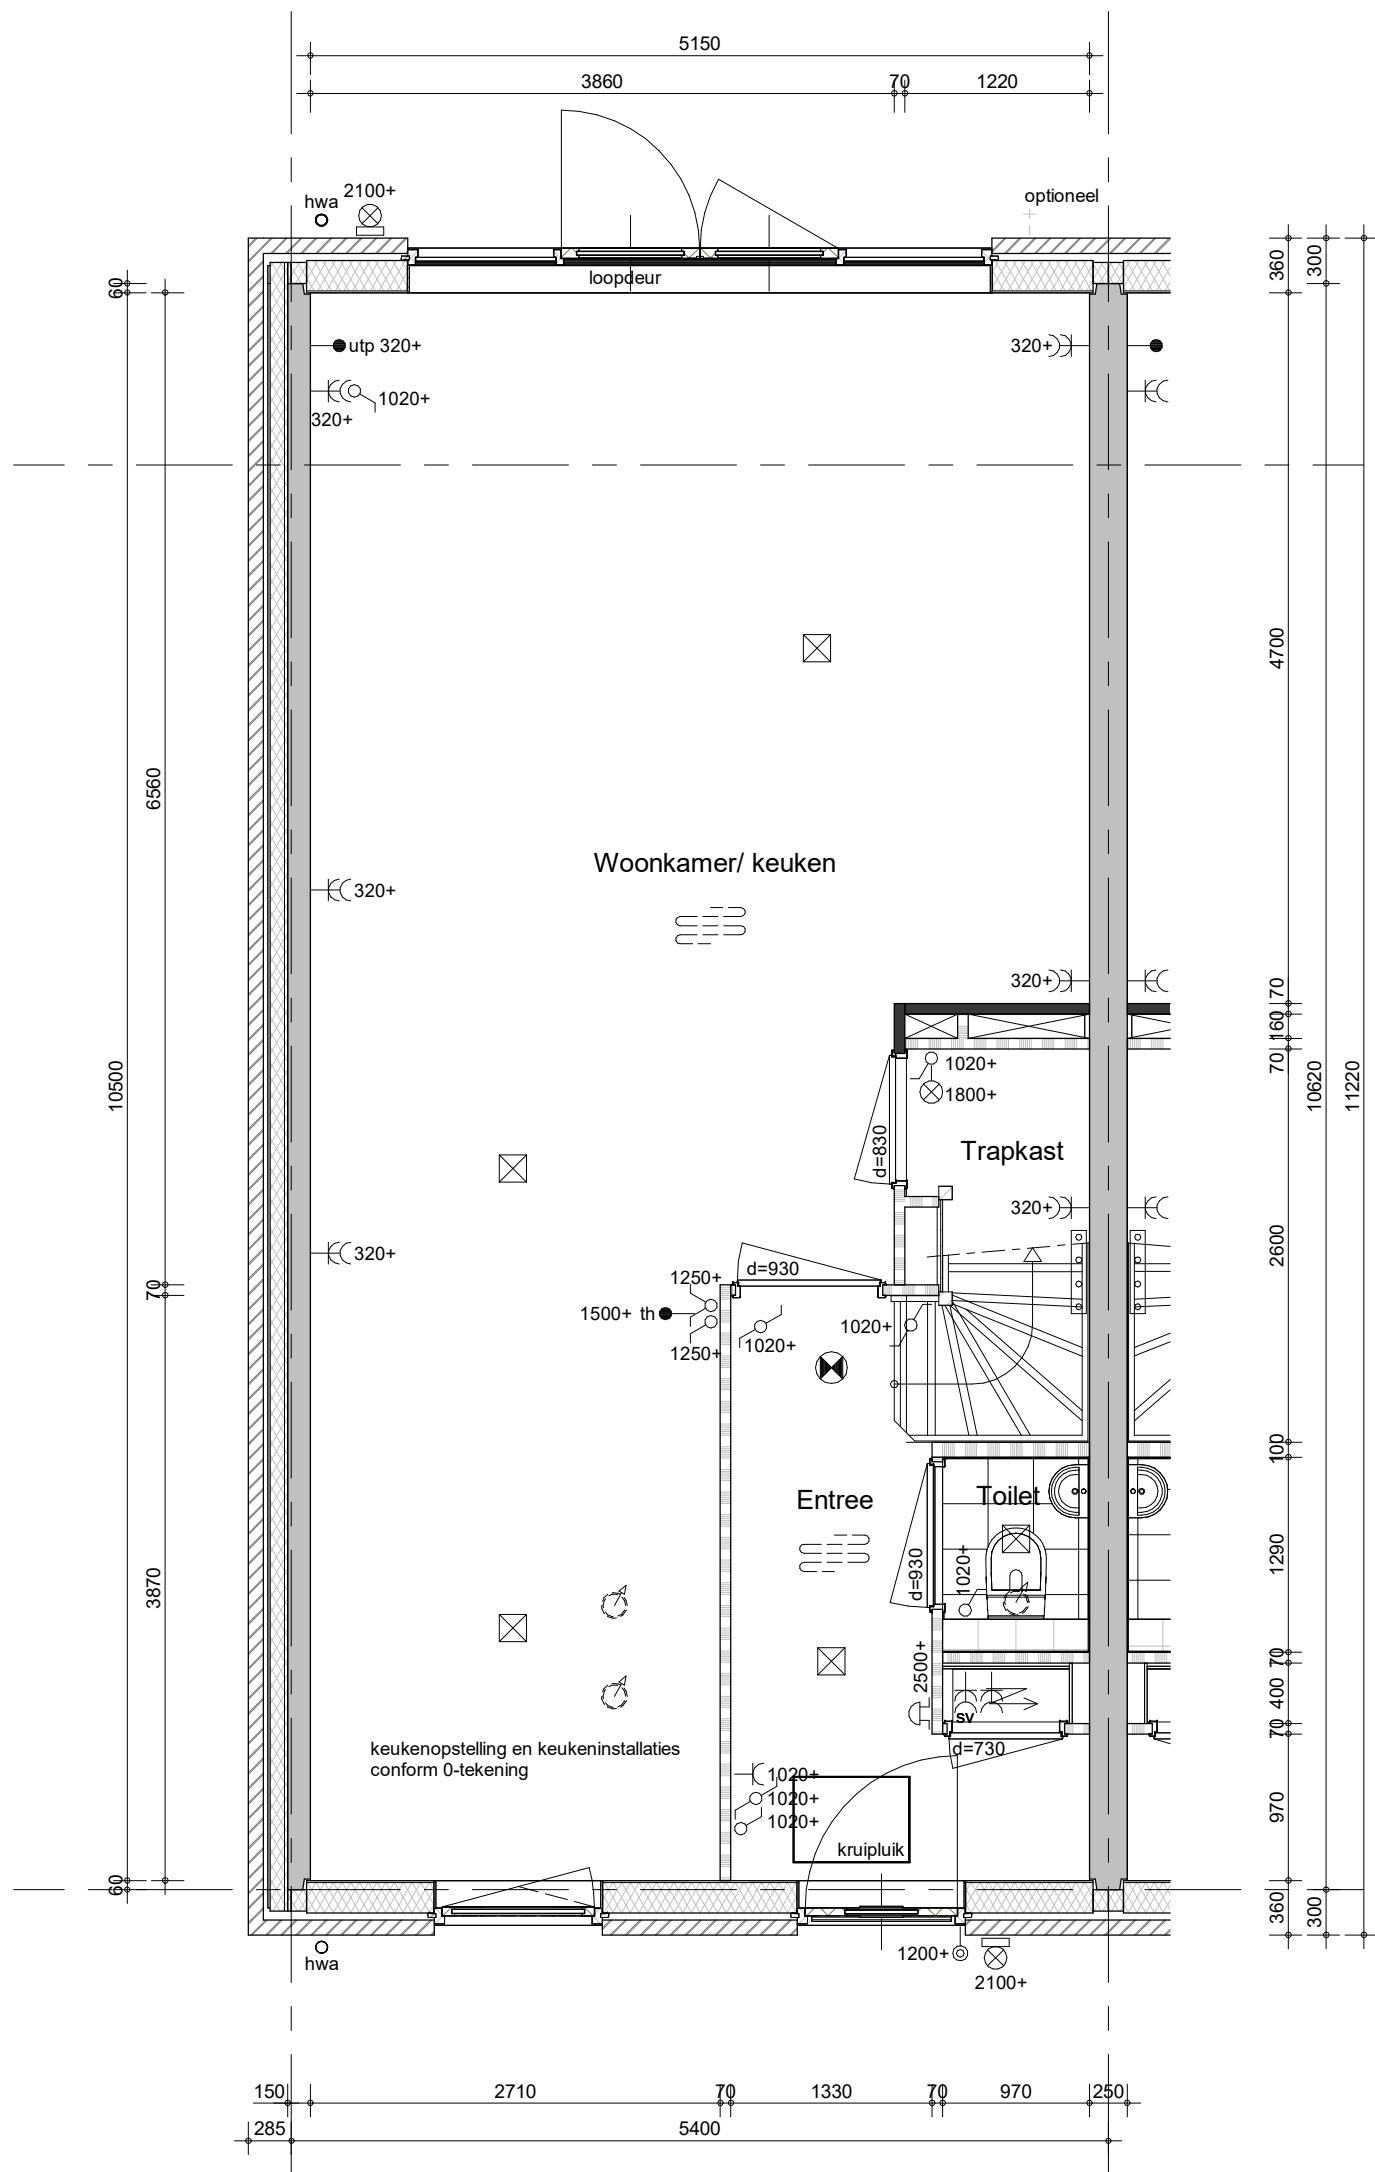

- Bestrating voor- en achtertuin zie situatietekening
- Positie hemelwaterafvoeren conform geveltekeningen

Type Laurierwilg 1 Special

Bouwnummer 225 (als getekend)
Bouwnummer 227 (gespiegeld)



project
71 won.Purmerend - Kwadijkerpark 2A1

omschrijving
**C6-k23
begane grond**

getekend
THo

status
definitief


project nr
WN20693 (9642)

tekening nr
V-C6-k23-00

schaal
1:50

datum
24-11-2023

wijz.

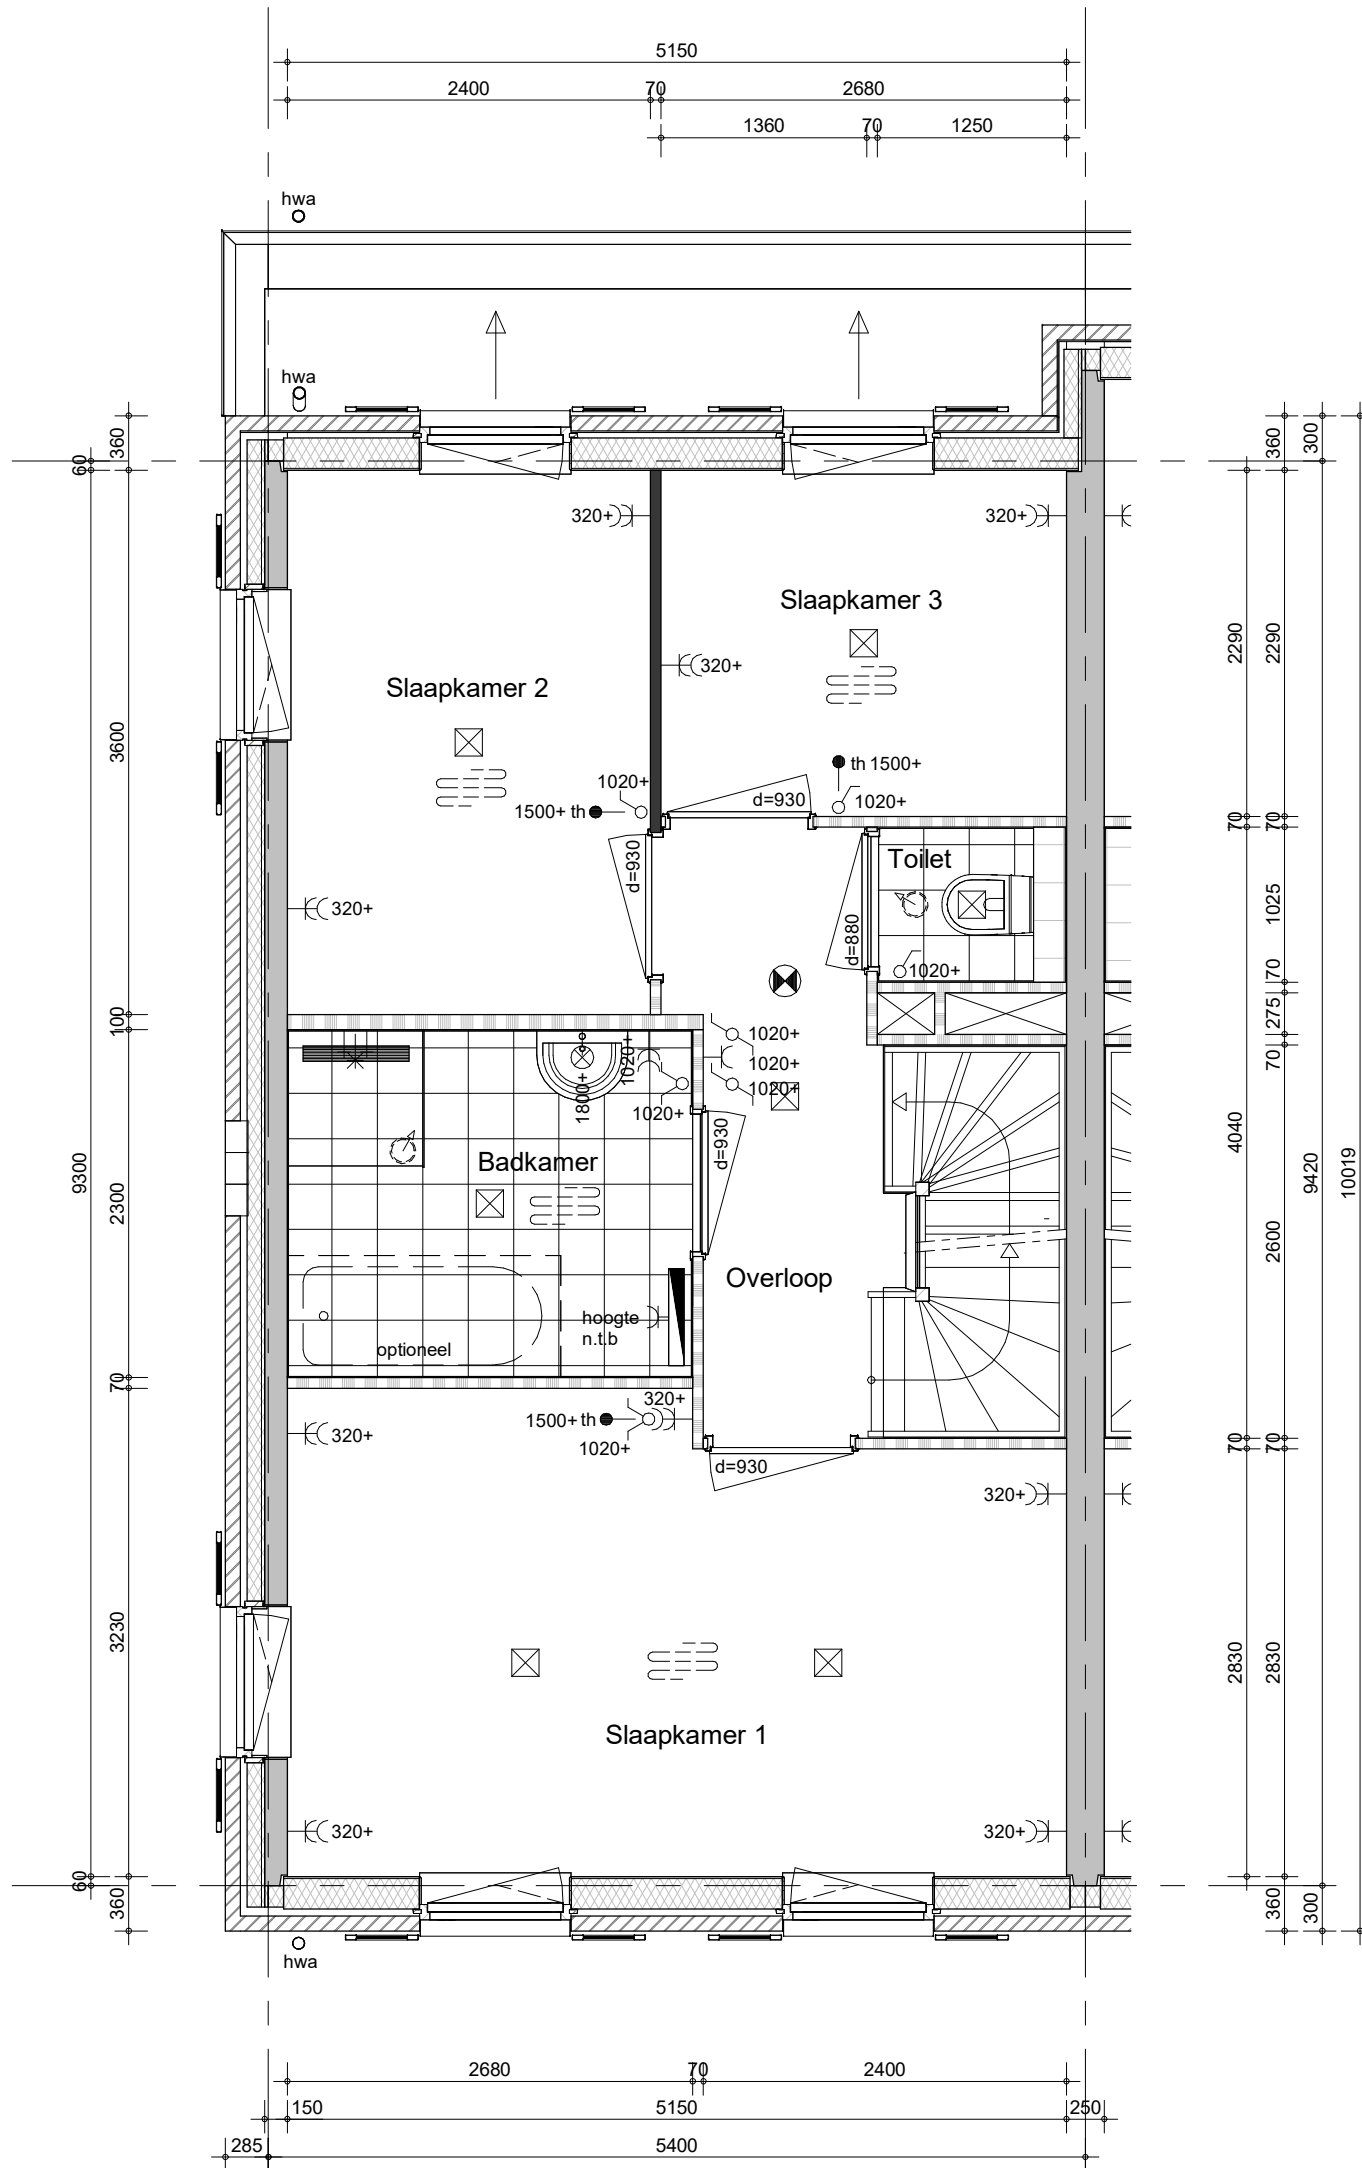

- Positie hemelwaterafvoeren conform geveltekeningen

Type Laurierwilg 1 Special


Bouwnummer 225 (als getekend)
Bouwnummer 227 (gespiegeld)



project
71 won.Purmerend - Kwadijkerpark 2A1

omschrijving
**C6-k23
eerste verdieping**

getekend	THo	status	definitief	project nr	WN20693 (9642)	schaal	1:50	datum	24-11-2023	wijz.
tekening nr										
V-C6-k23-01										

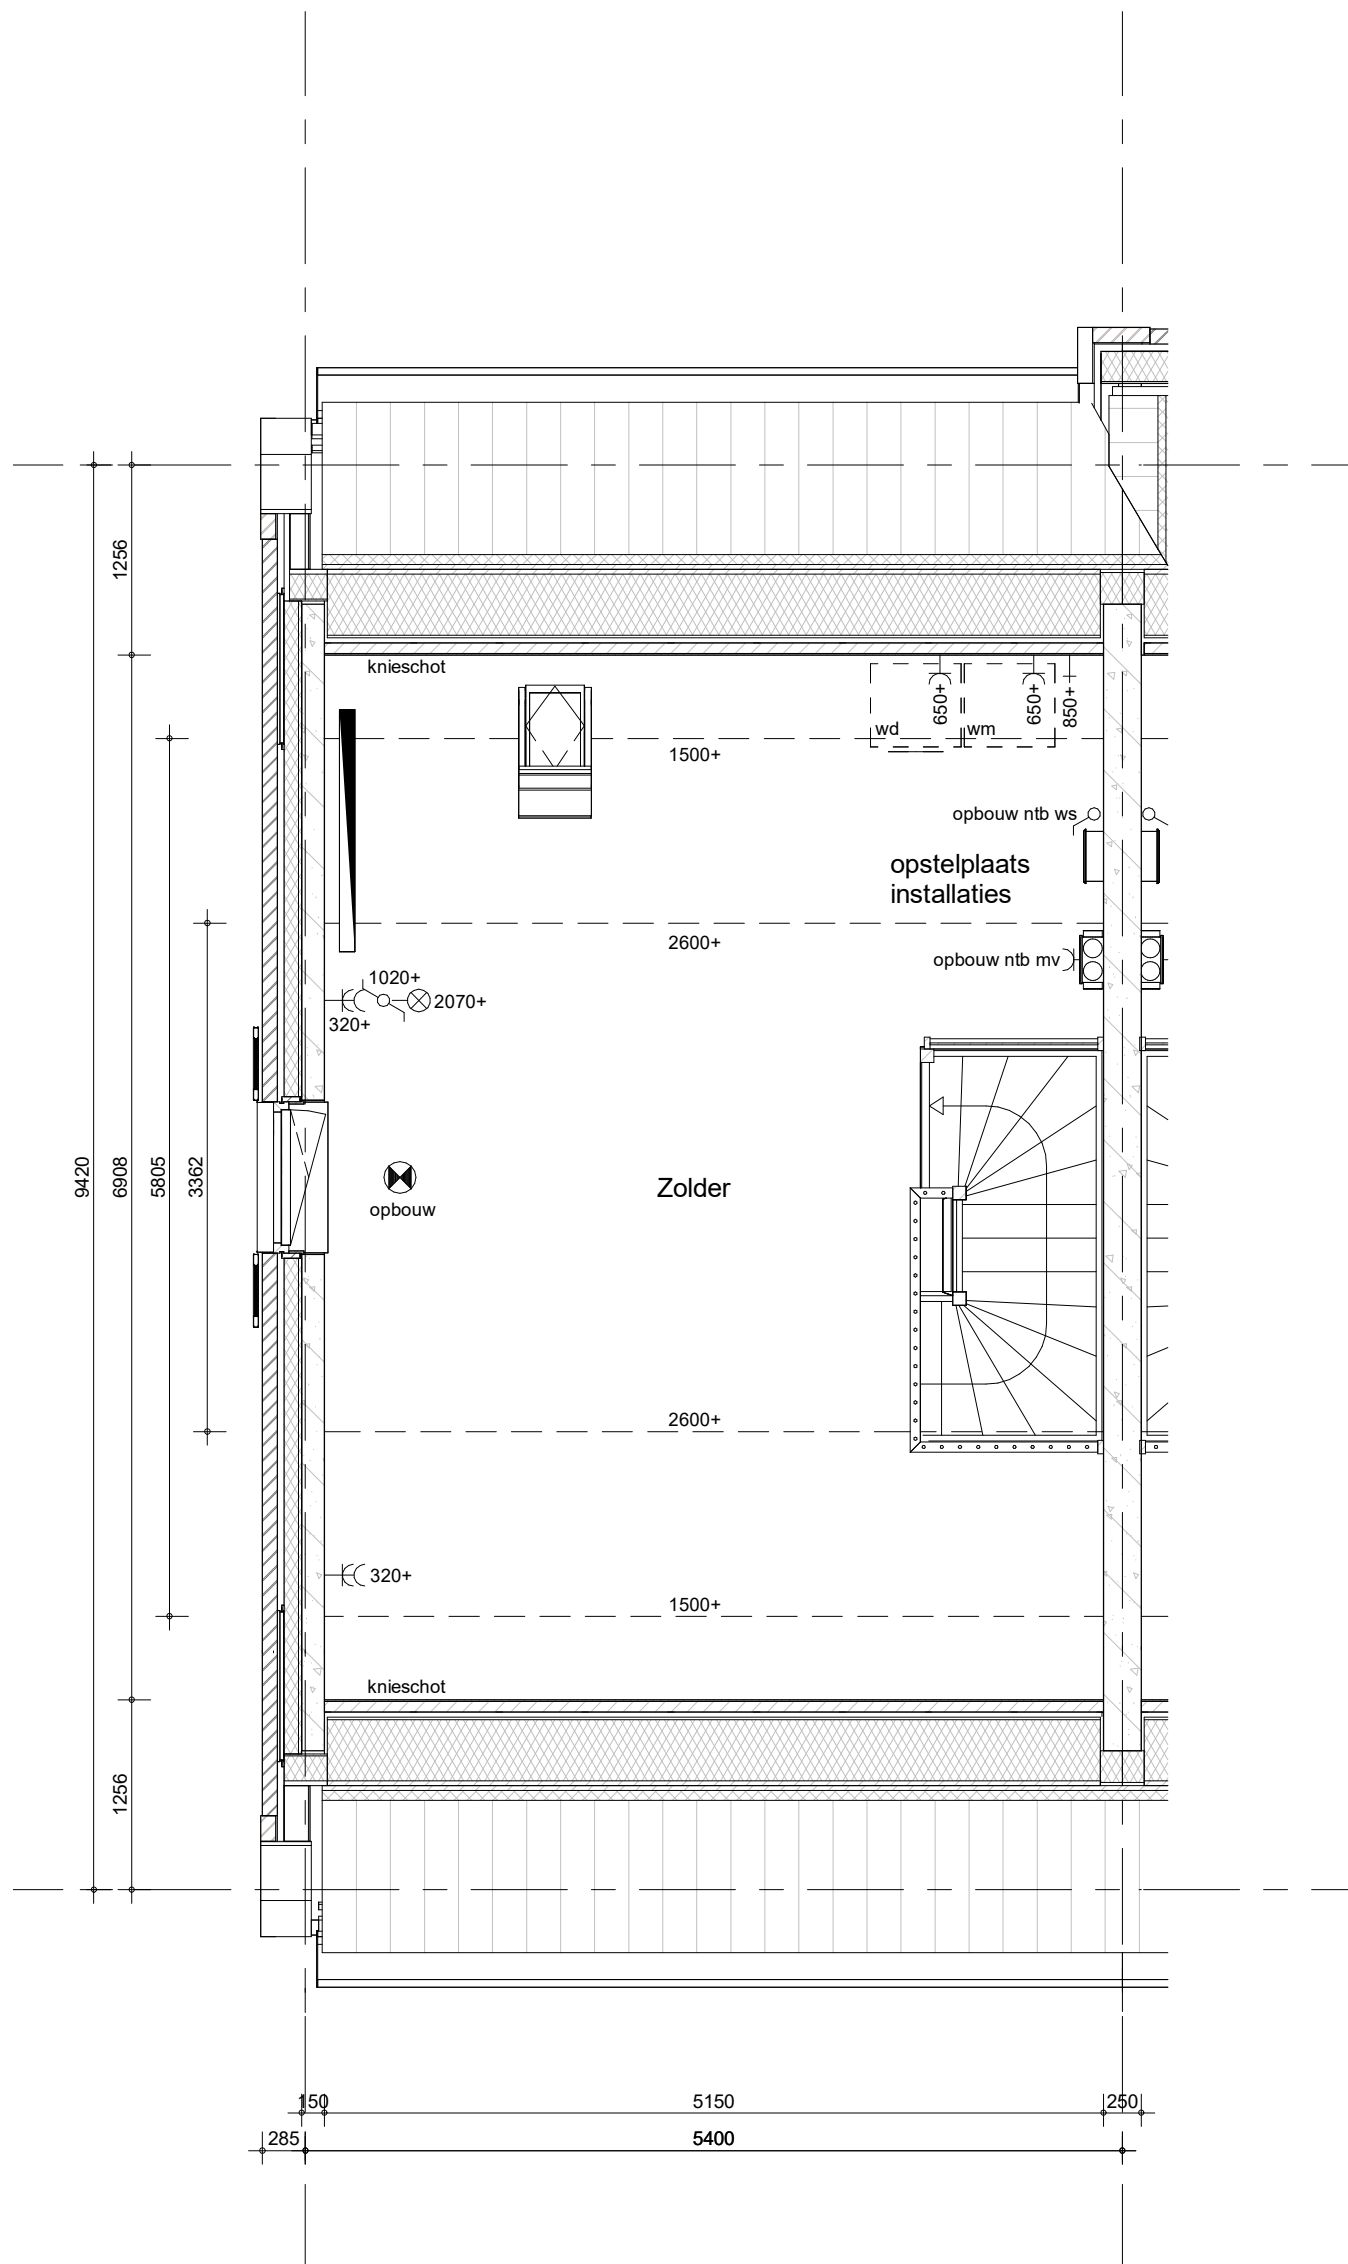

- Positie hemelwaterafvoeren conform geveltekeningen


Type Laurierwilg 1 Special

Bouwnummer 225 (als getekend)
Bouwnummer 227 (gespiegeld)



project
71 won.Purmerend - Kwadijkerpark 2A1
omschrijving
C6-k23
tweede verdieping

getekend	THo	status	definitief	project nr	WN20693 (9642)	schaal	1:50	datum	24-11-2023	wijz.
					tekening nr	V-C6-k23-02				

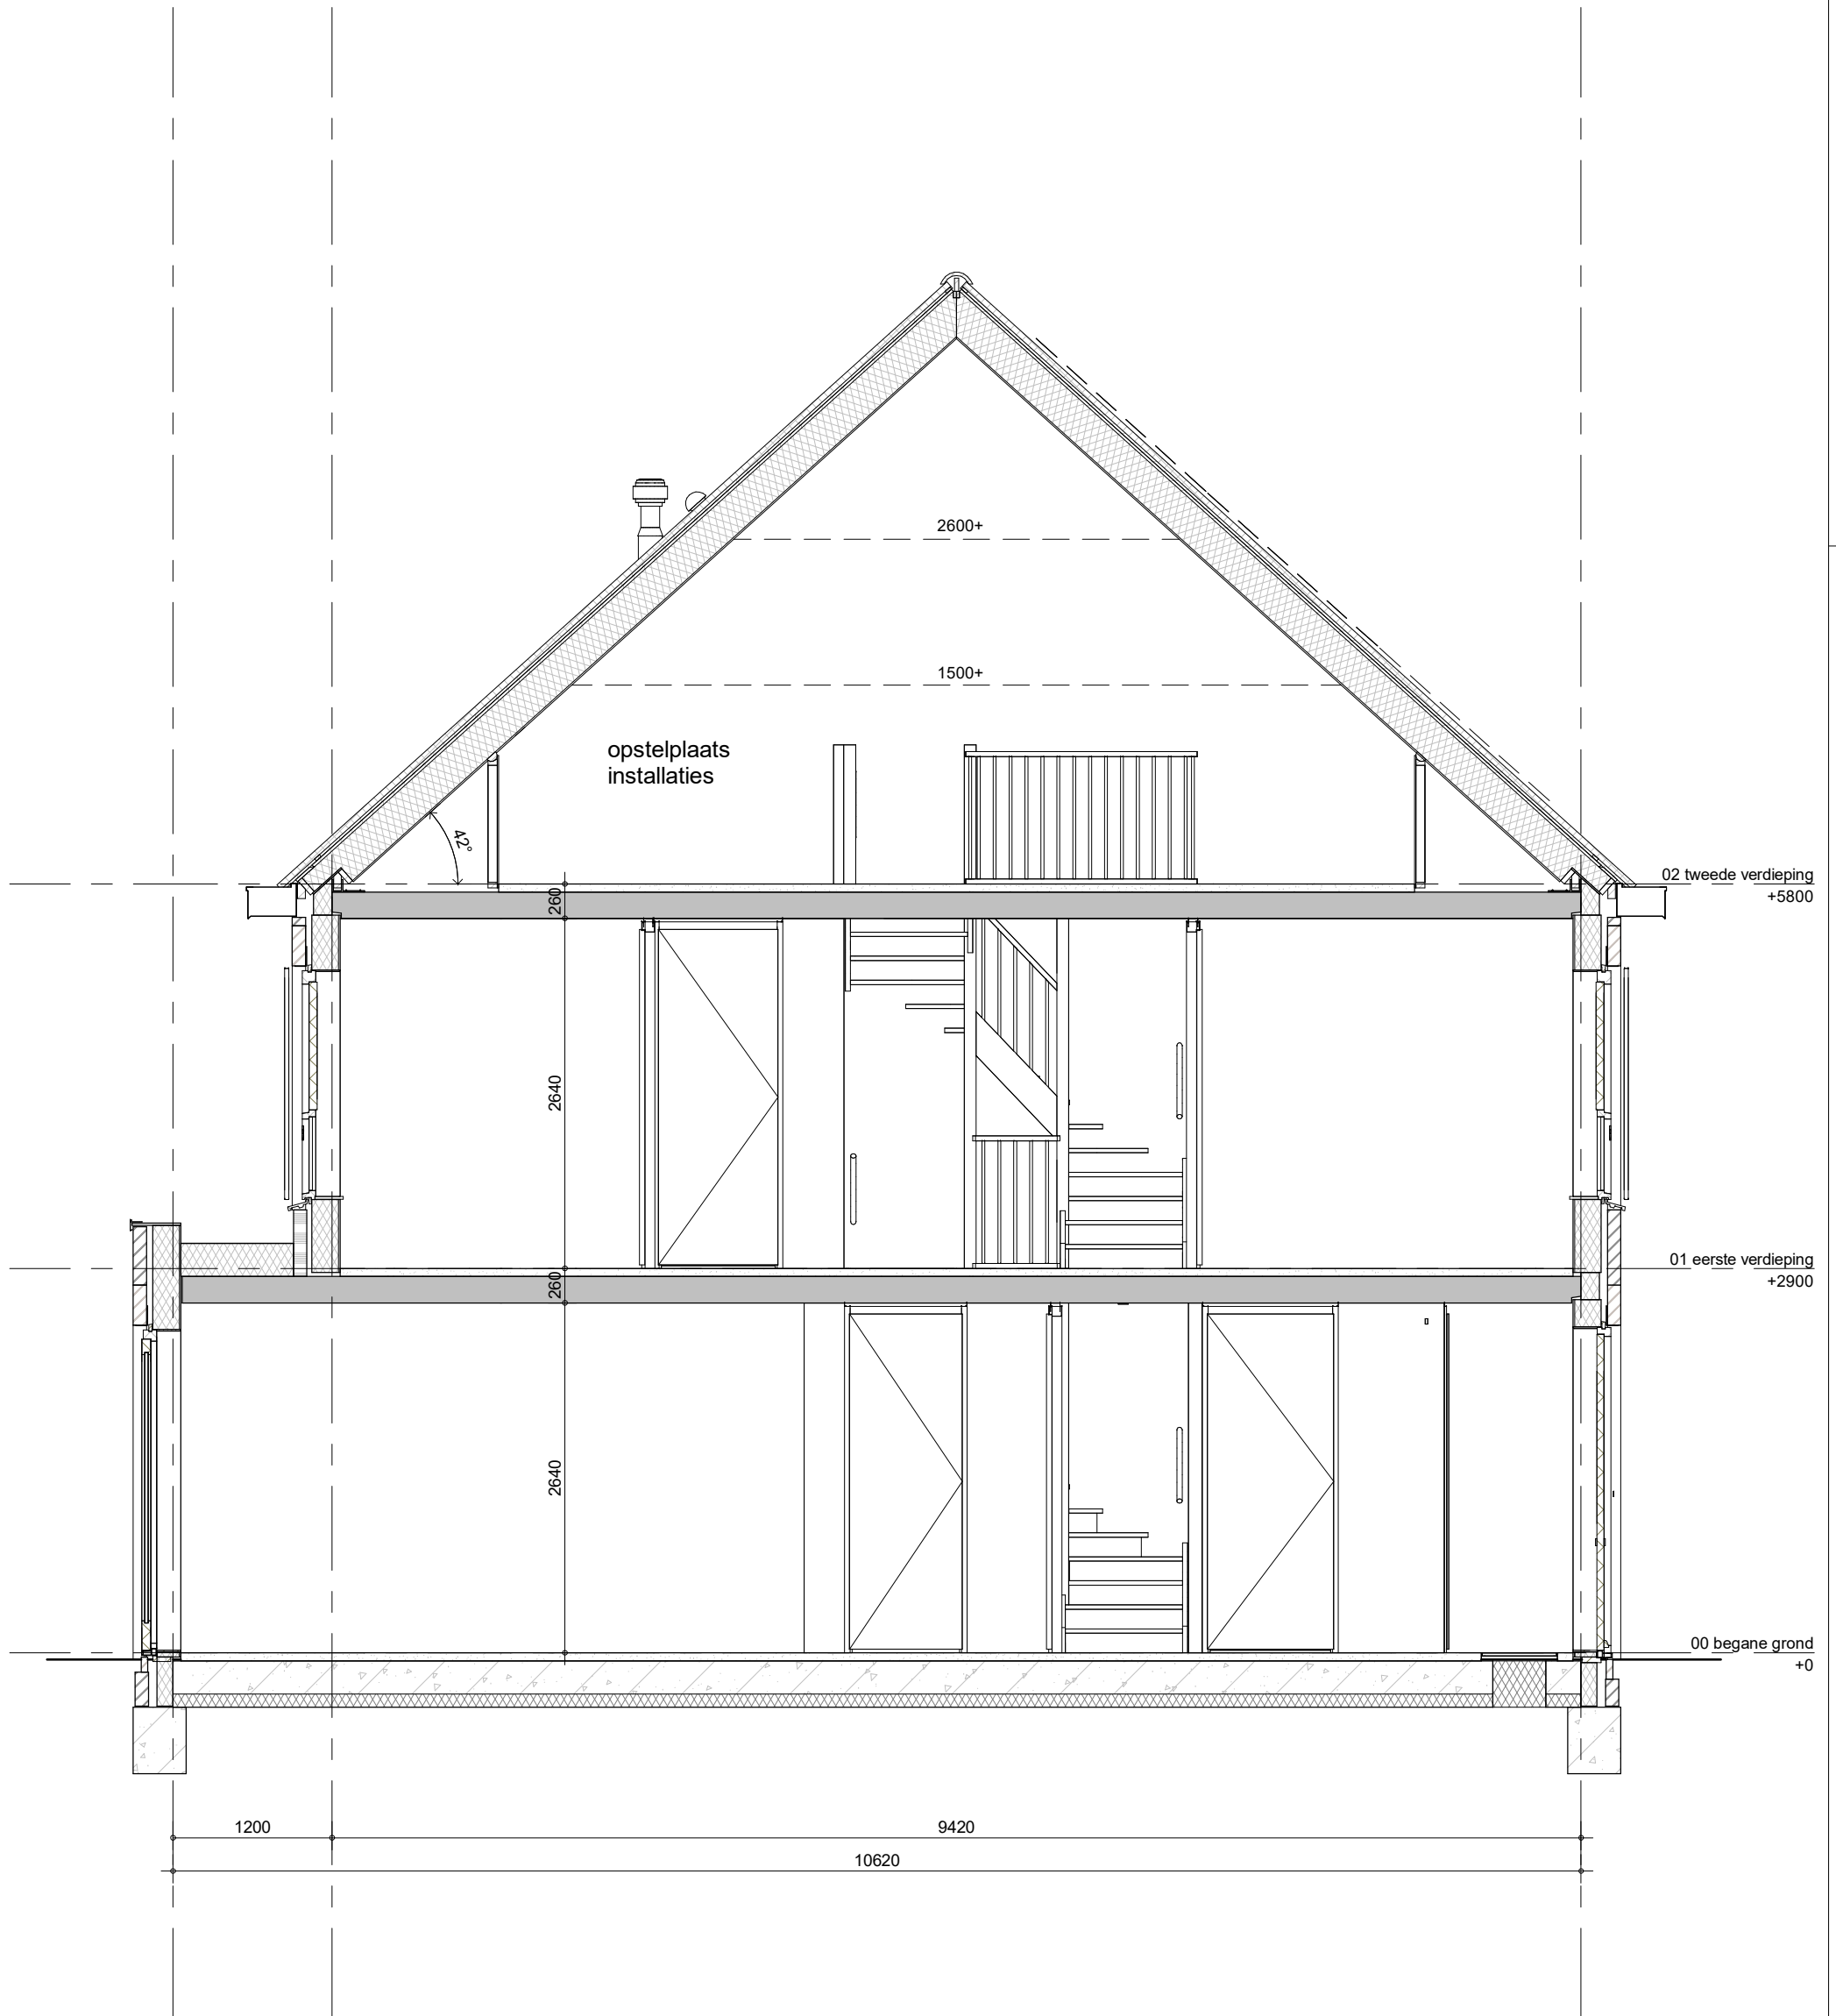

Type Laurierwilg 1 Special

Bouwnummer 225 (als getekend)
Bouwnummer 227 (gespiegeld)



project

71 won.Purmerend - Kwadijkerpark 2A1

omschrijving

C6-k23
doorsnede

getekend

THo

status

definitief

project nr

WN20693 (9642)

tekening nr

V-C6-k23-04


schaal

1:50

datum

24-11-2023

wijz.

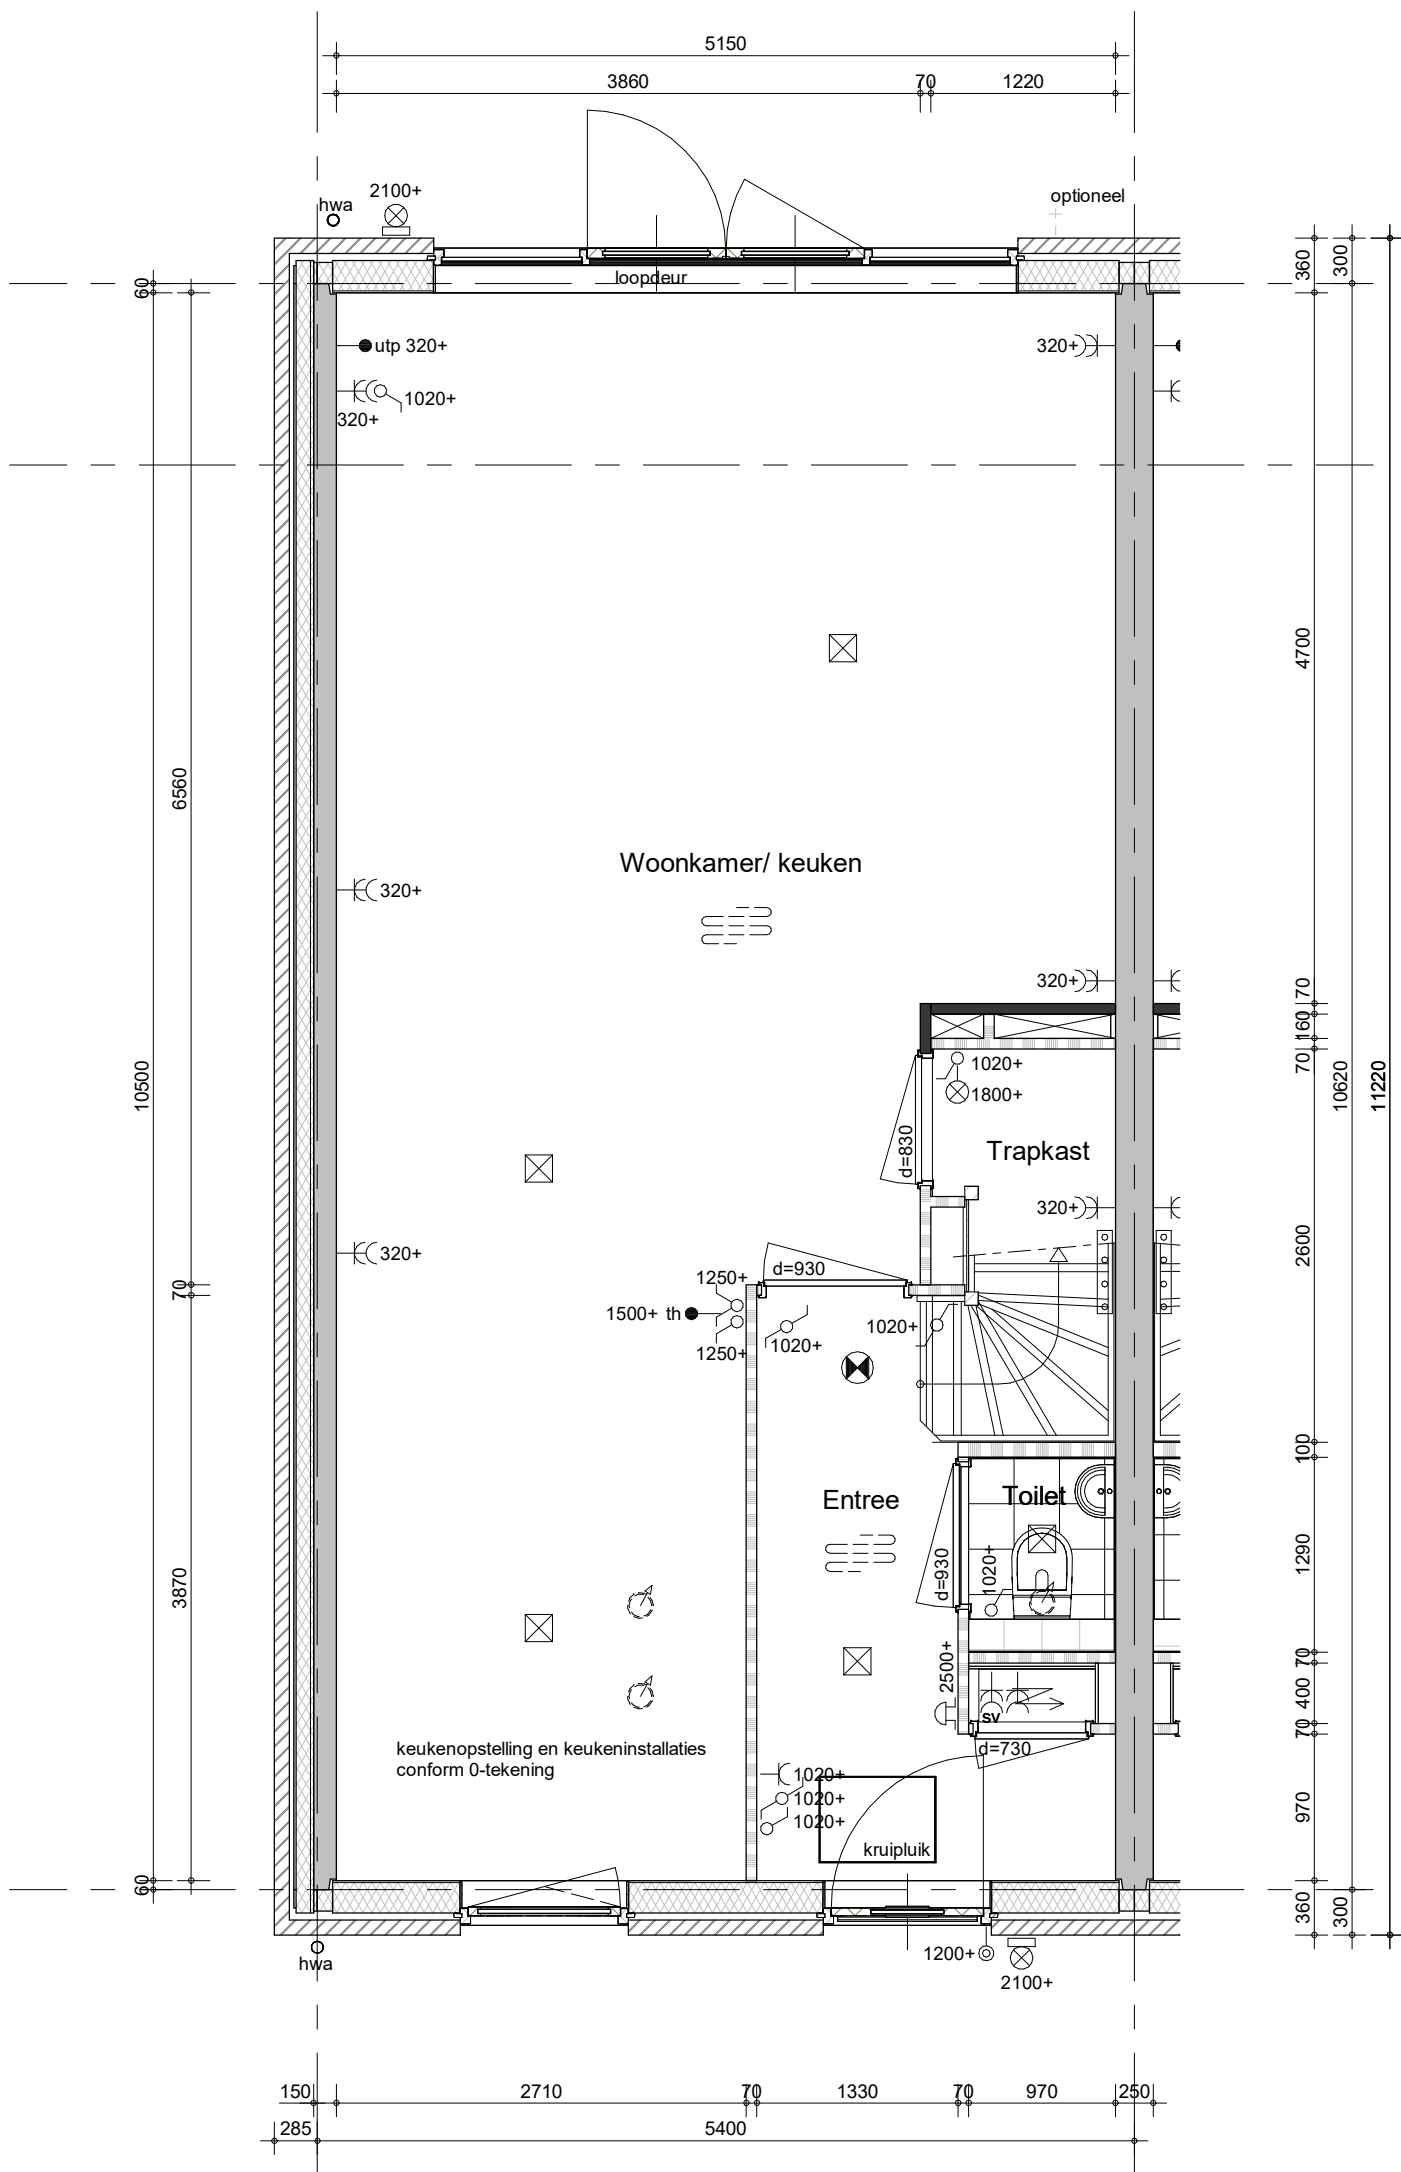

- Bestrating voor- en achtertuin zie situatietekening
- Positie hemelwaterafvoeren conform geveltekeningen

Type Laurierwilg 1 special


Bouwnummer 180 (als getekend)



project
71 won.Purmerend - Kwadijkerpark 2A1
 omschrijving
**C1-k9
 begane grond**

getekend
 THo
 status
 definitief
 project nr
 WN20693 (9642)
 tekening nr
V-C1-k9-00

schaal
 1:50
 datum
 24-11-2023
 wijz.

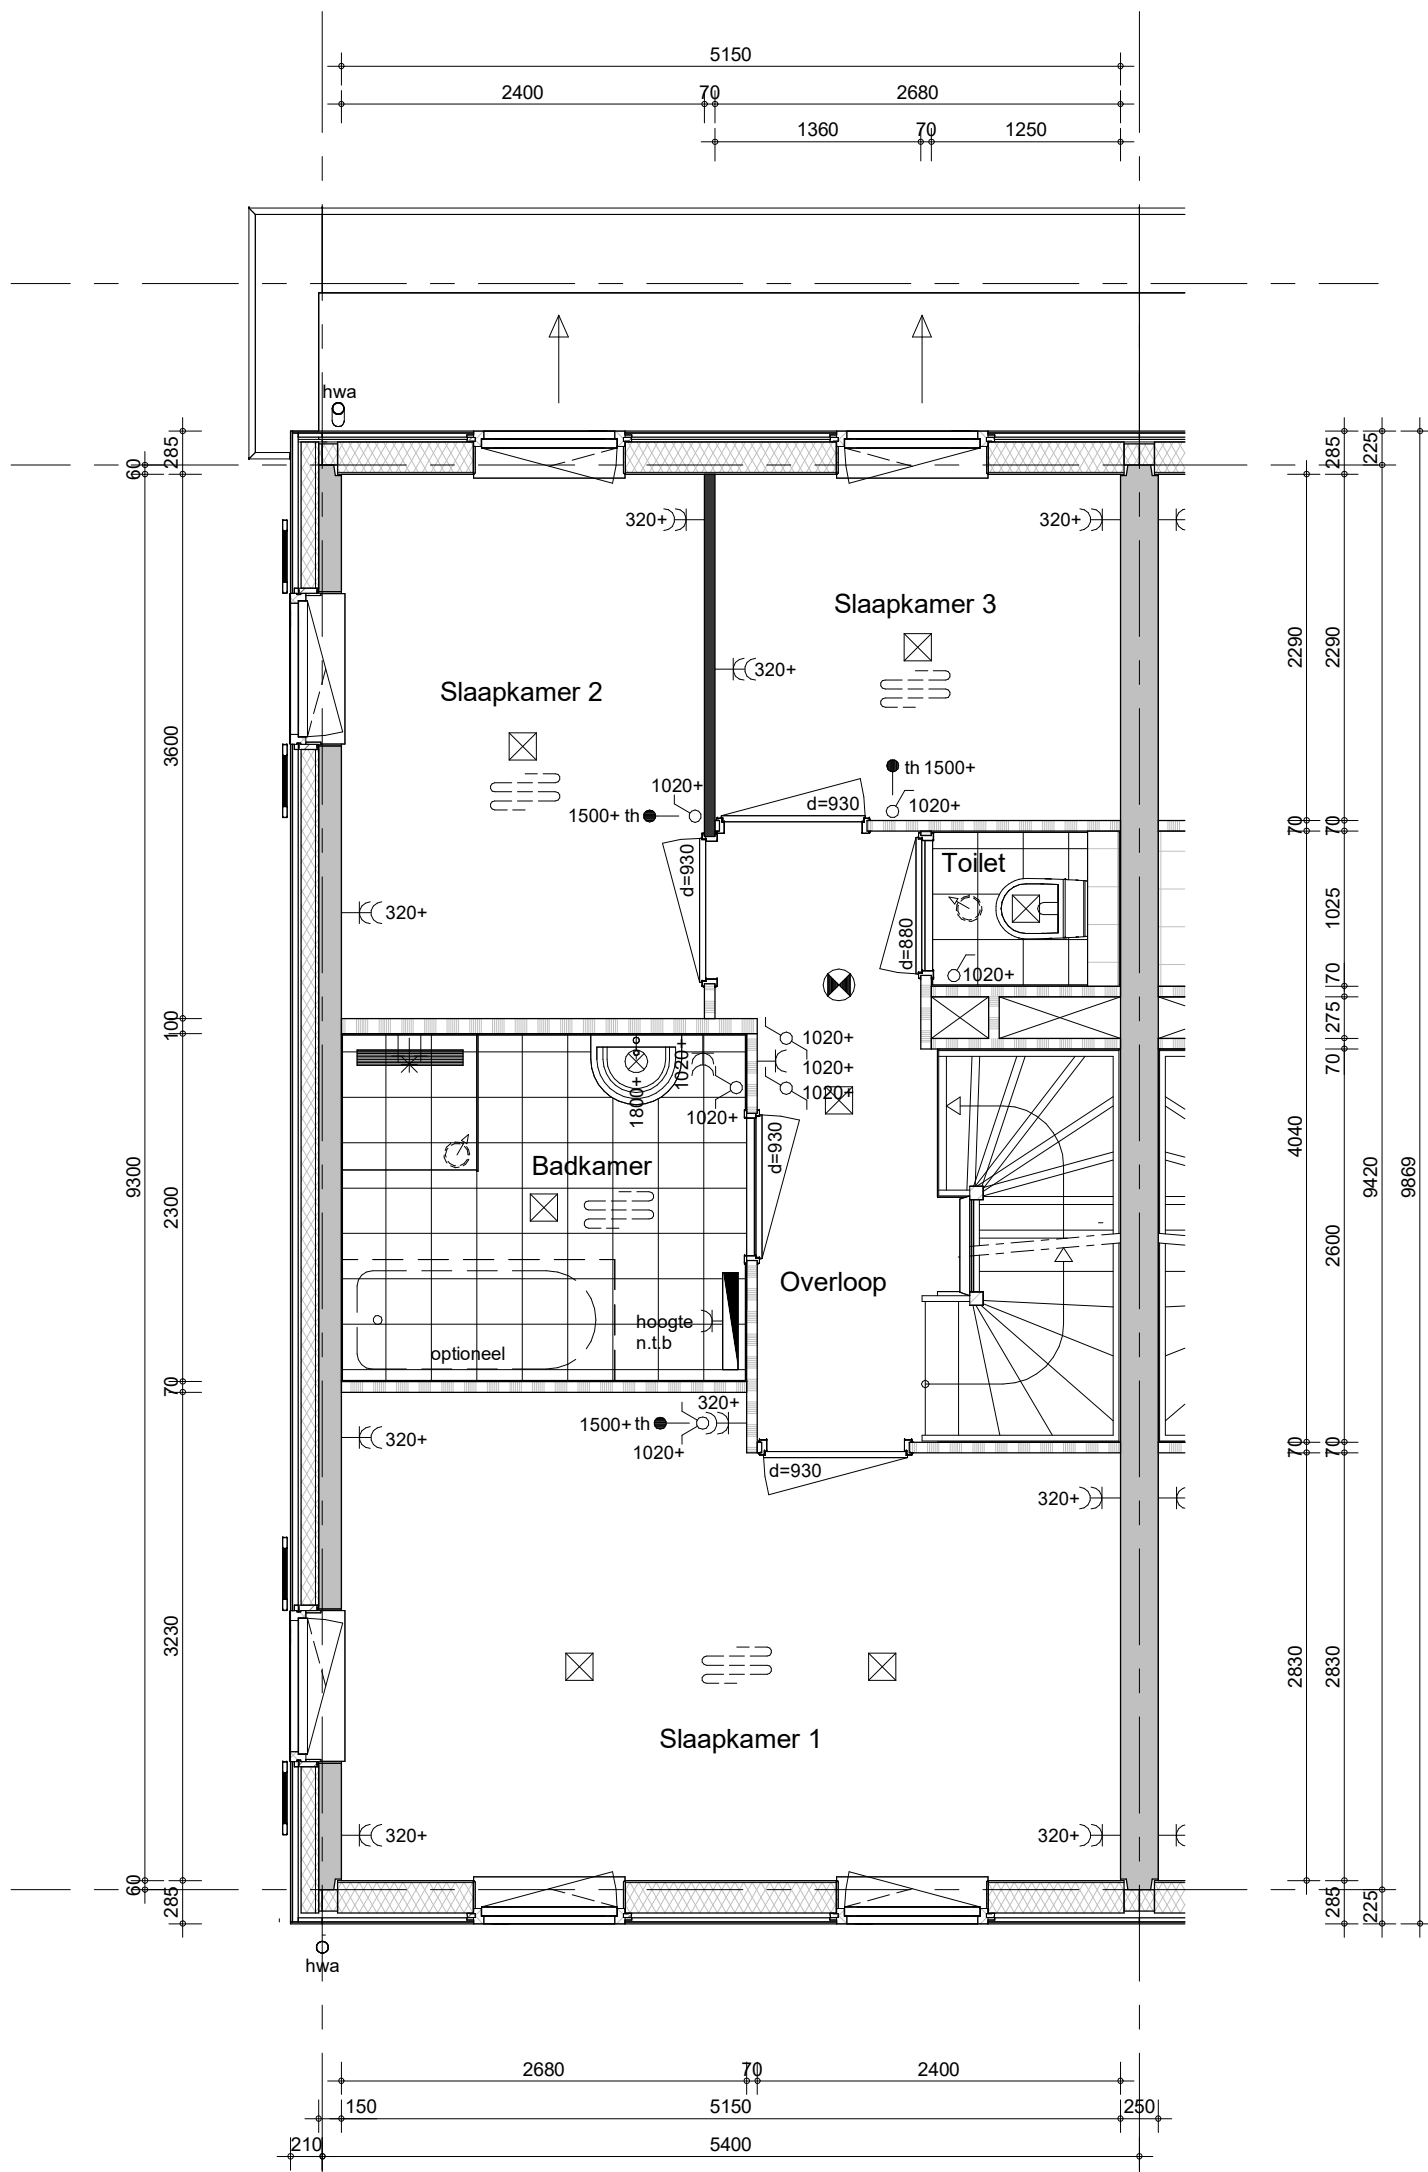

- Positie hemelwaterafvoeren conform geveltekeningen


Type Laurierwilg 1 special

Bouwnummer 180 (als getekend)



project
71 won.Purmerend - Kwadijkerpark 2A1
 omschrijving
**C1-k9
 eerste verdieping**

getekend	THo	schaal	1:50
status	definitief	datum	24-11-2023
project nr	WN20693 (9642)	wijz.	
tekening nr	V-C1-k9-01		

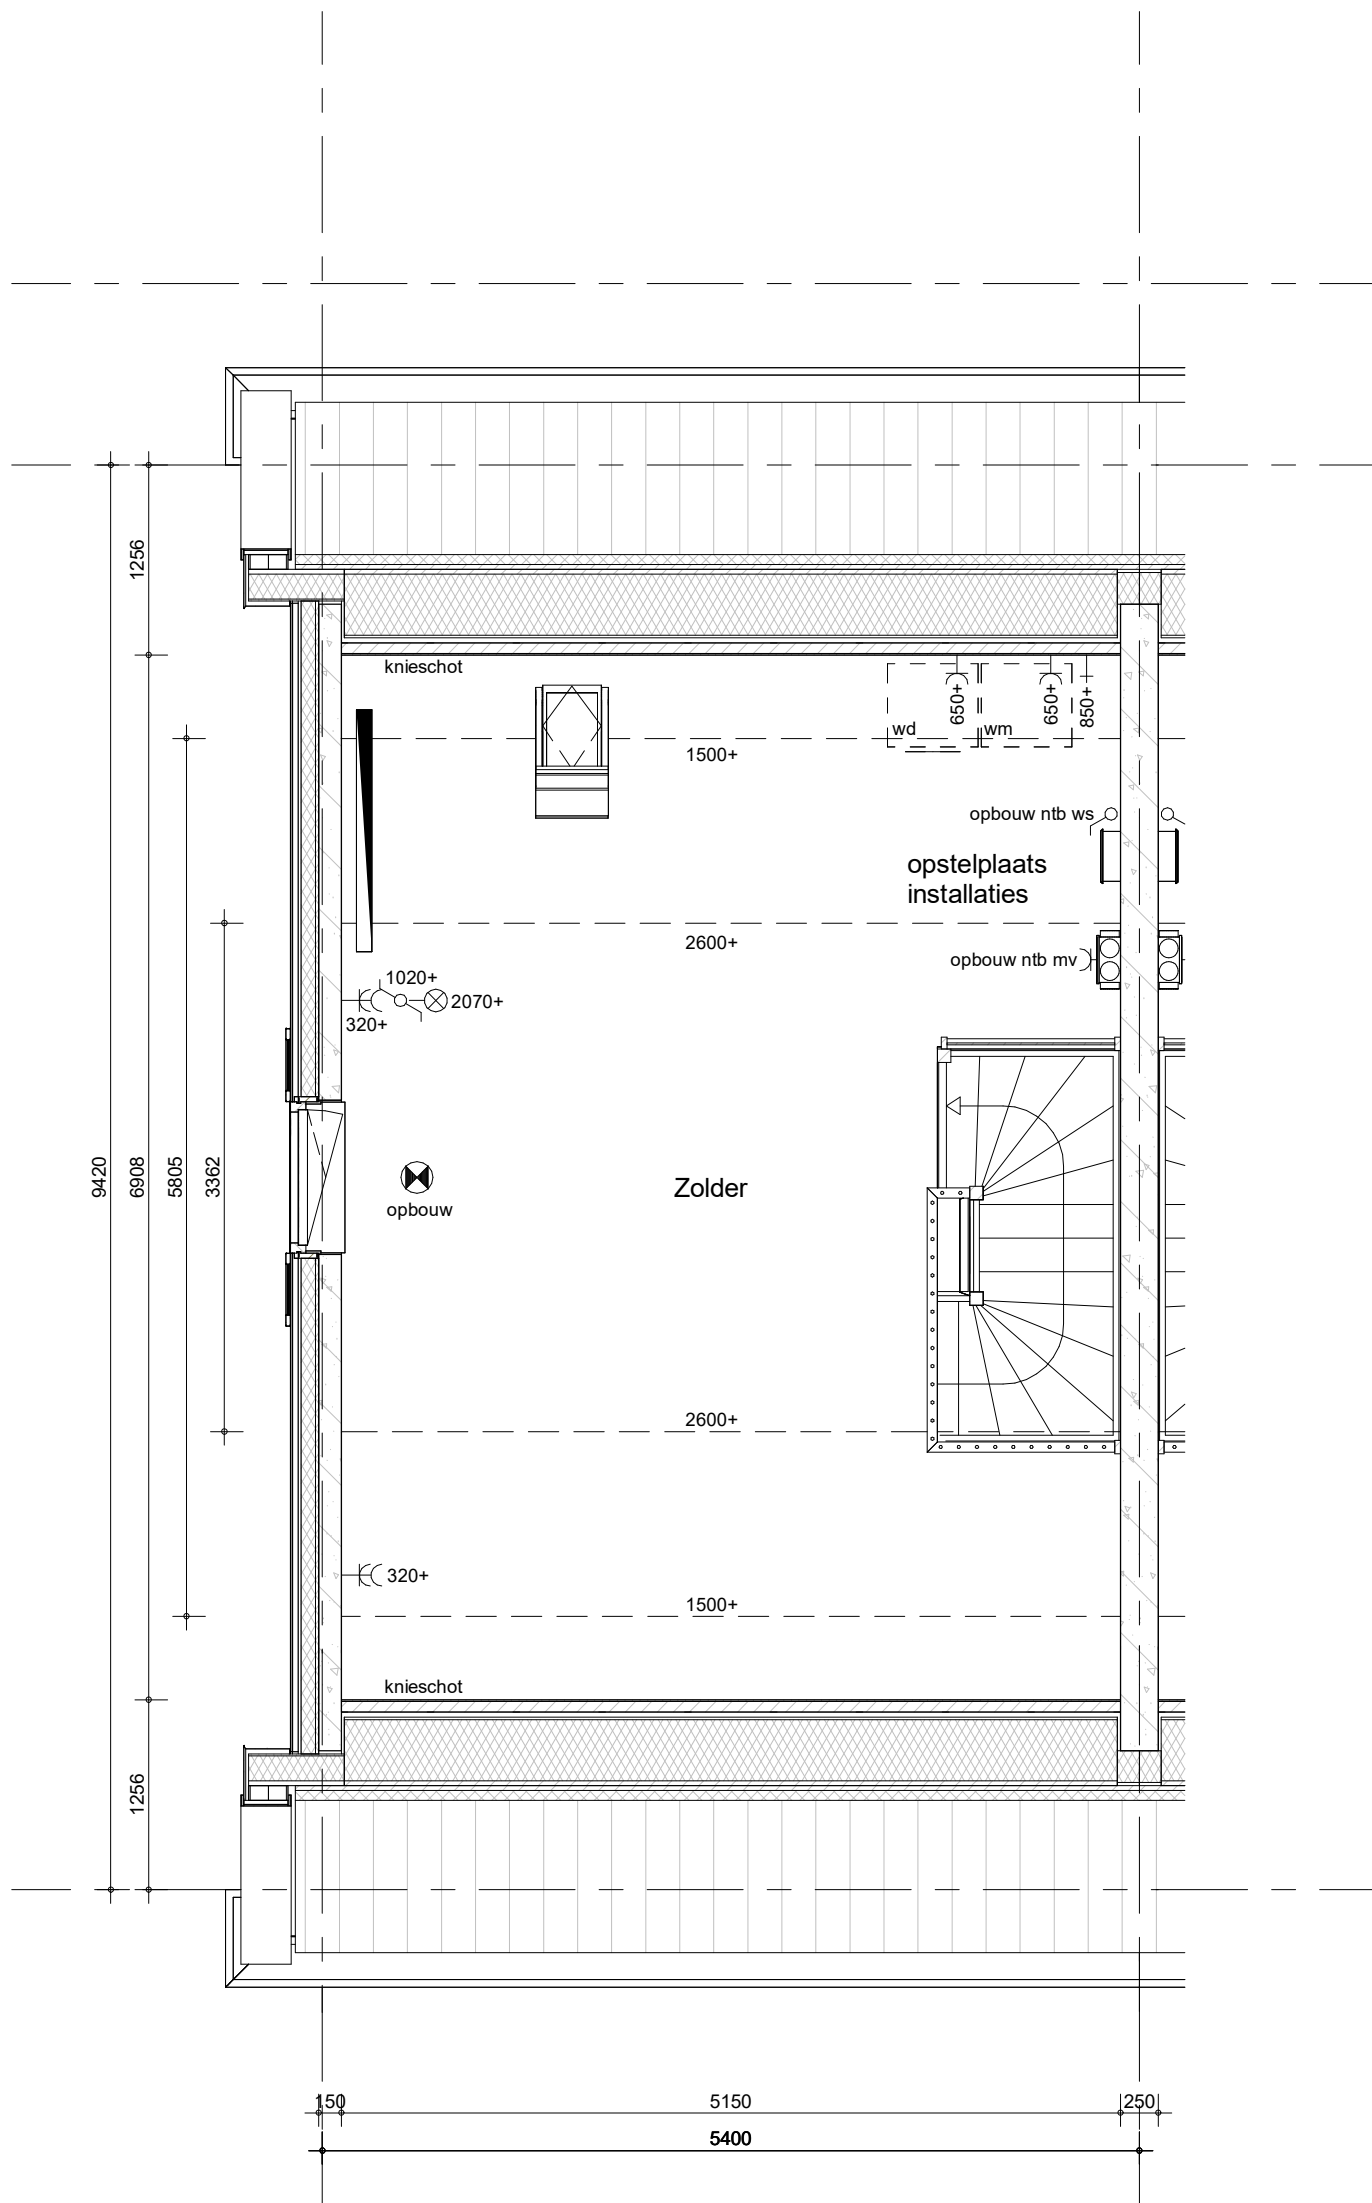

- Positie hemelwaterafvoeren conform geveltekeningen

Type Laurierwilg 1 special

Bouwnummer 180 (als getekend)



project

71 won.Purmerend - Kwadijkerpark 2A1

omschrijving

C1-k9
tweede verdieping

getekend

THo

status

definitief

project nr

WN20693 (9642)

tekening nr

V-C1-k9-02


schaal

1:50

datum

24-11-2023

wijz.

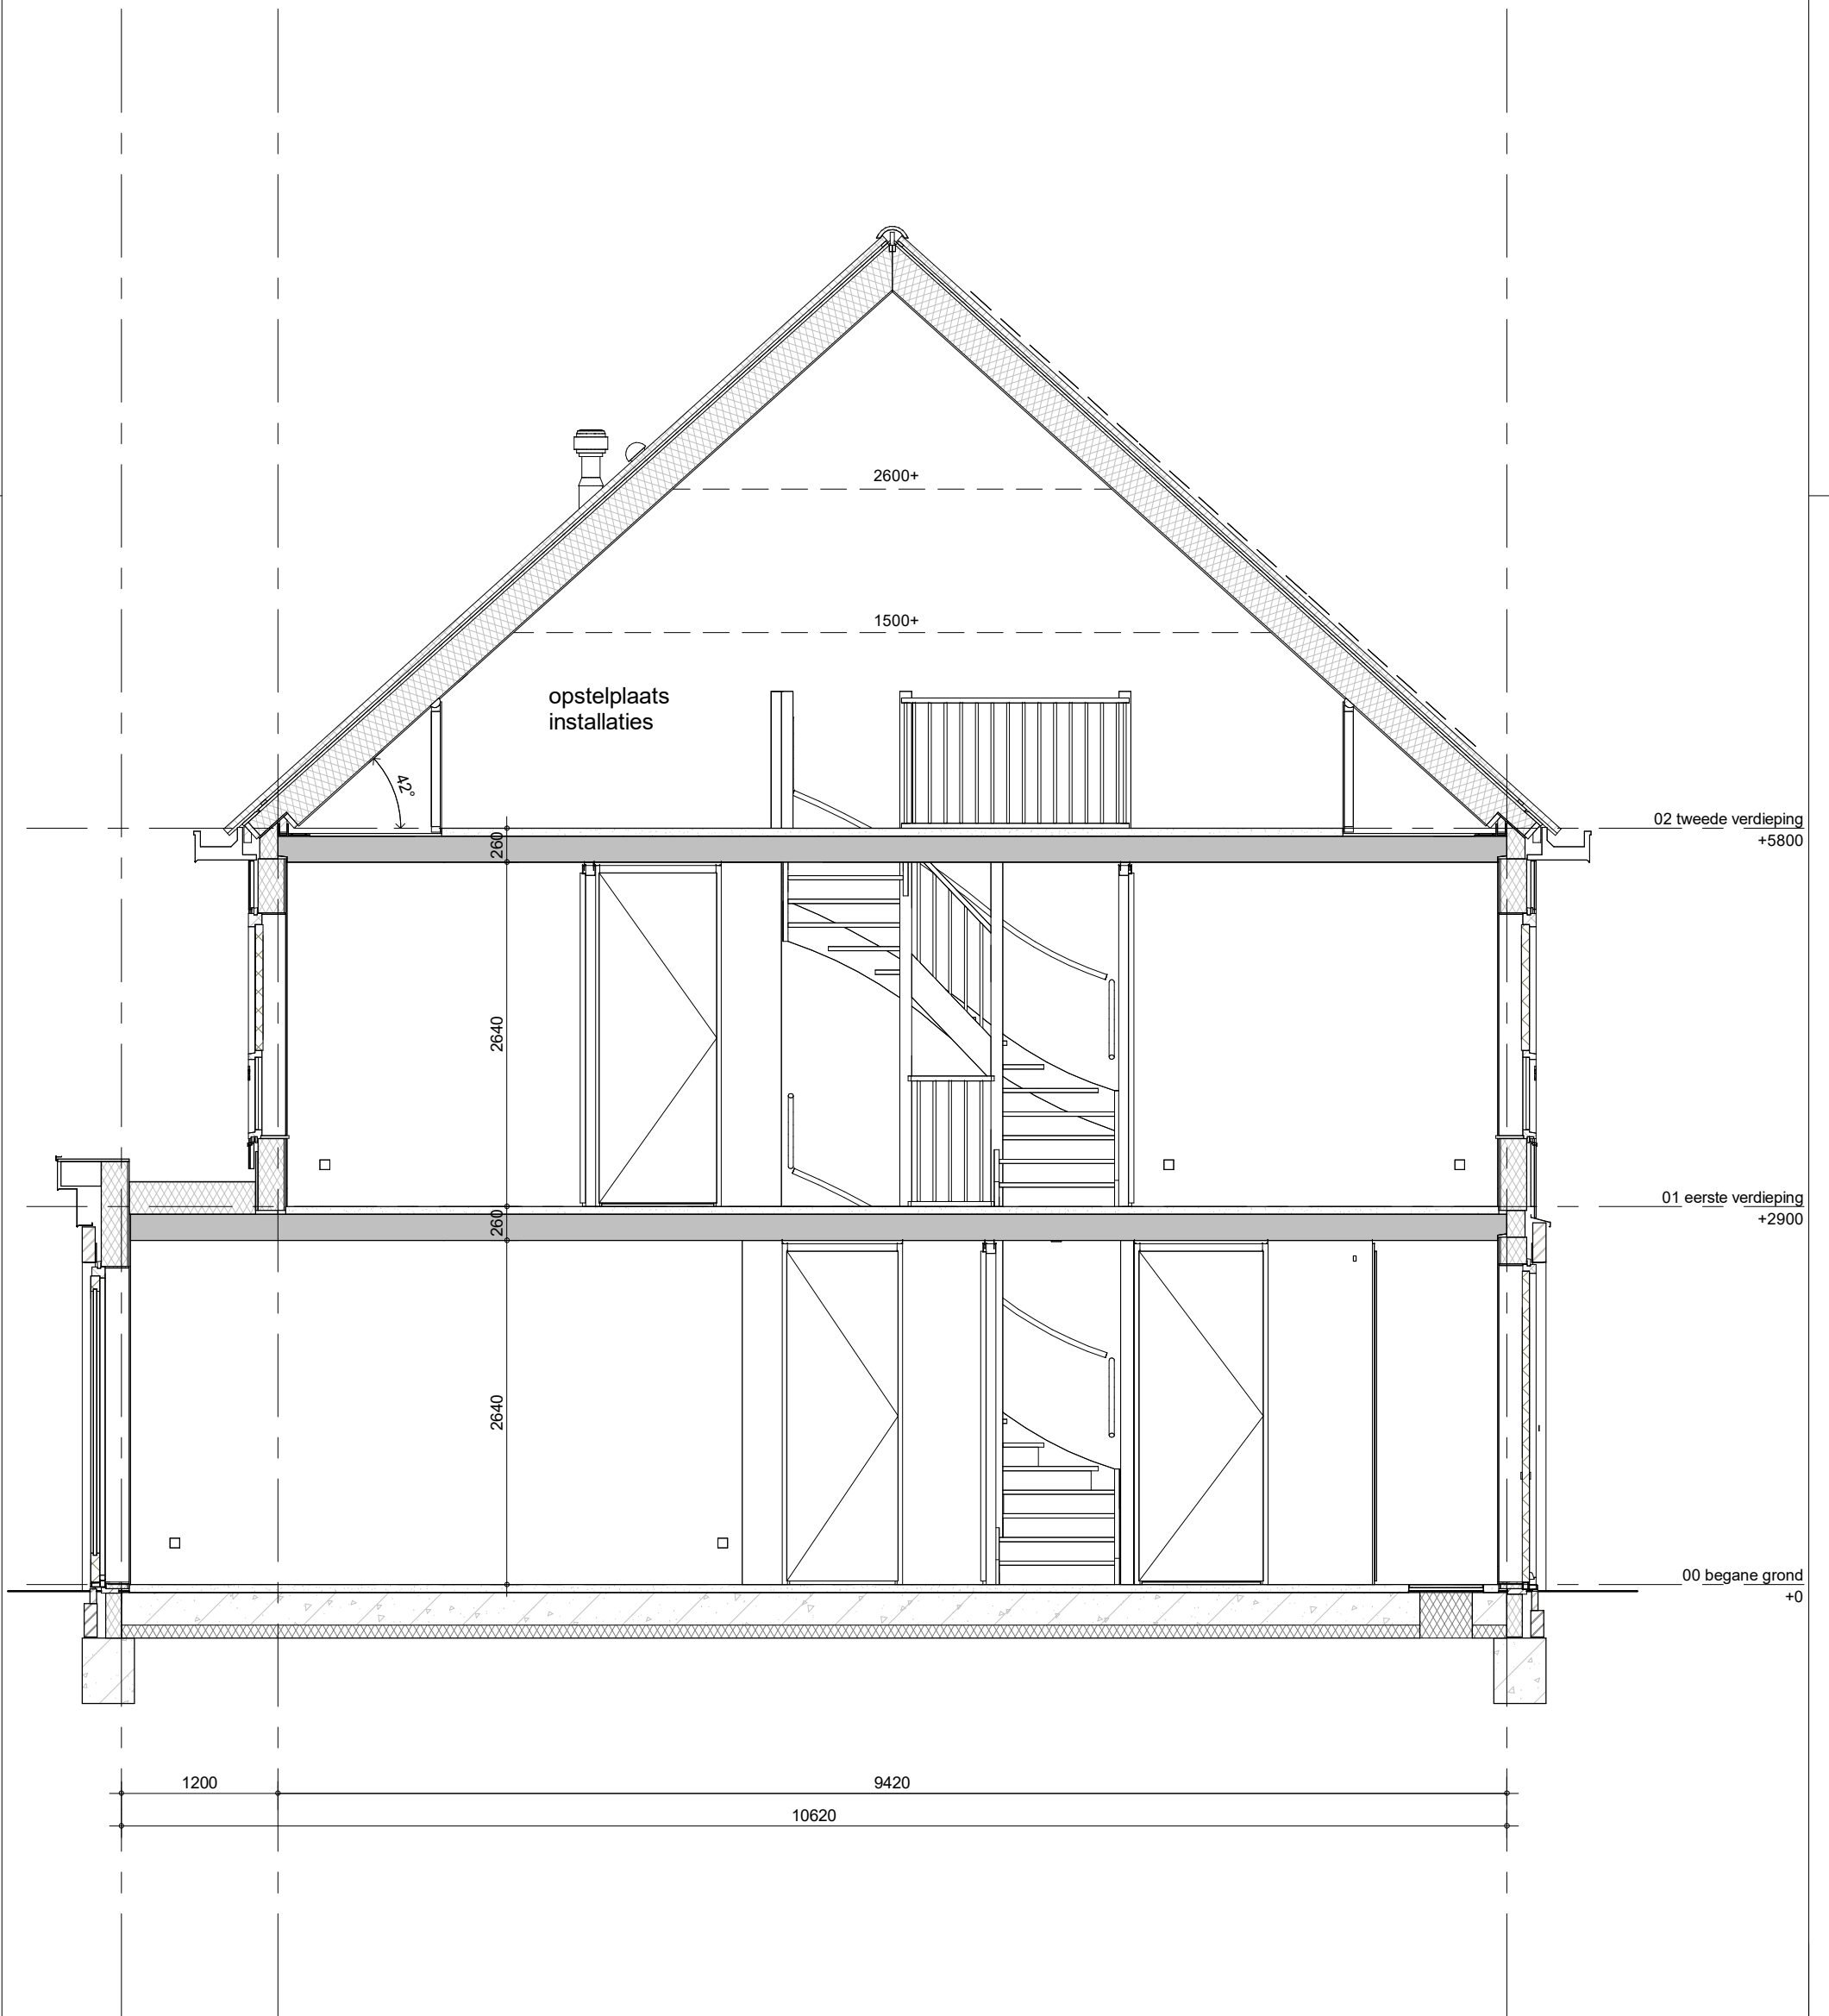

Type Laurierwilg 1 special

Bouwnummer 180 (als getekend)



project

71 won.Purmerend - Kwadijkerpark 2A1

omschrijving

C1-k9
doorsnede

getekend

THo

status

definitief

project nr

WN20693 (9642)

tekening nr

V-C1-k9-04


schaal

1:50

datum

24-11-2023

wijz.

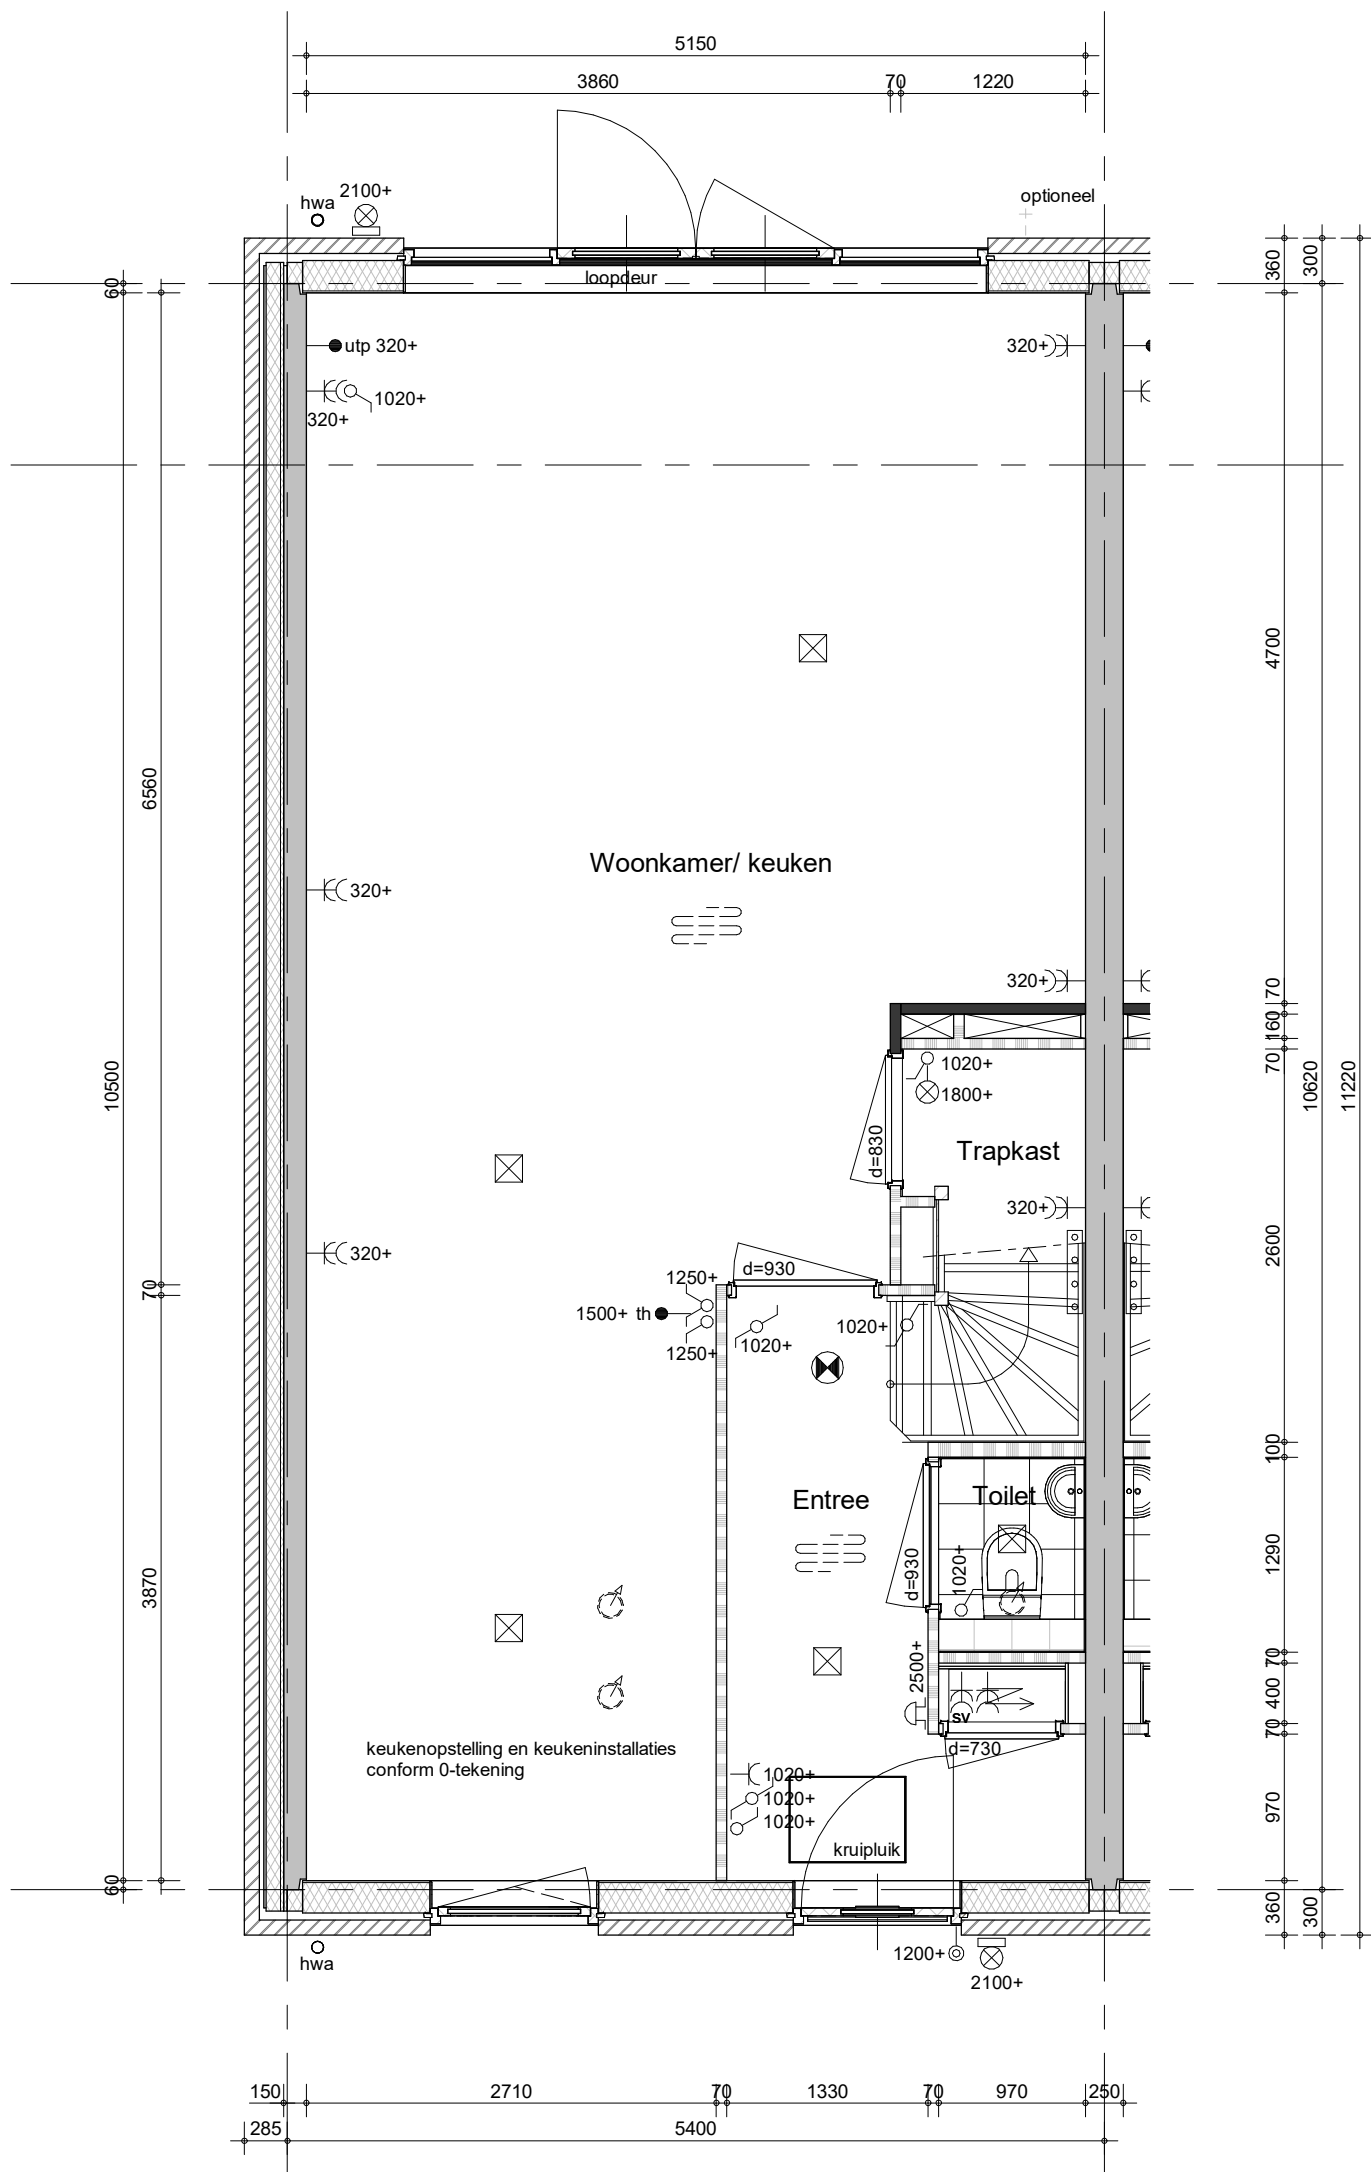

- Bestrating voor- en achtertuin zie situatietekening
- Positie hemelwaterafvoeren conform geveltekeningen

Type Laurierwilg 1 special

Bouwnummer 173 (gespiegeld)



project
71 won.Purmerend - Kwadijkerpark 2A1

omschrijving
C5-k23
begane grond

getekend
THo

status
definitief


project nr
WN20693 (9642)

tekening nr
V-C5-k23-00

schaal
1:50

datum
24-11-2023

wijz.

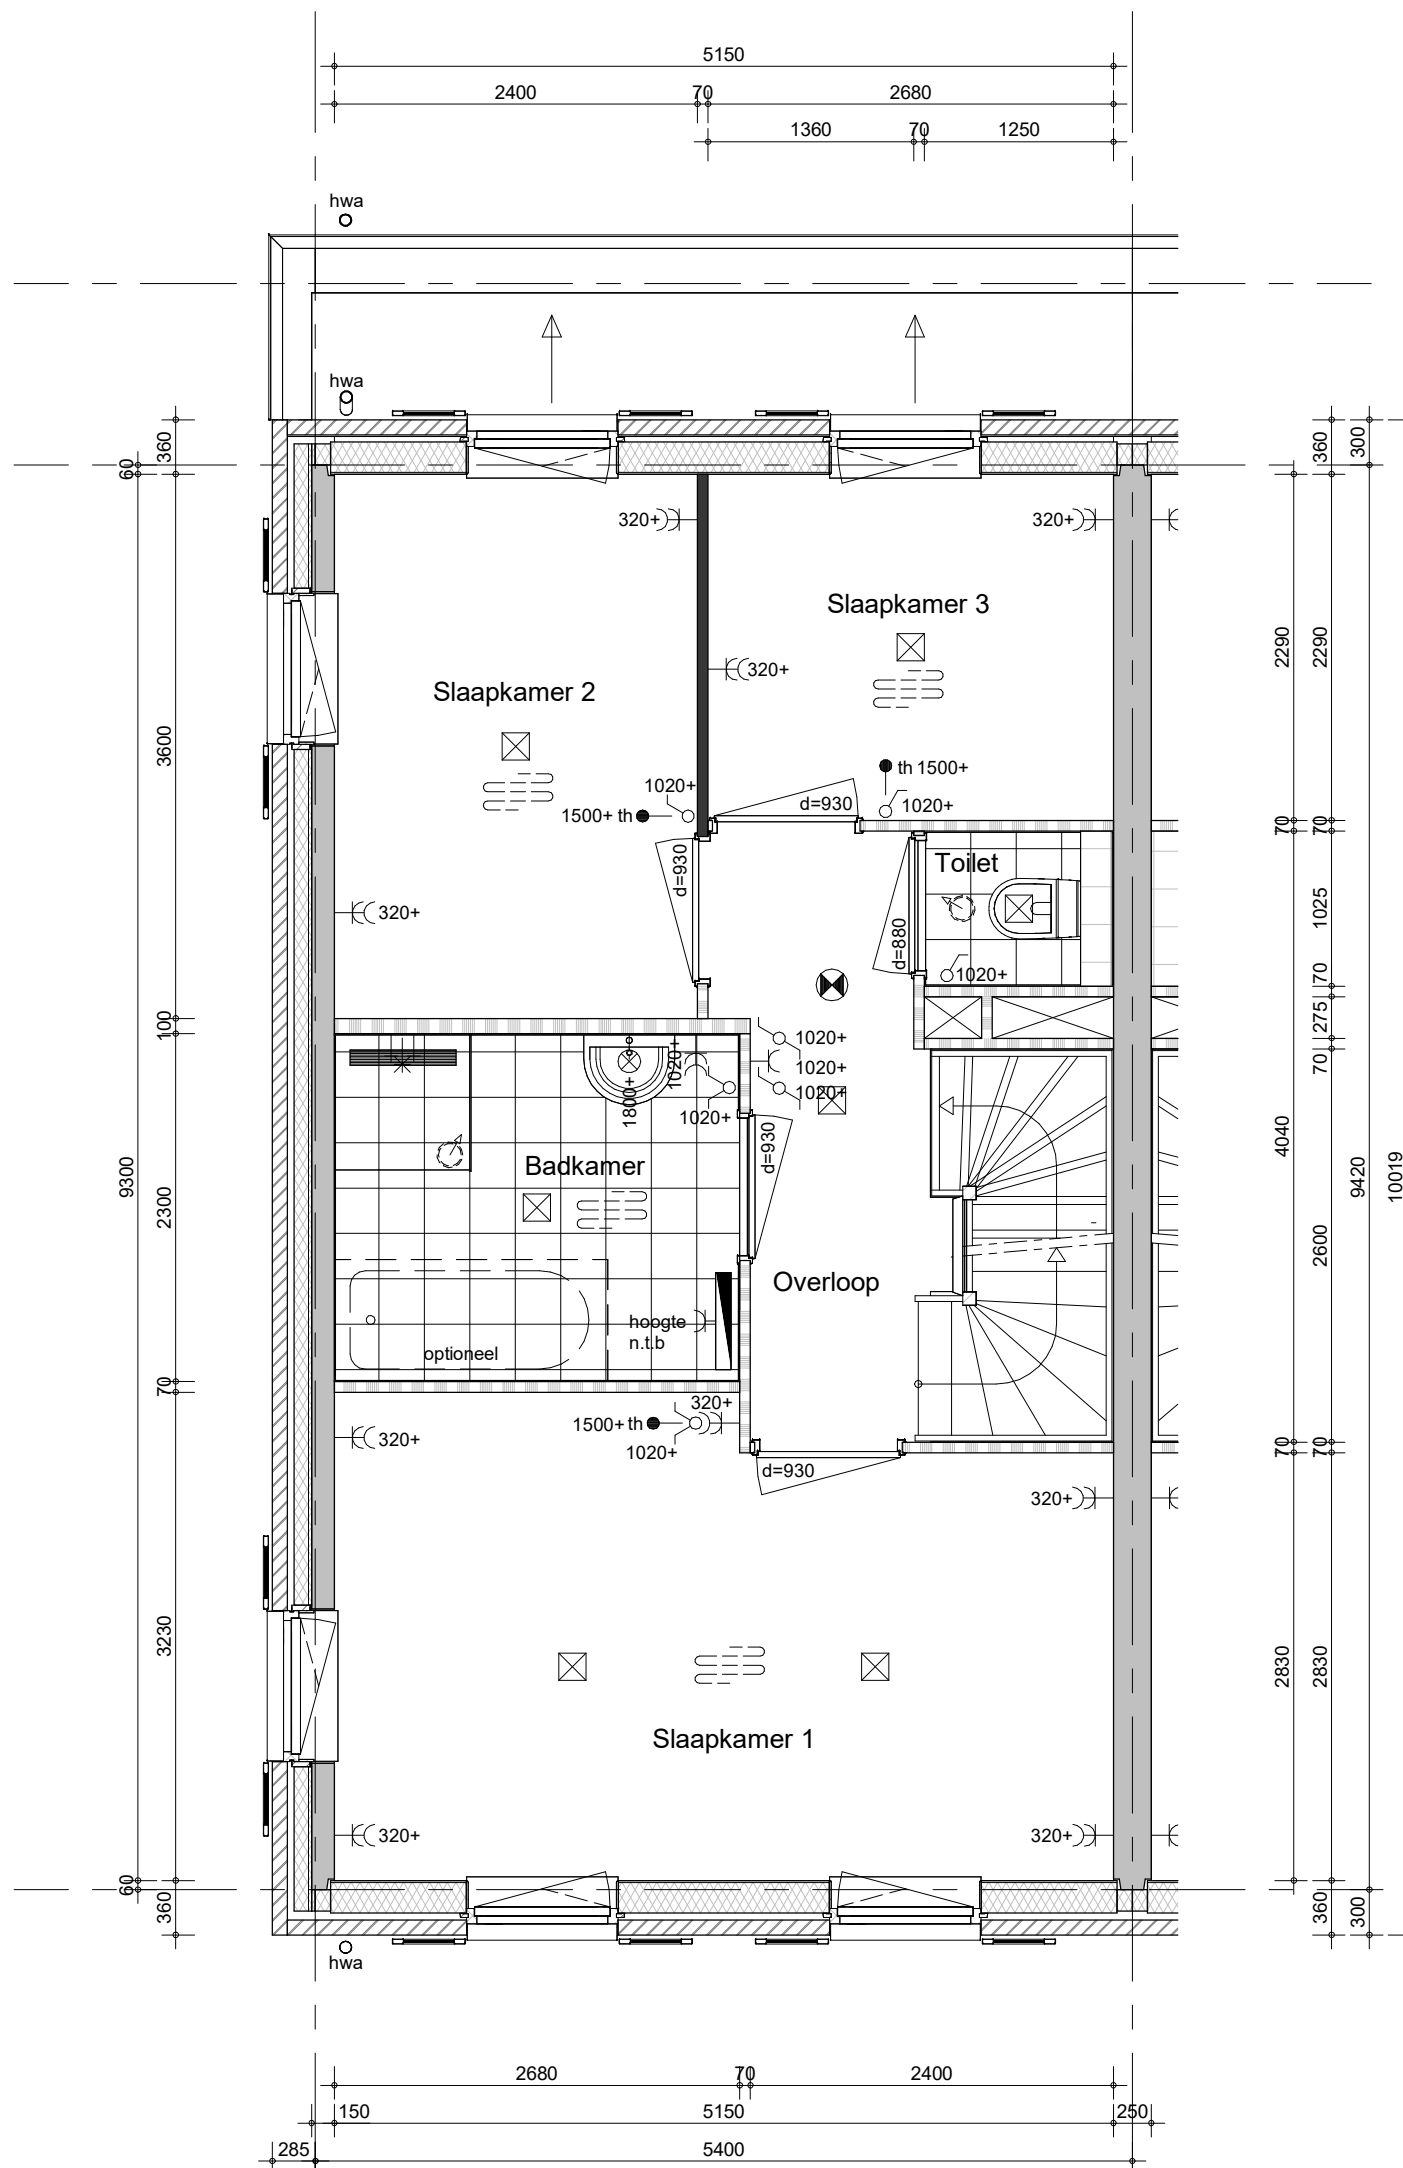

- Positie hemelwaterafvoeren conform geveltekeningen

Type Laurierwilg 1 special


Bouwnummer 173 (gespiegeld)



project
71 won.Purmerend - Kwadijkerpark 2A1
 omschrijving
C5-k23
eerste verdieping

getekend
THo
 status
definitief
 project nr
WN20693 (9642)
 tekening nr
V-C5-k23-01

schaal
1:50
 datum
24-11-2023
 wijz.

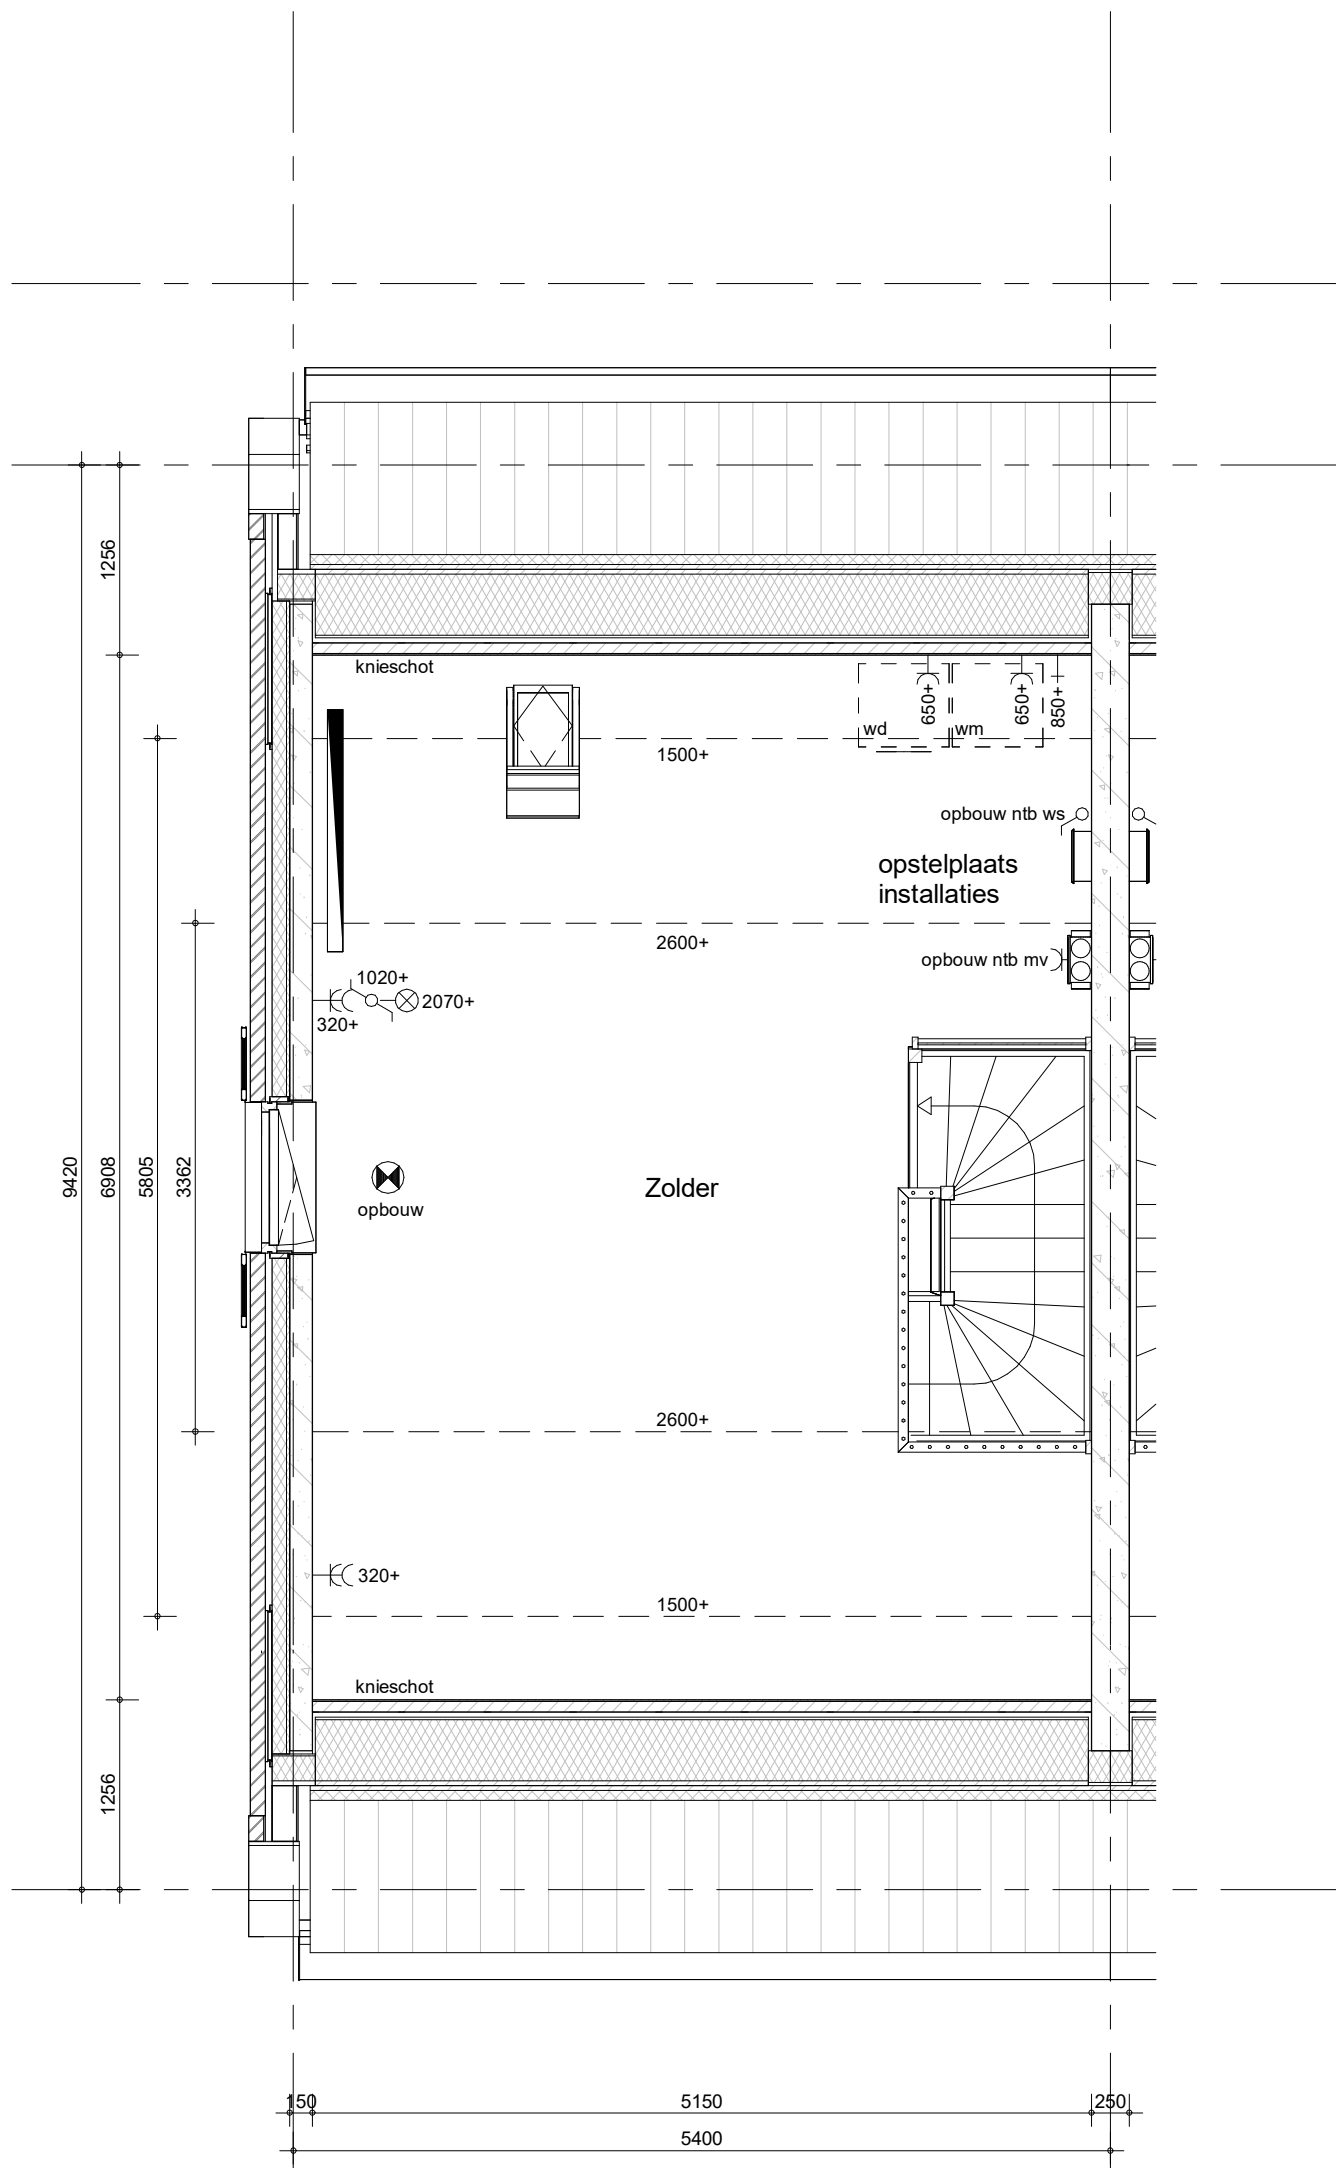

- Positie hemelwaterafvoeren conform geveltekeningen


Type Laurierwilg 1 special

Bouwnummer 173 (gespiegeld)



project
71 won.Purmerend - Kwadijkerpark 2A1
 omschrijving
C5-k23
tweede verdieping

getekend	THo	status	definitief	project nr	WN20693 (9642)	schaal	1:50	datum	24-11-2023	wijz.
					tekening nr	V-C5-k23-02				

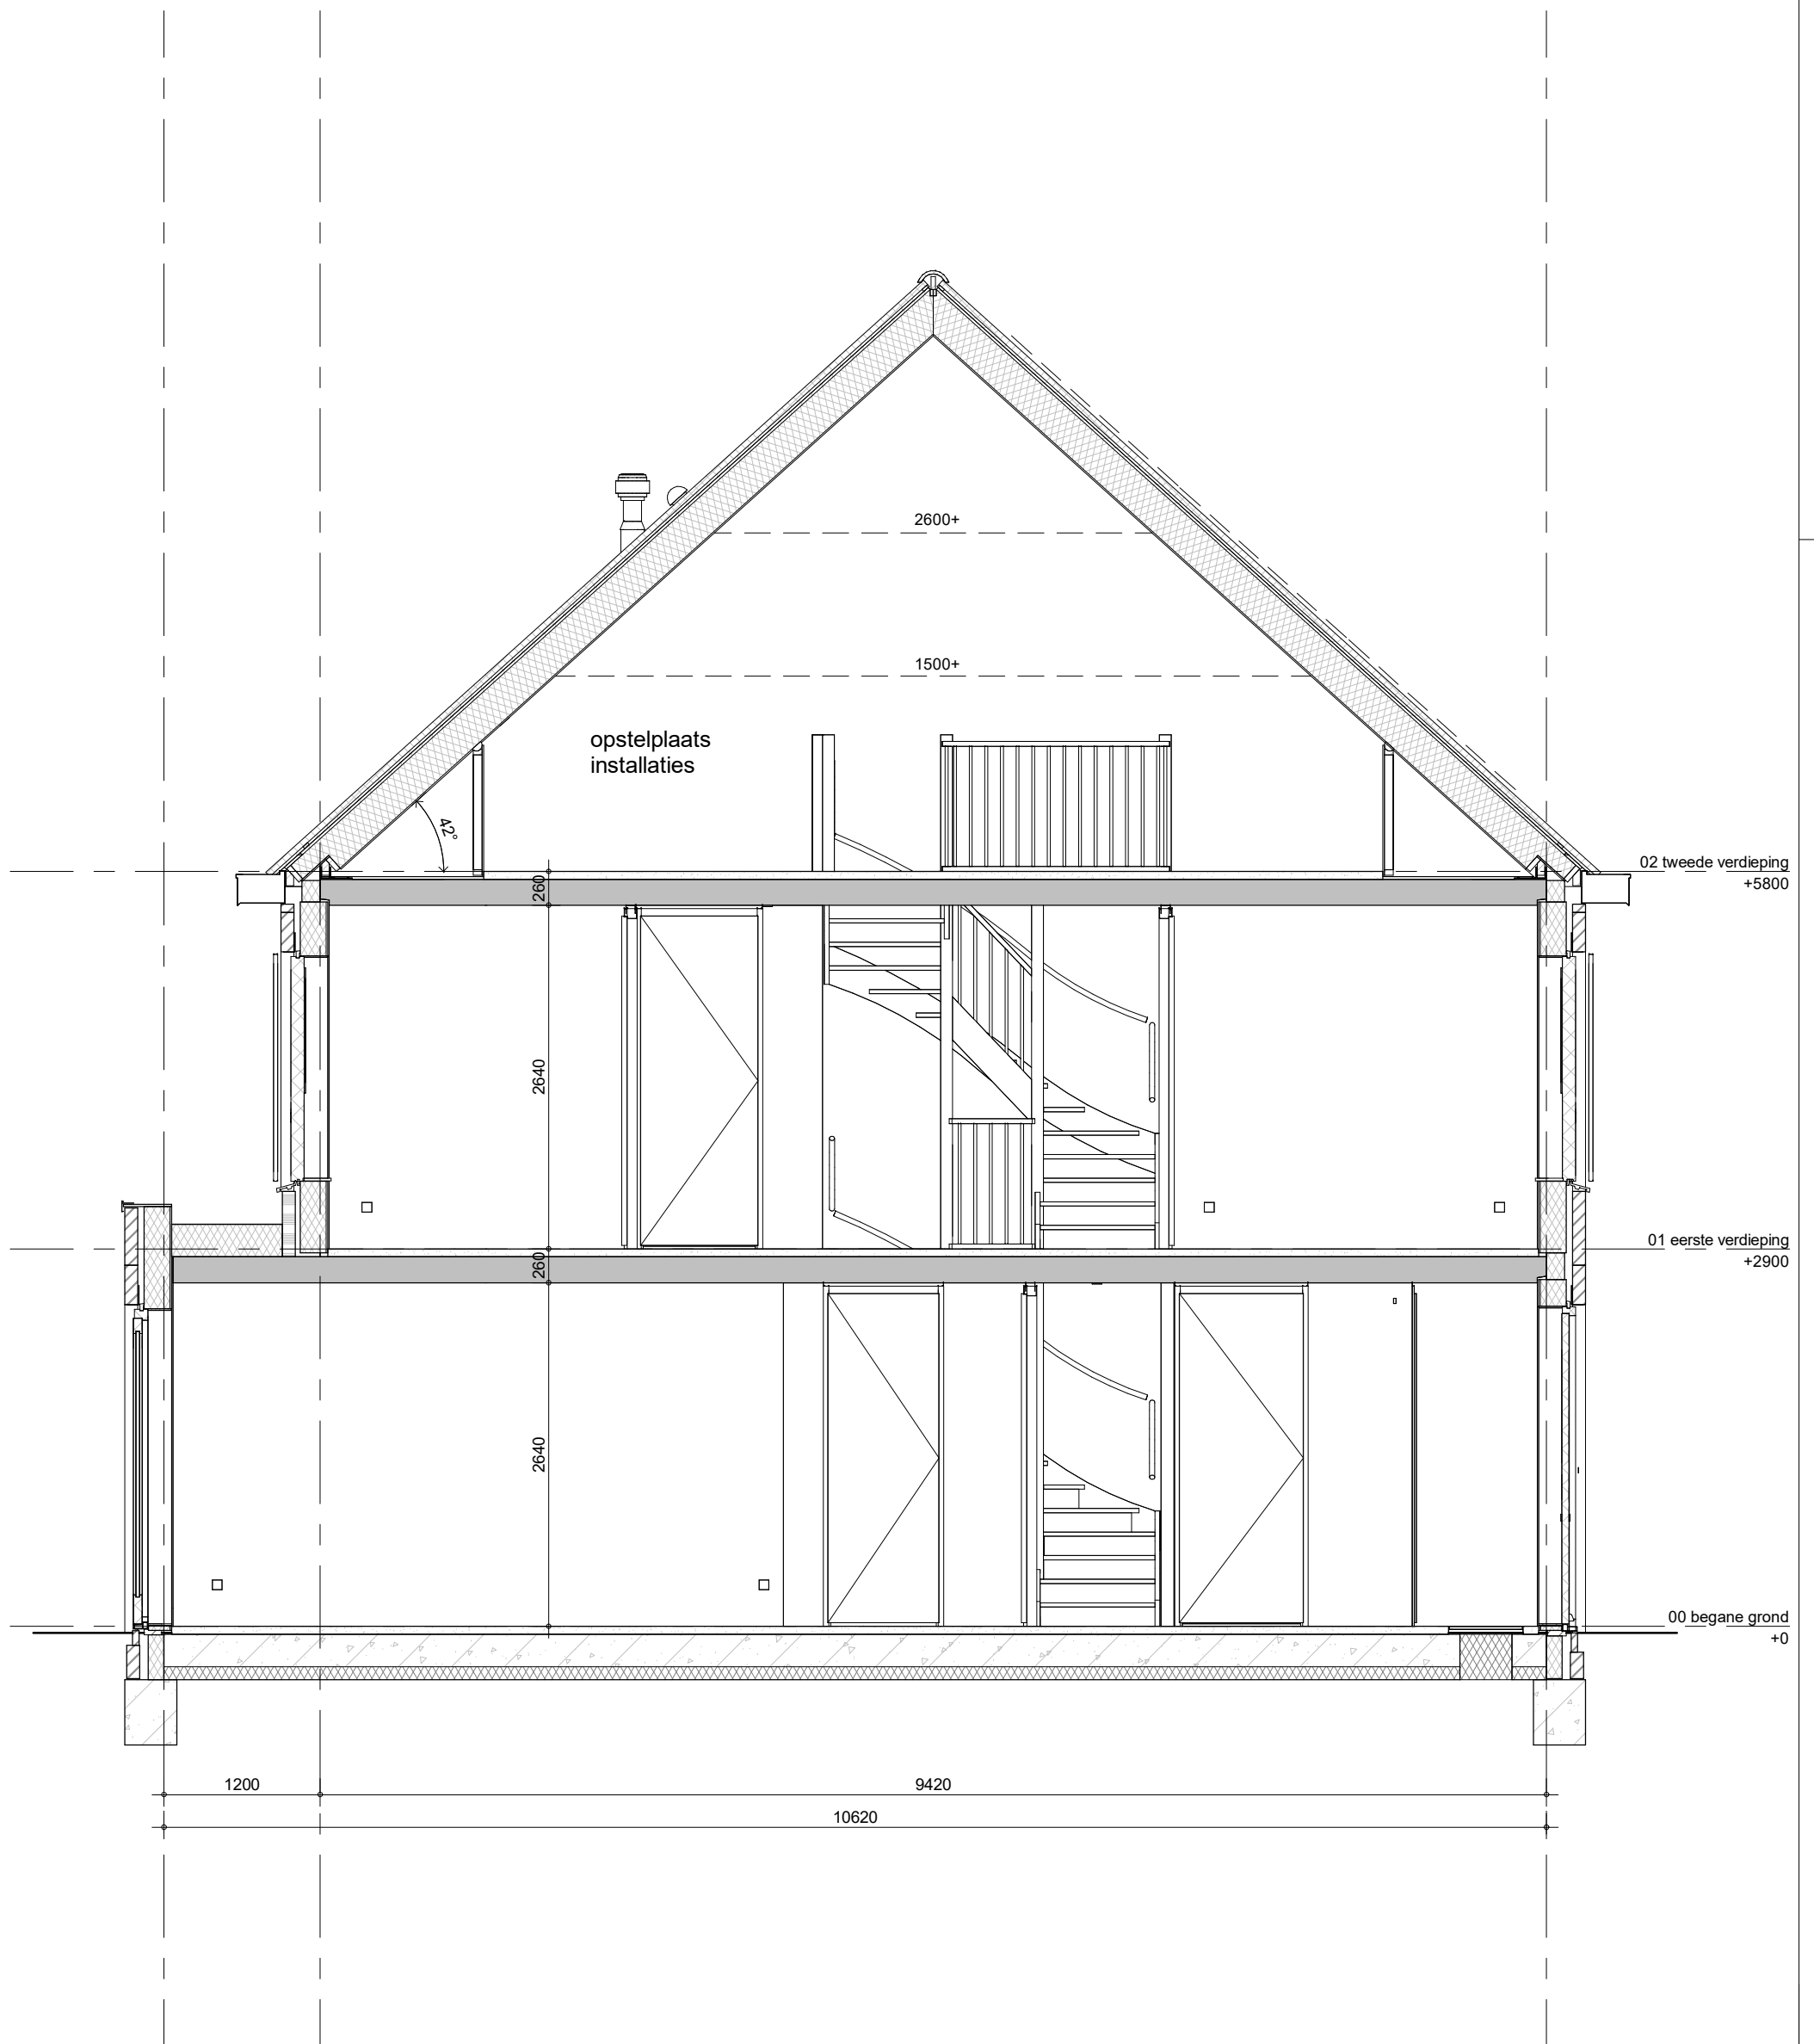

Type Laurierwilg 1 special


Bouwnummer 173 (gespiegeld)



project
71 won.Purmerend - Kwadijkerpark 2A1

omschrijving
C5-k23
doorsnede

getekend	THo	status	definitief	project nr	WN20693 (9642)	schaal	1:50	datum	24-11-2023
				tekening nr	V-C5-k23-04				

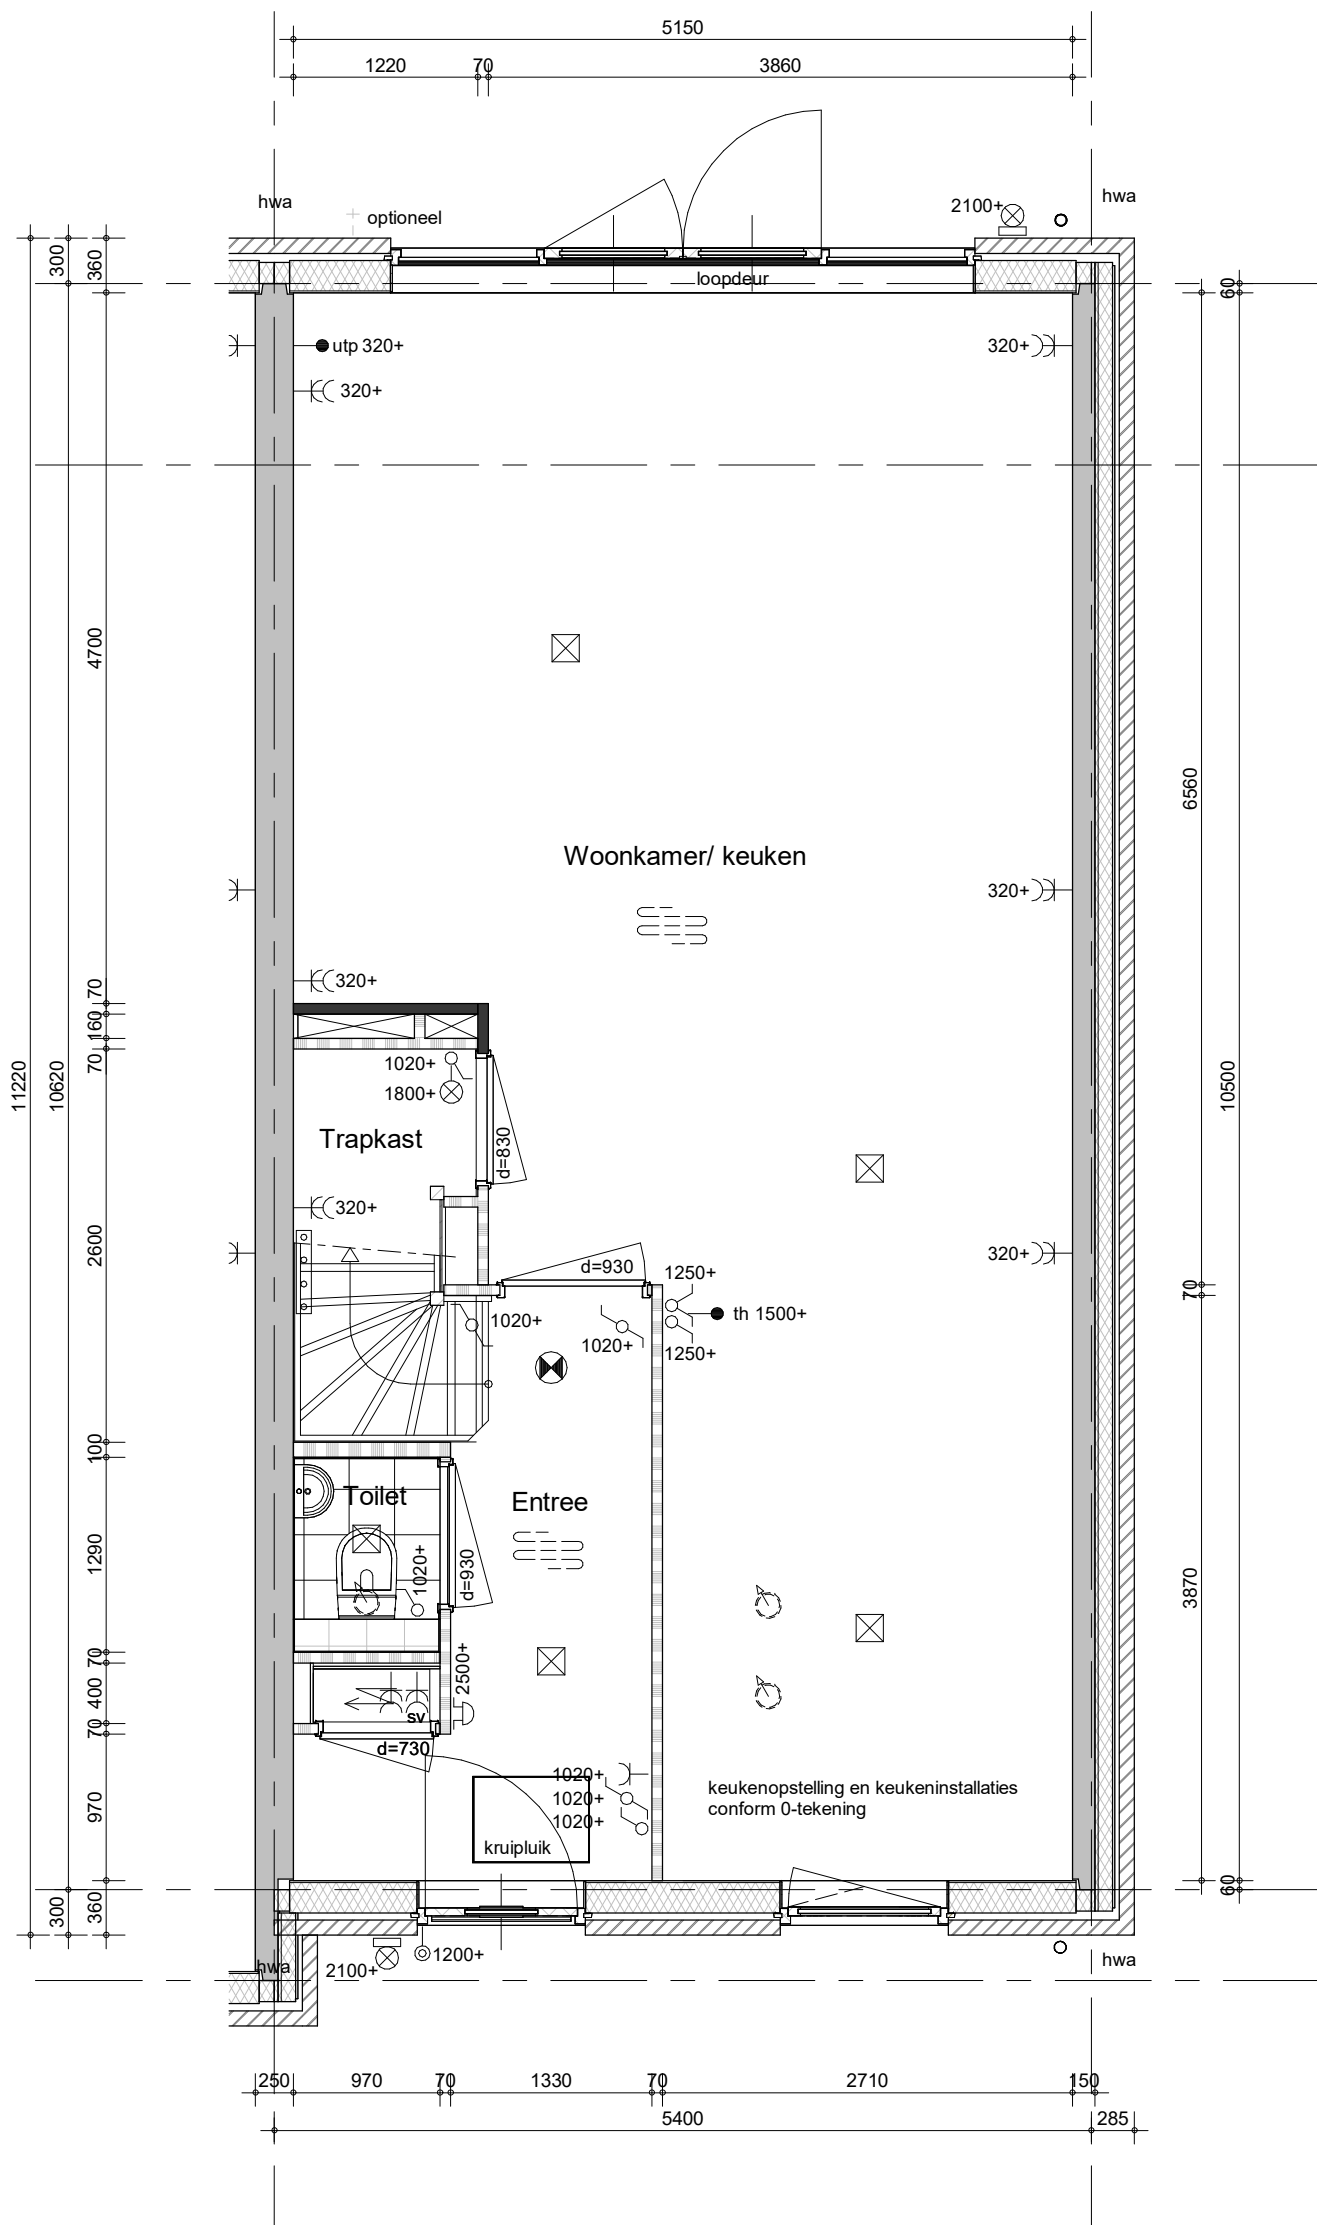

- Bestrating voor- en achtertuin zie situatietekening
- Positie hemelwaterafvoeren conform geveltekeningen

Type Laurierwilg 1 Special

Bouwnummer 188 (als getekend)



project

71 won.Purmerend - Kwadijkerpark 2A1

omschrijving

C8s-k21
begane grond

getekend

THo

status

definitief

project nr

WN20693

tekening nr

V-C8s-k21-00

schaal


1:50

datum

24-11-2023

wijz.

(9642)

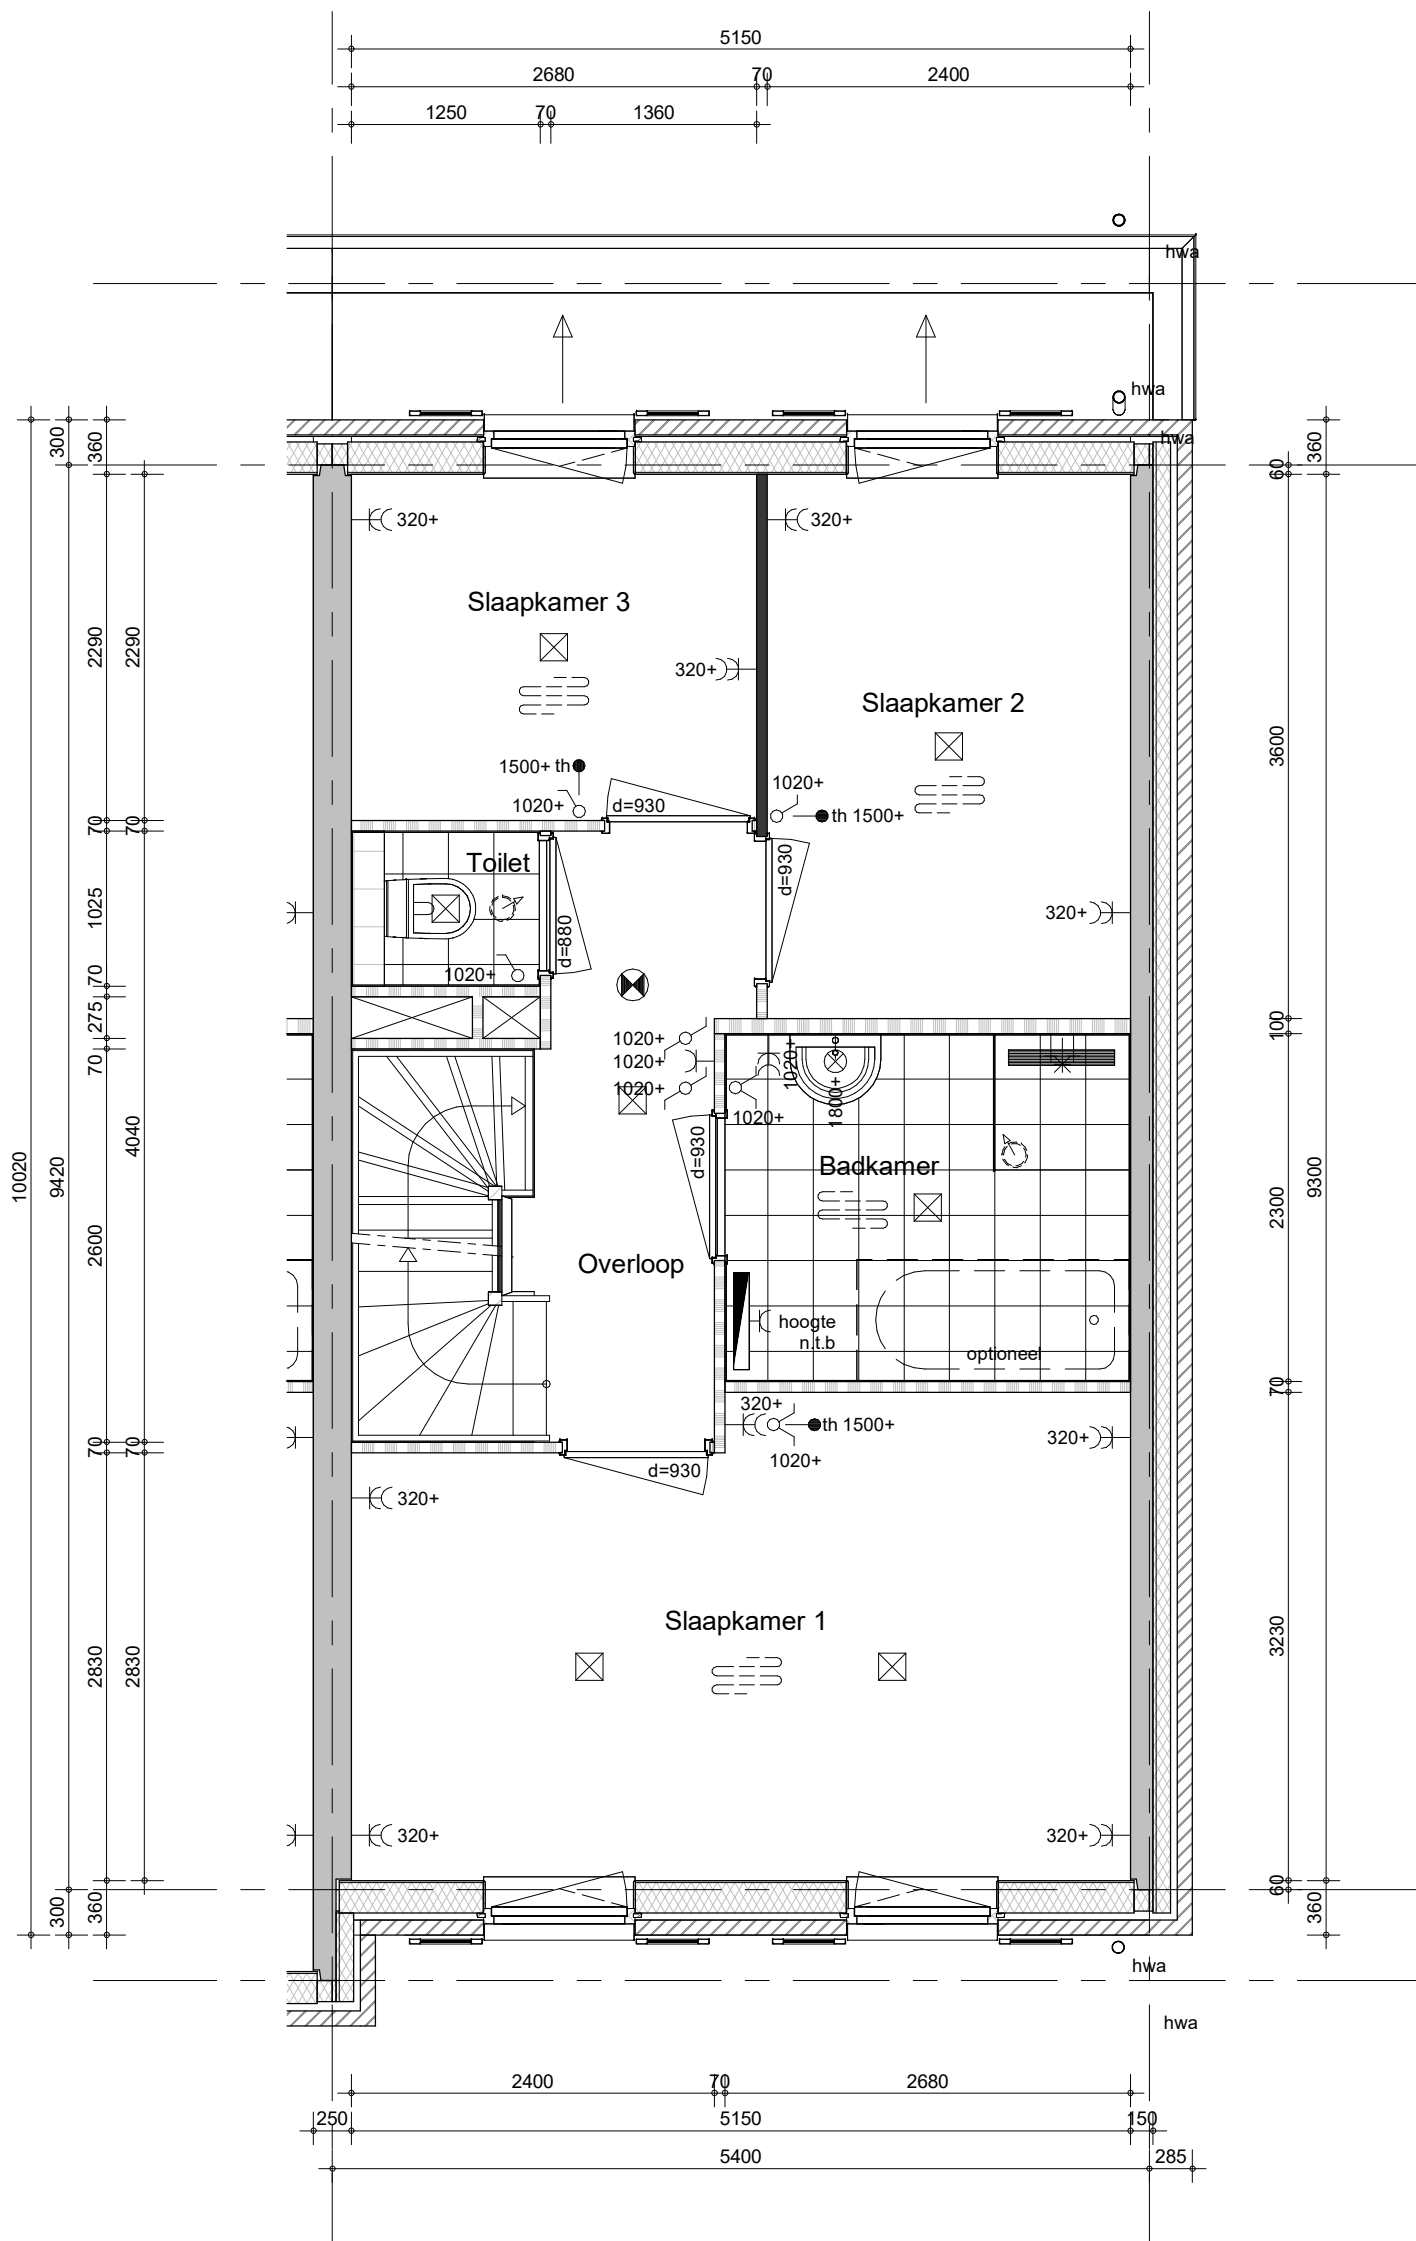

- Positie hemelwaterafvoeren conform geveltekeningen

Type Laurierwilg 1 Special


Bouwnummer 188 (als getekend)



project
71 won.Purmerend - Kwadijkerpark 2A1
 omschrijving
**C8s-k21
 eerste verdieping**

getekend
 THo
 status
 definitief
 project nr
 WN20693 (9642)
 tekening nr
V-C8s-k21-01

schaal
 1:50
 datum
 24-11-2023
 wijz.

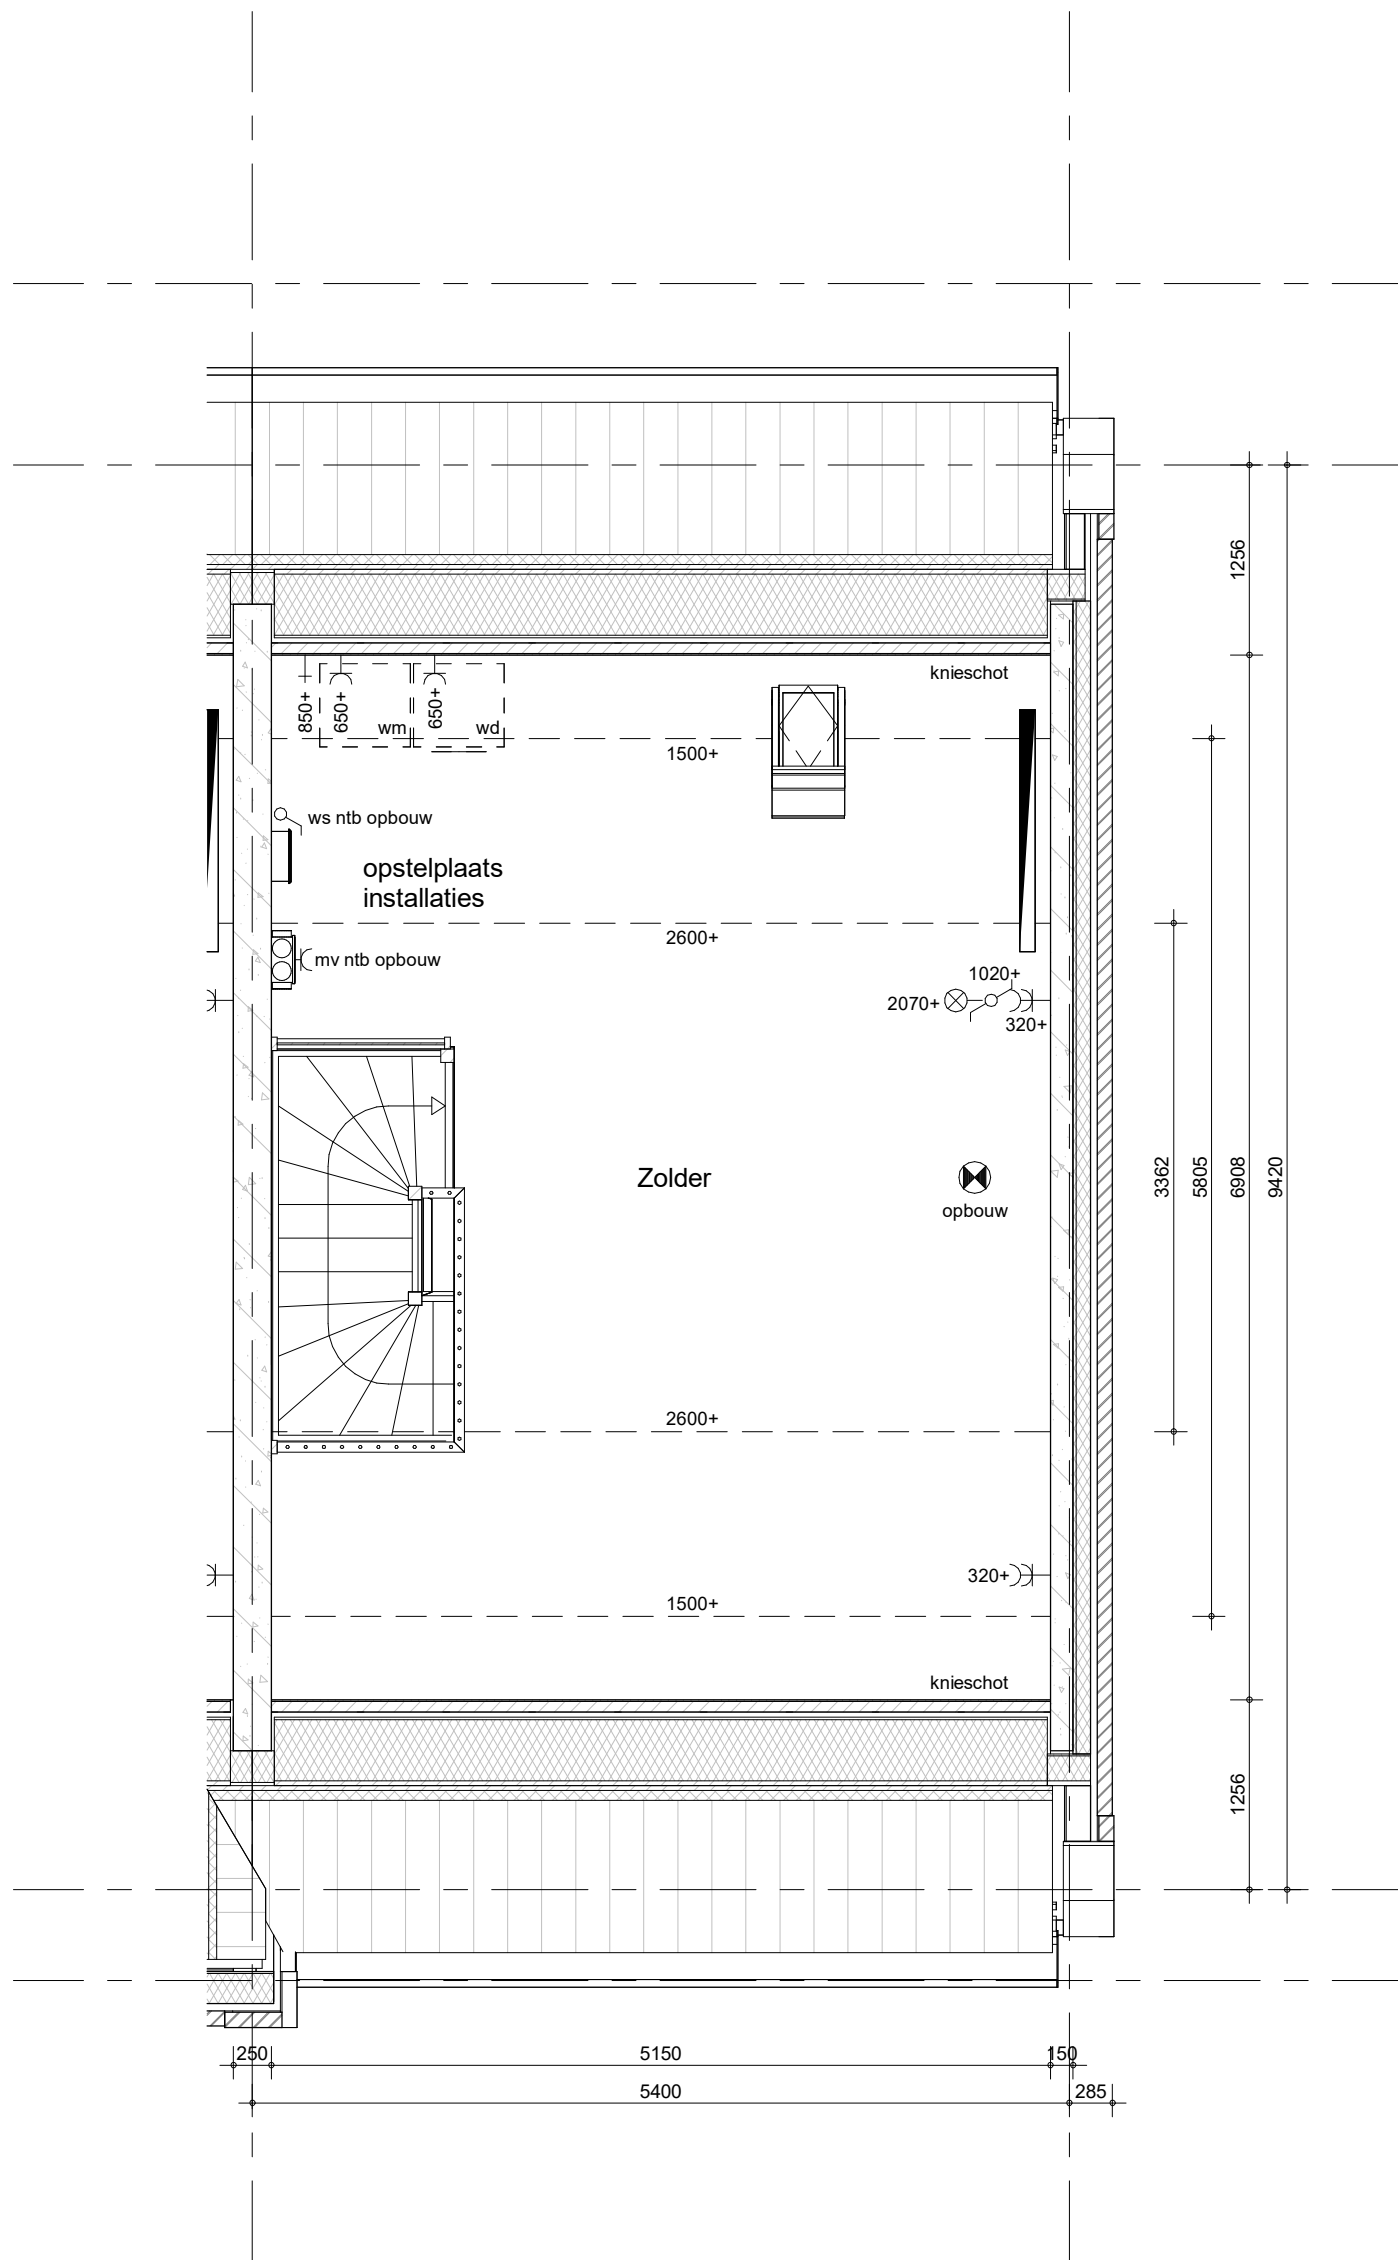

- Positie hemelwaterafvoeren conform geveltekeningen


Type Laurierwilg 1 Special

Bouwnummer 188 (als getekend)



project
71 won.Purmerend - Kwadijkerpark 2A1
omschrijving
C8s-k21
tweede verdieping

getekend	THo	status	definitief	project nr	WN20693 (9642)	schaal	1:50	datum	24-11-2023	wijz.
					tekening nr	V-C8s-k21-02				

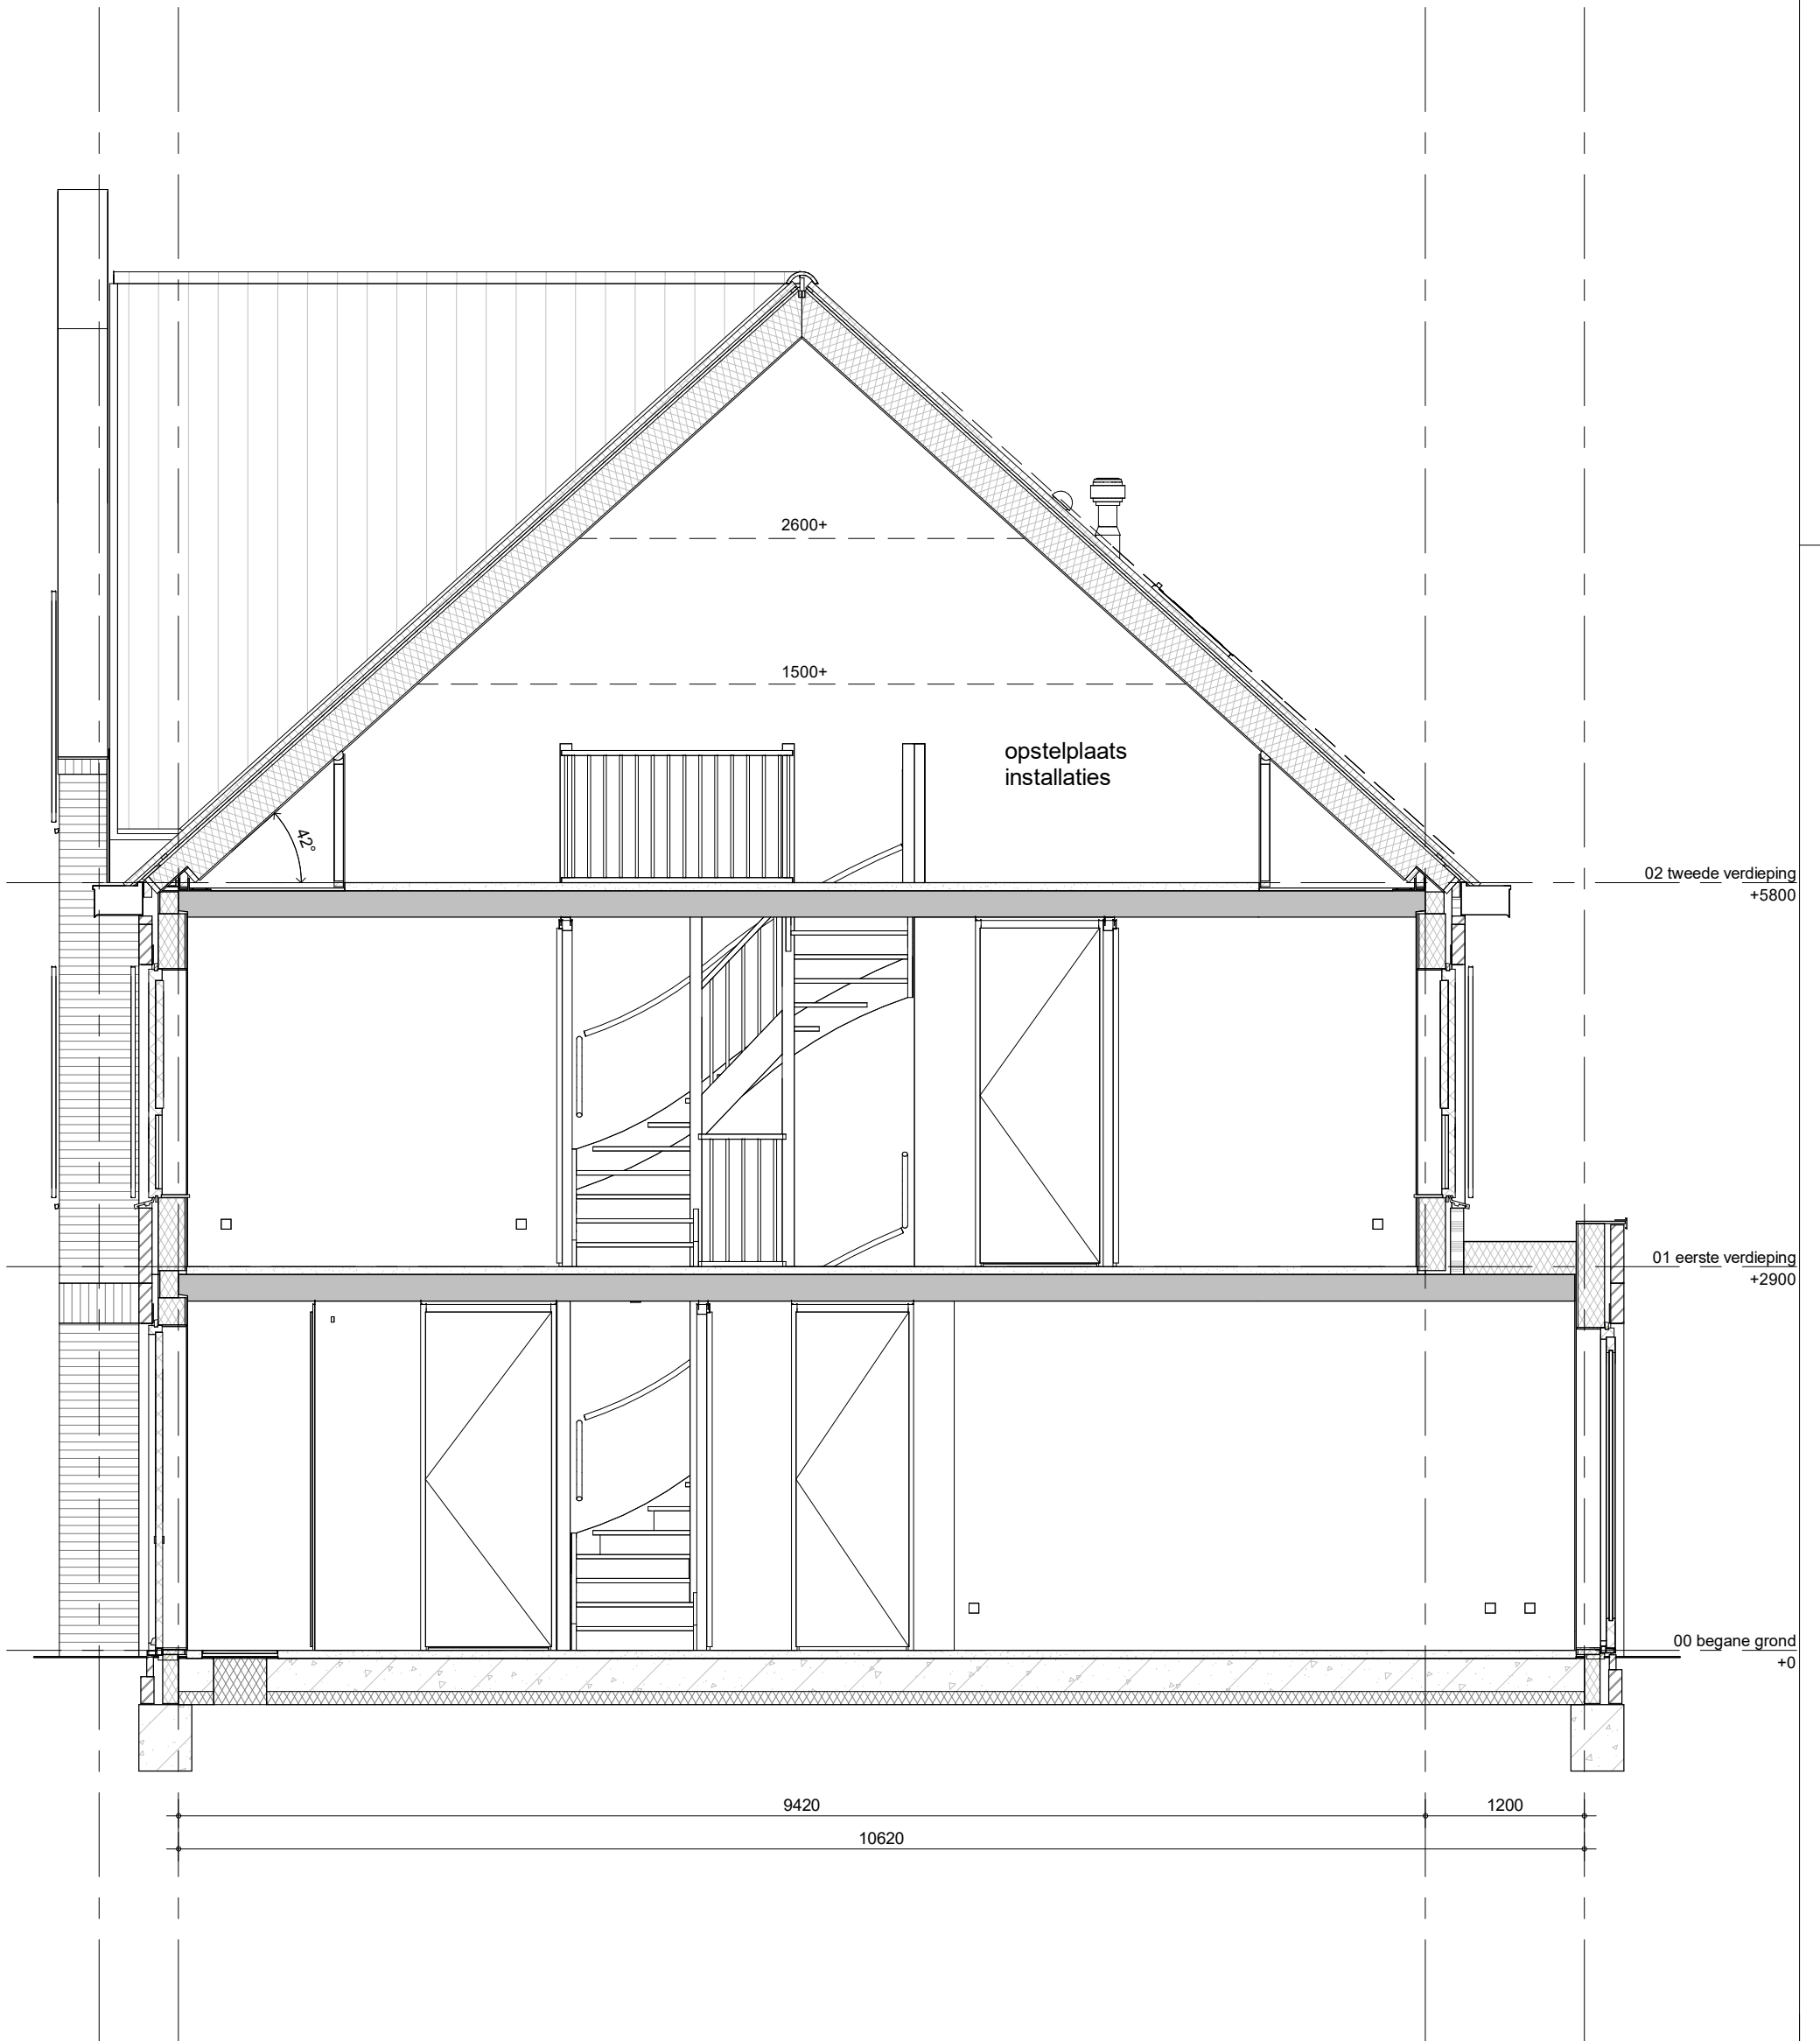

Type Laurierwilg 1 Special

Bouwnummer 188 (als getekend)




project
71 won.Purmerend - Kwadijkerpark 2A1
 omschrijving
**C8s-k21
 doorsnede**

getekend
 THo
 status
 definitief
 project nr
 WN20693 (9642)
 tekening nr

schaal
 1:50
 datum
 24-11-2023
 wijz.

V-C8s-k21-04

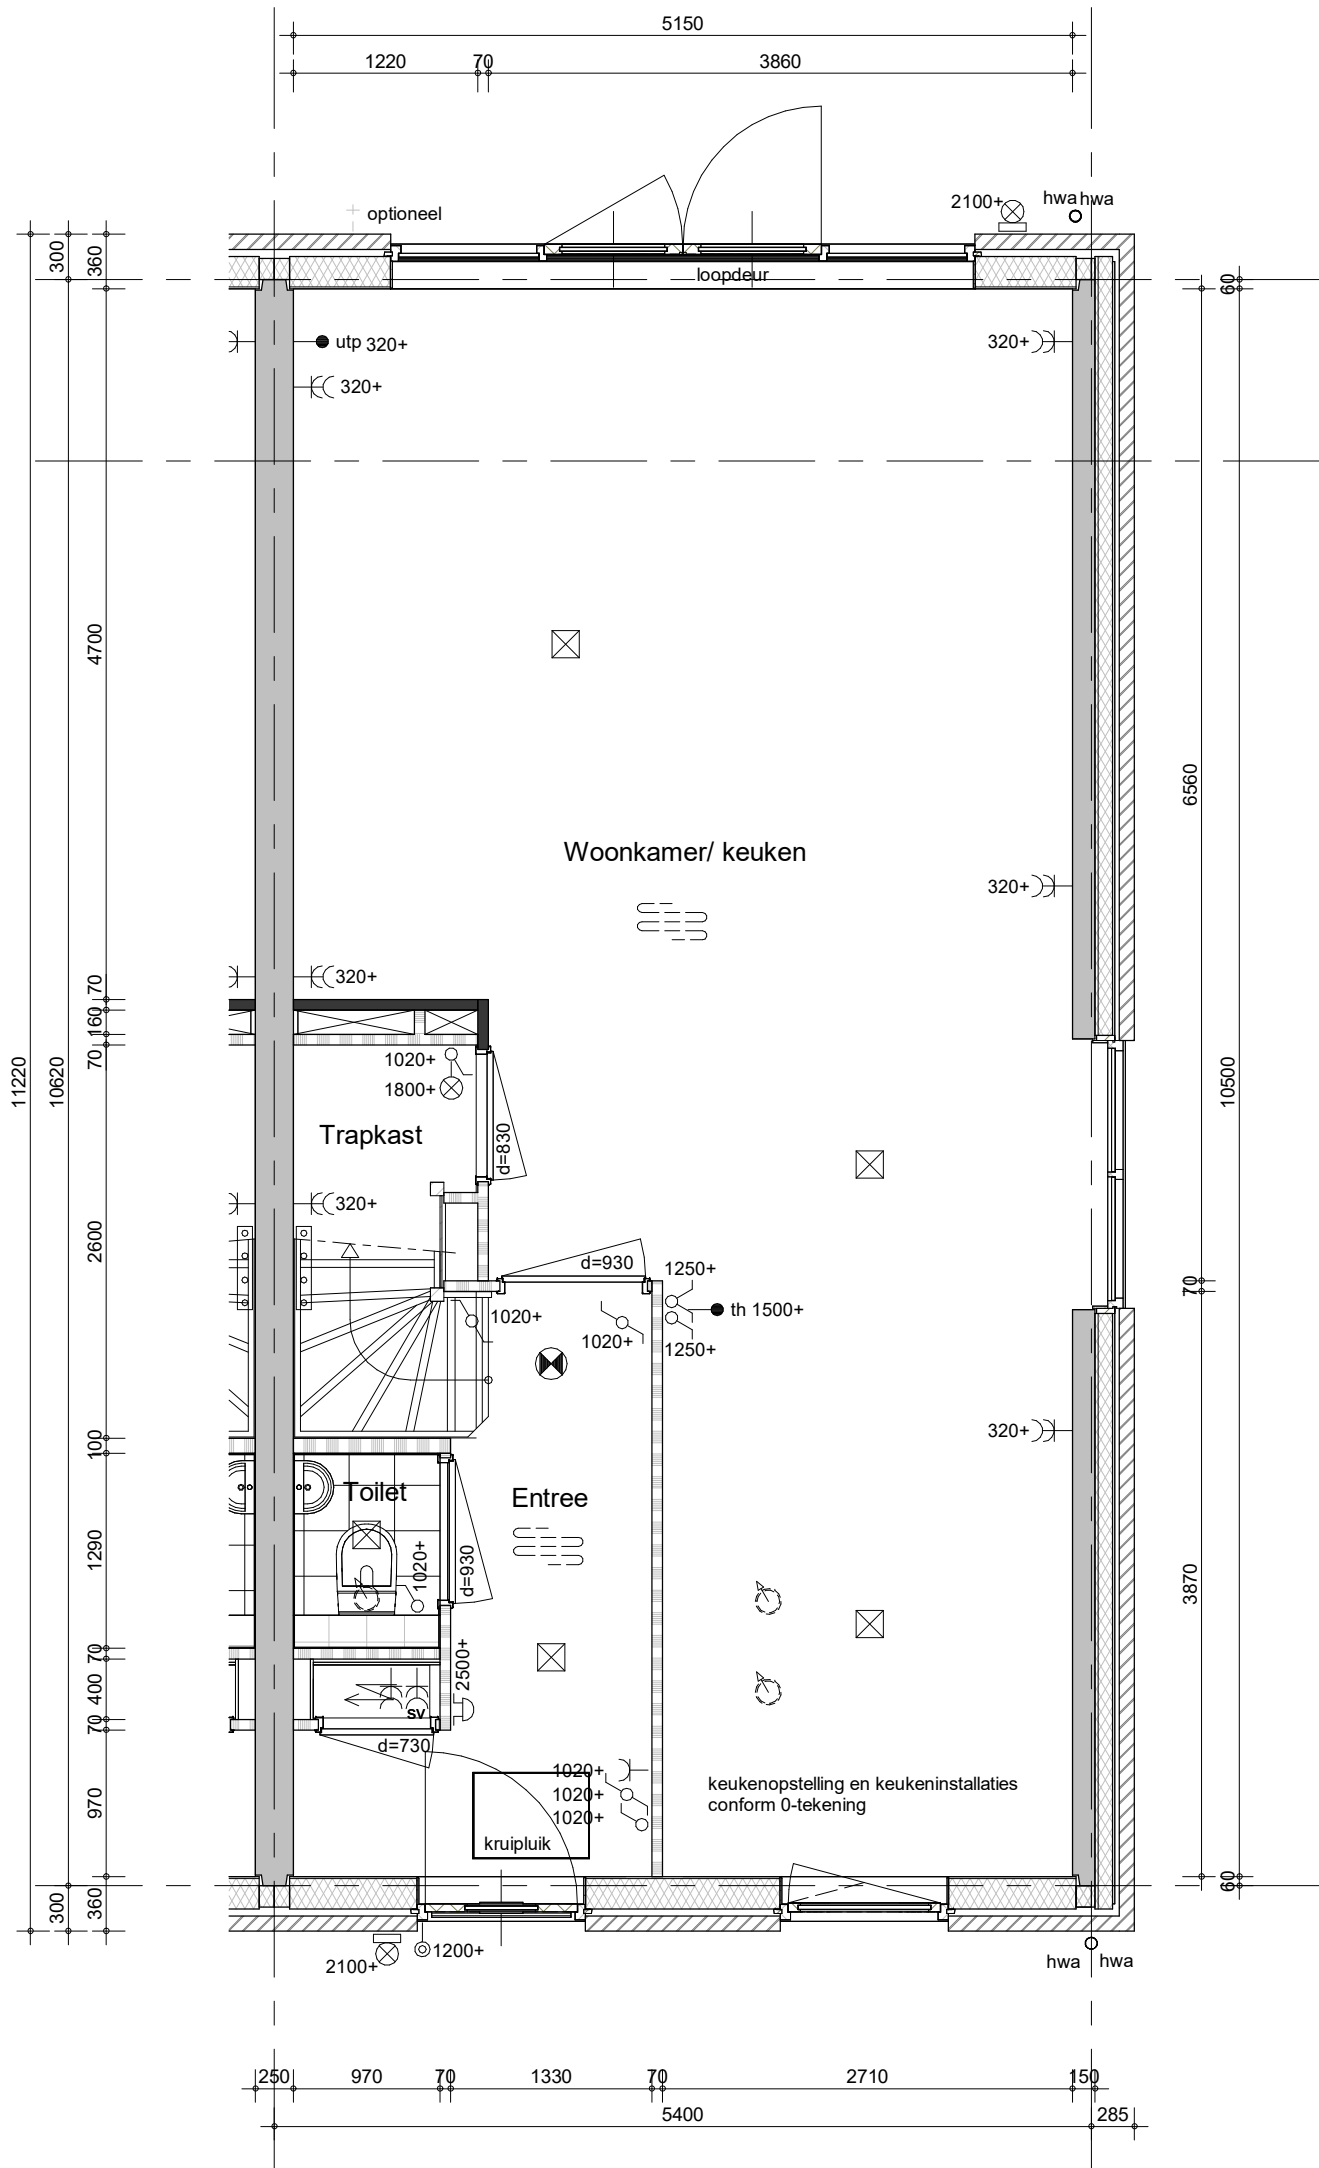

- Bestrating voor- en achtertuin zie situatietekening
- Positie hemelwaterafvoeren conform geveltekeningen


Type Laurierwilg 1 Special

Bouwnummer 183 (als getekend)



project
71 won.Purmerend - Kwadijkerpark 2A1
 omschrijving
C9s-k24
begane grond

getekend	THo	schaal	1:50
status	definitief	datum	24-11-2023
project nr	WN20693 (9642)	wijz.	
tekening nr	V-C9s-k24-00		

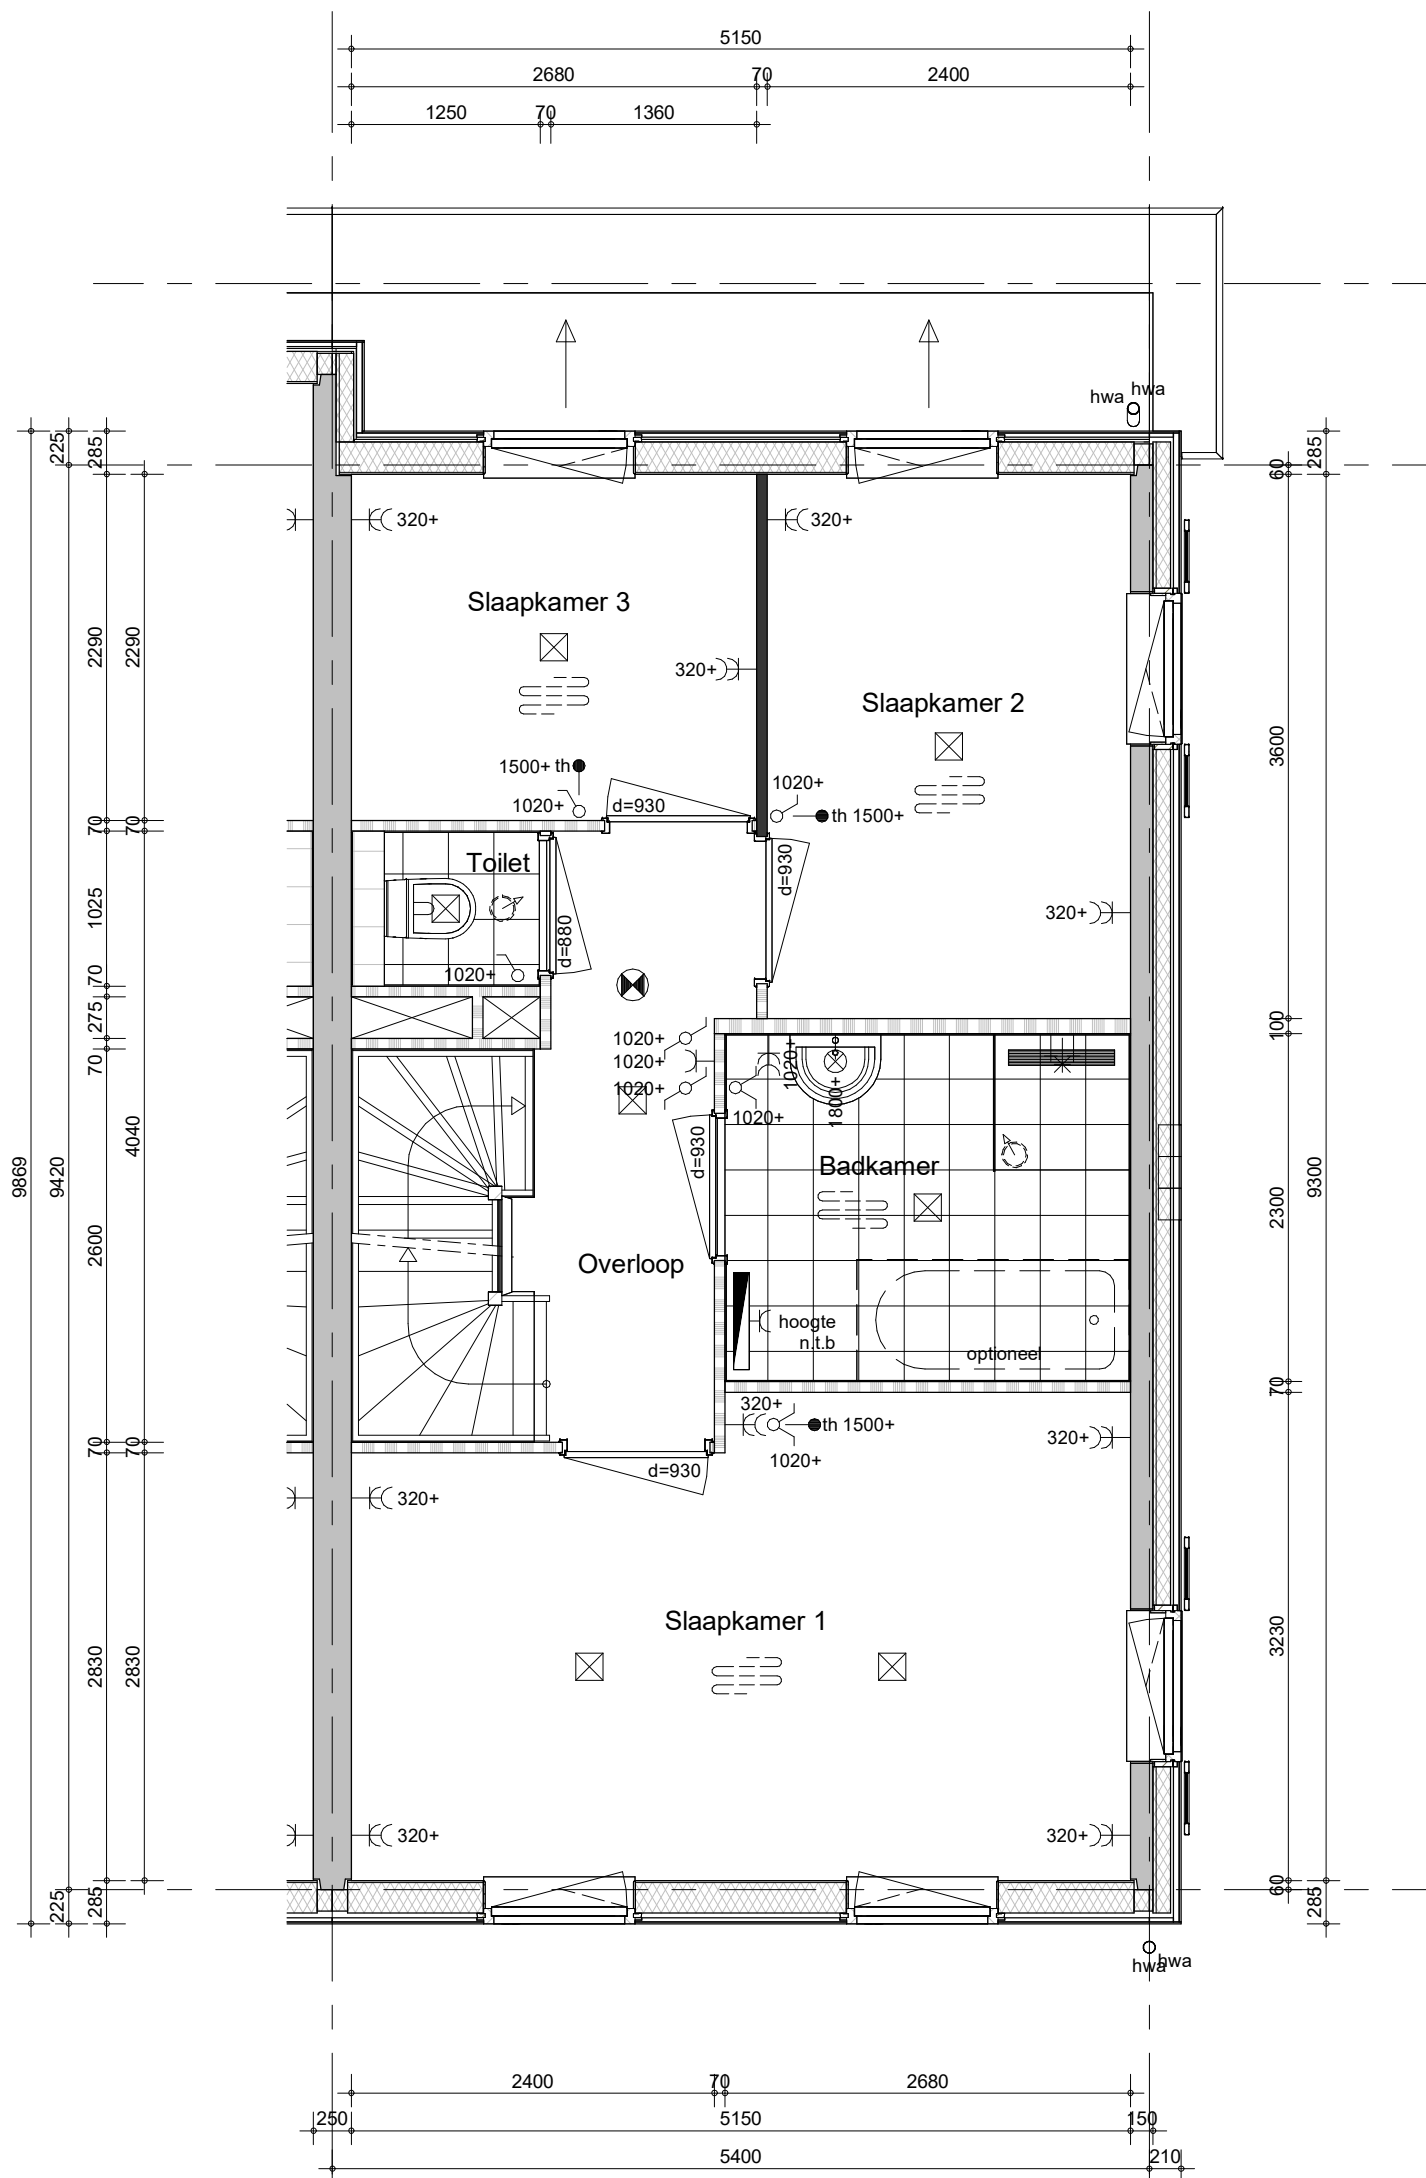

- Positie hemelwaterafvoeren conform geveltekeningen

Type Laurierwilg 1 Special

Bouwnummer 183 (als getekend)



project

71 won.Purmerend - Kwadijkerpark 2A1

omschrijving

C9s-k24
eerste verdieping

getekend

THo

status

definitief

project nr

WN20693 (9642)

tekening nr

V-C9s-k24-01


schaal

1:50

datum

24-11-2023

wijz.

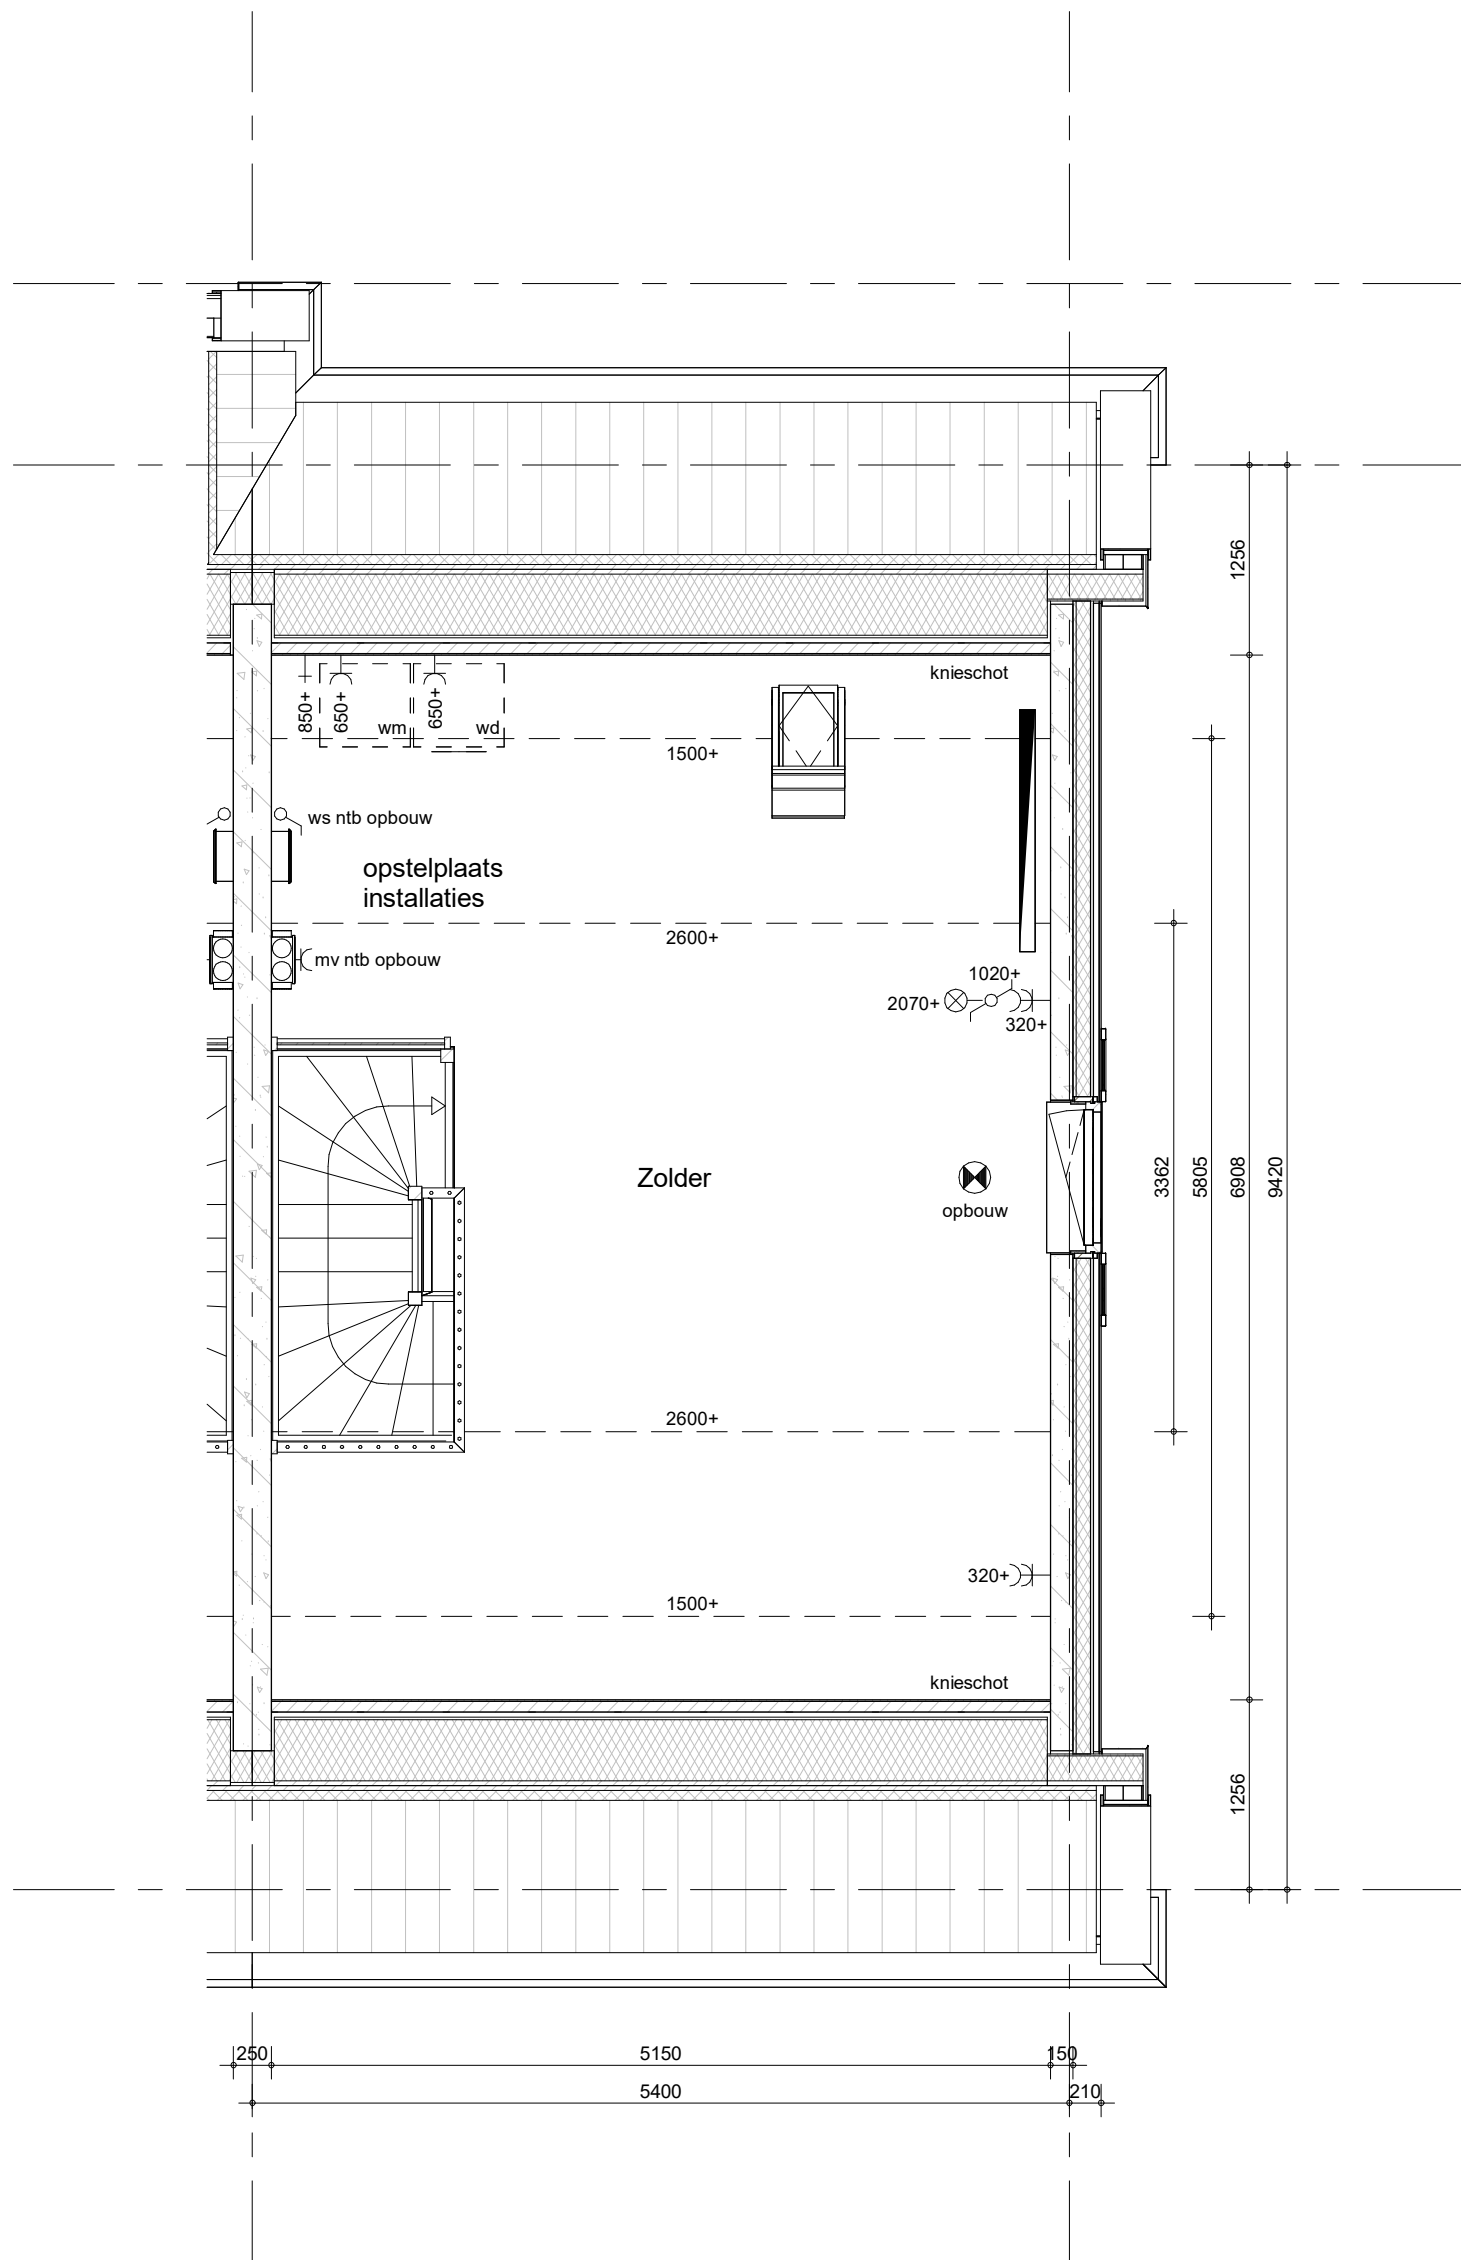

- Positie hemelwaterafvoeren conform geveltekeningen

Type Laurierwilg 1 Special

Bouwnummer 183 (als getekend)



project

71 won.Purmerend - Kwadijkerpark 2A1

omschrijving

C9s-k24
tweede verdieping

getekend

THo

status

definitief

project nr

WN20693 (9642)

tekening nr

V-C9s-k24-02


schaal

1:50

datum

24-11-2023

wijz.

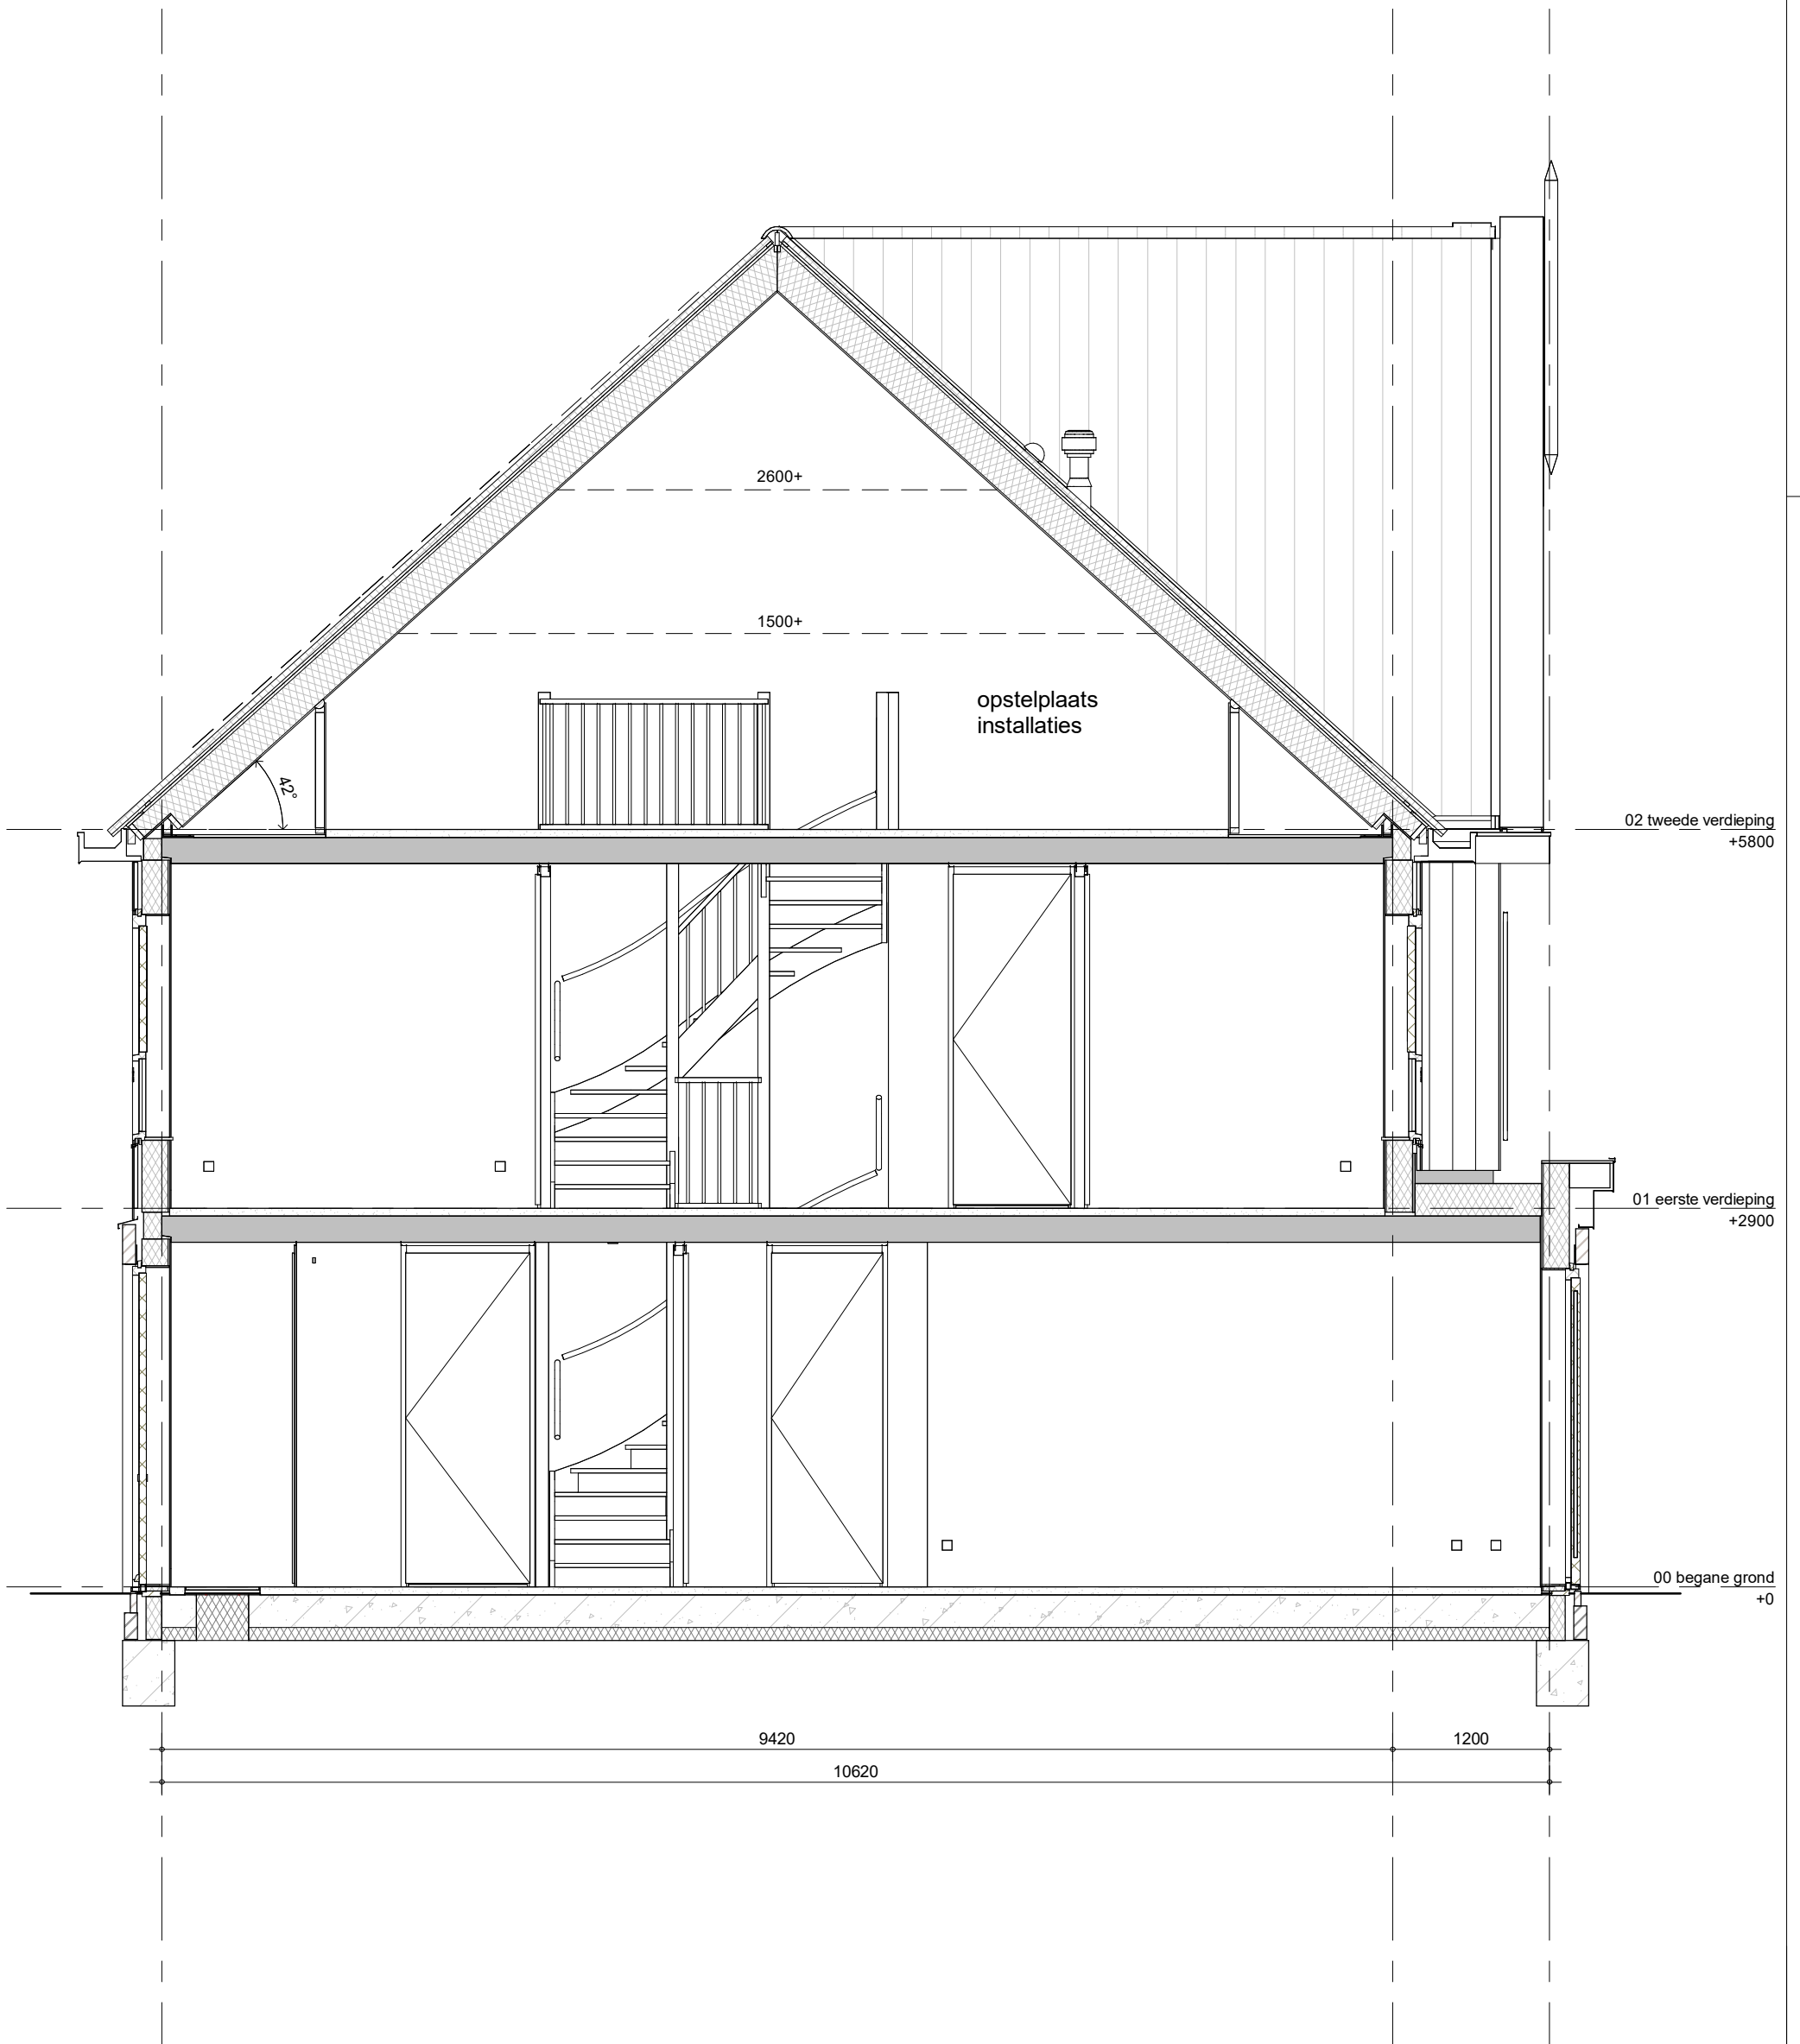

Type Laurierwilg 1 Special

Bouwnummer 183 (als getekend)



project

71 won.Purmerend - Kwadijkerpark 2A1

omschrijving

C9s-k24
doorsnede

getekend

THo

status

definitief

project nr

WN20693 (9642)

tekening nr

V-C9s-k24-04

schaal

1:50

datum

24-11-2023

wijz.