







 


Renvooi:

Algemeen:

hwa hemelwaterafvoer
no noodoverstort

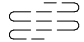

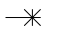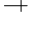Installaties:

-  vermoedelijk plaats en afmeting radiator
-  verdeler vloerverwarming
-  ruimte voorzien van vloerverwarming
-  mechanische afzuigpunt (plafond)
-  mechanische toevoerpunt (plafond)
-  douche
-  kraan
-  MV box
-  omvormer tbv zonnepanelen


Elektra:

-  rookmelder (plafond)
-  aansluitpunt vaatwasser
-  aansluitpunt UTP-RJ45
-  thermostaat
-  drukknop deurbel
-  zoemer deurbel
-  plafondlichtpunt
-  wandlichtpunt
-  wandlichtpunt met armatuur
-  wandlichtpunt met armatuur op schemerschakelaar
-  schakelaar
-  serieschakelaar
-  wisselschakelaar
-  wandcontactdoos enkel
-  wandcontactdoos dubbel
-  wandcontactdoos kooktoestel
-  wandcontactdoos afzuigkap
-  wandcontactdoos mechanische ventilatie
-  wandcontactdoos omvormer
-  meterkast
-  werkschakelaar tbv zonnepanelen

Wanden:

-  gipsblokken 7cm
-  gipsblokken ≥32dB, 7cm

Oppervlaktes:

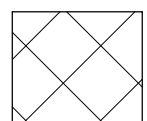-  onbepaalde ruimte t.g.v. daglichteis Bouwbesluit [krijtstreep]







Overig:

-  kk opstelplaats koelkast
-  kt opstelplaats kooktoestel
-  ww opstelplaats vaatwasser
-  wm opstelplaats wasmachine
-  wd opstelplaats wasdroger
-  keukenblok
-  kruipluik



plaatsmogelijkheid
keukenblok

Draairichting ramen / deuren:

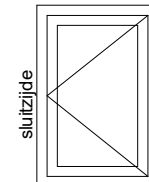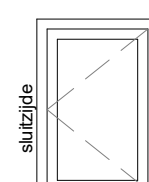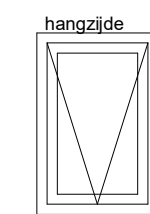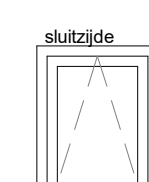


hangzijde = scharnierzijde

-  deur/draairaam [naar buiten]
-  deur/draairaam [naar binnen]
-  uitzetraam [naar buiten]
-  valraam [naar binnen]
-  draaikiepraam [naar binnen]
-  éénzijdig doorvalveilig glas

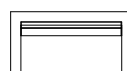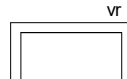Ventilatie:

-  ventilatioerooster op het glas
-  verbogen ventilatioerooster achter gevelbekleding

Deuren:

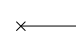
-  schuifrichting van schuifdeur
-  zelfsluitende deur
-  brandwerende deur



project
71 won.Purmerend - Kwadijkerpark fase 2a
omschrijving
renvooi

getekend
THo
status
definitief
project nr
WN20693 (9642)
tekening nr
V-Alg-001

schaal
datum
24-11-2023
wijz.

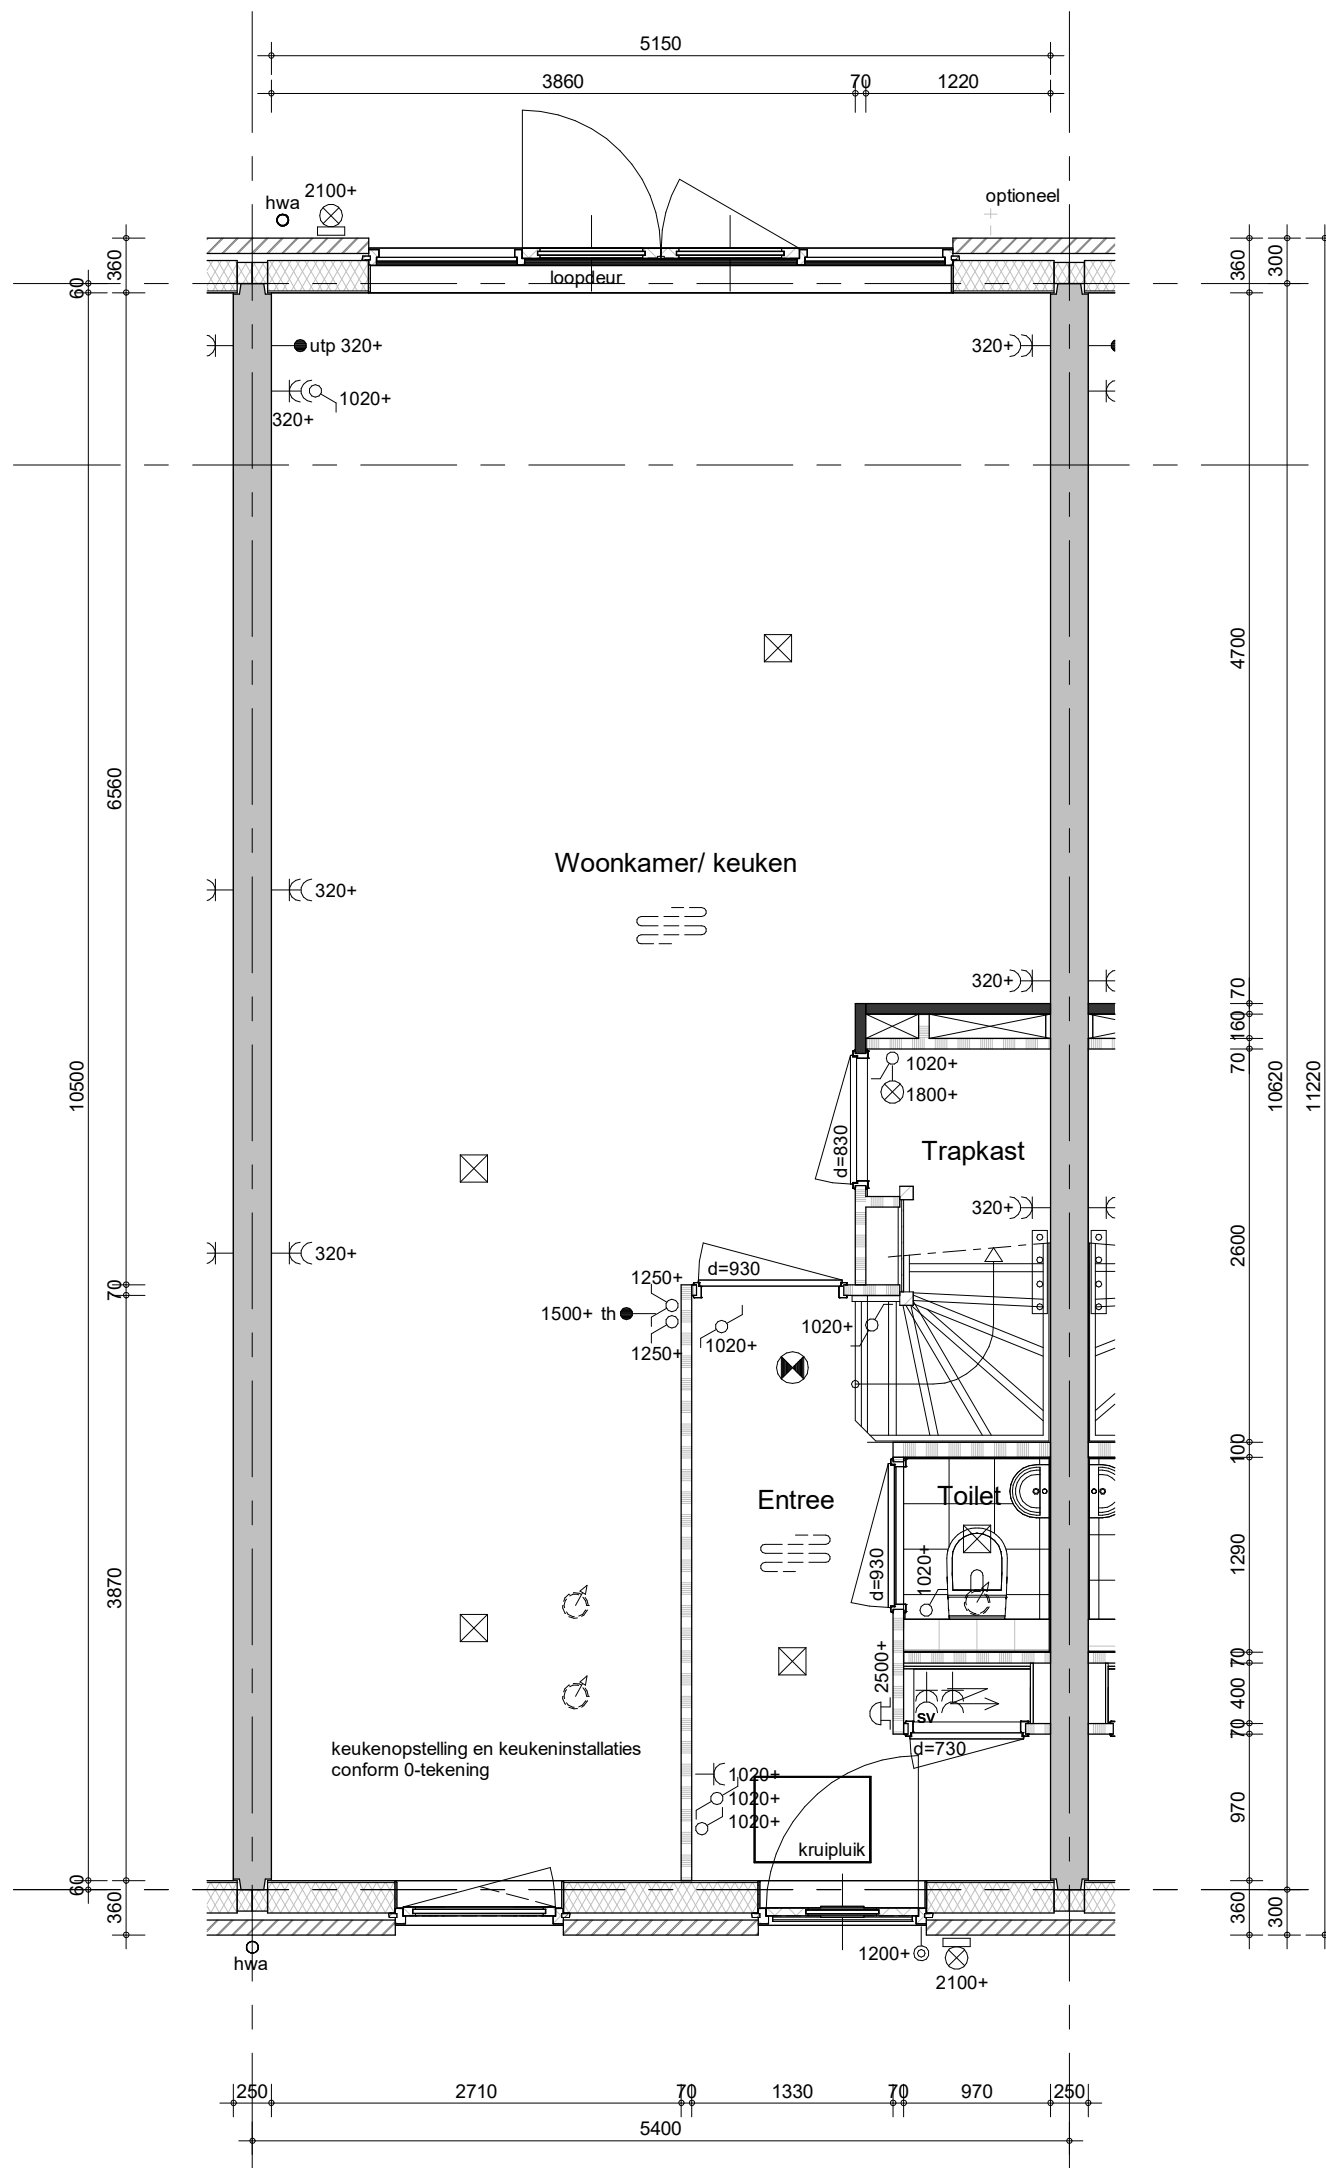

- Bestrating voor- en achtertuin zie situatietekening
- Positie hemelwaterafvoeren conform geveltekeningen

Type Bandwilg Special

Bouwnummer 172 (als getekend)



project

71 won.Purmerend - Kwadijkerpark 2A1

omschrijving

C7
begane grond

getekend

THo

status

definitief

project nr

WN20693

tekening nr

V-C7-00

schaal


1:50

datum

24-11-2023

wijz.

(9642)

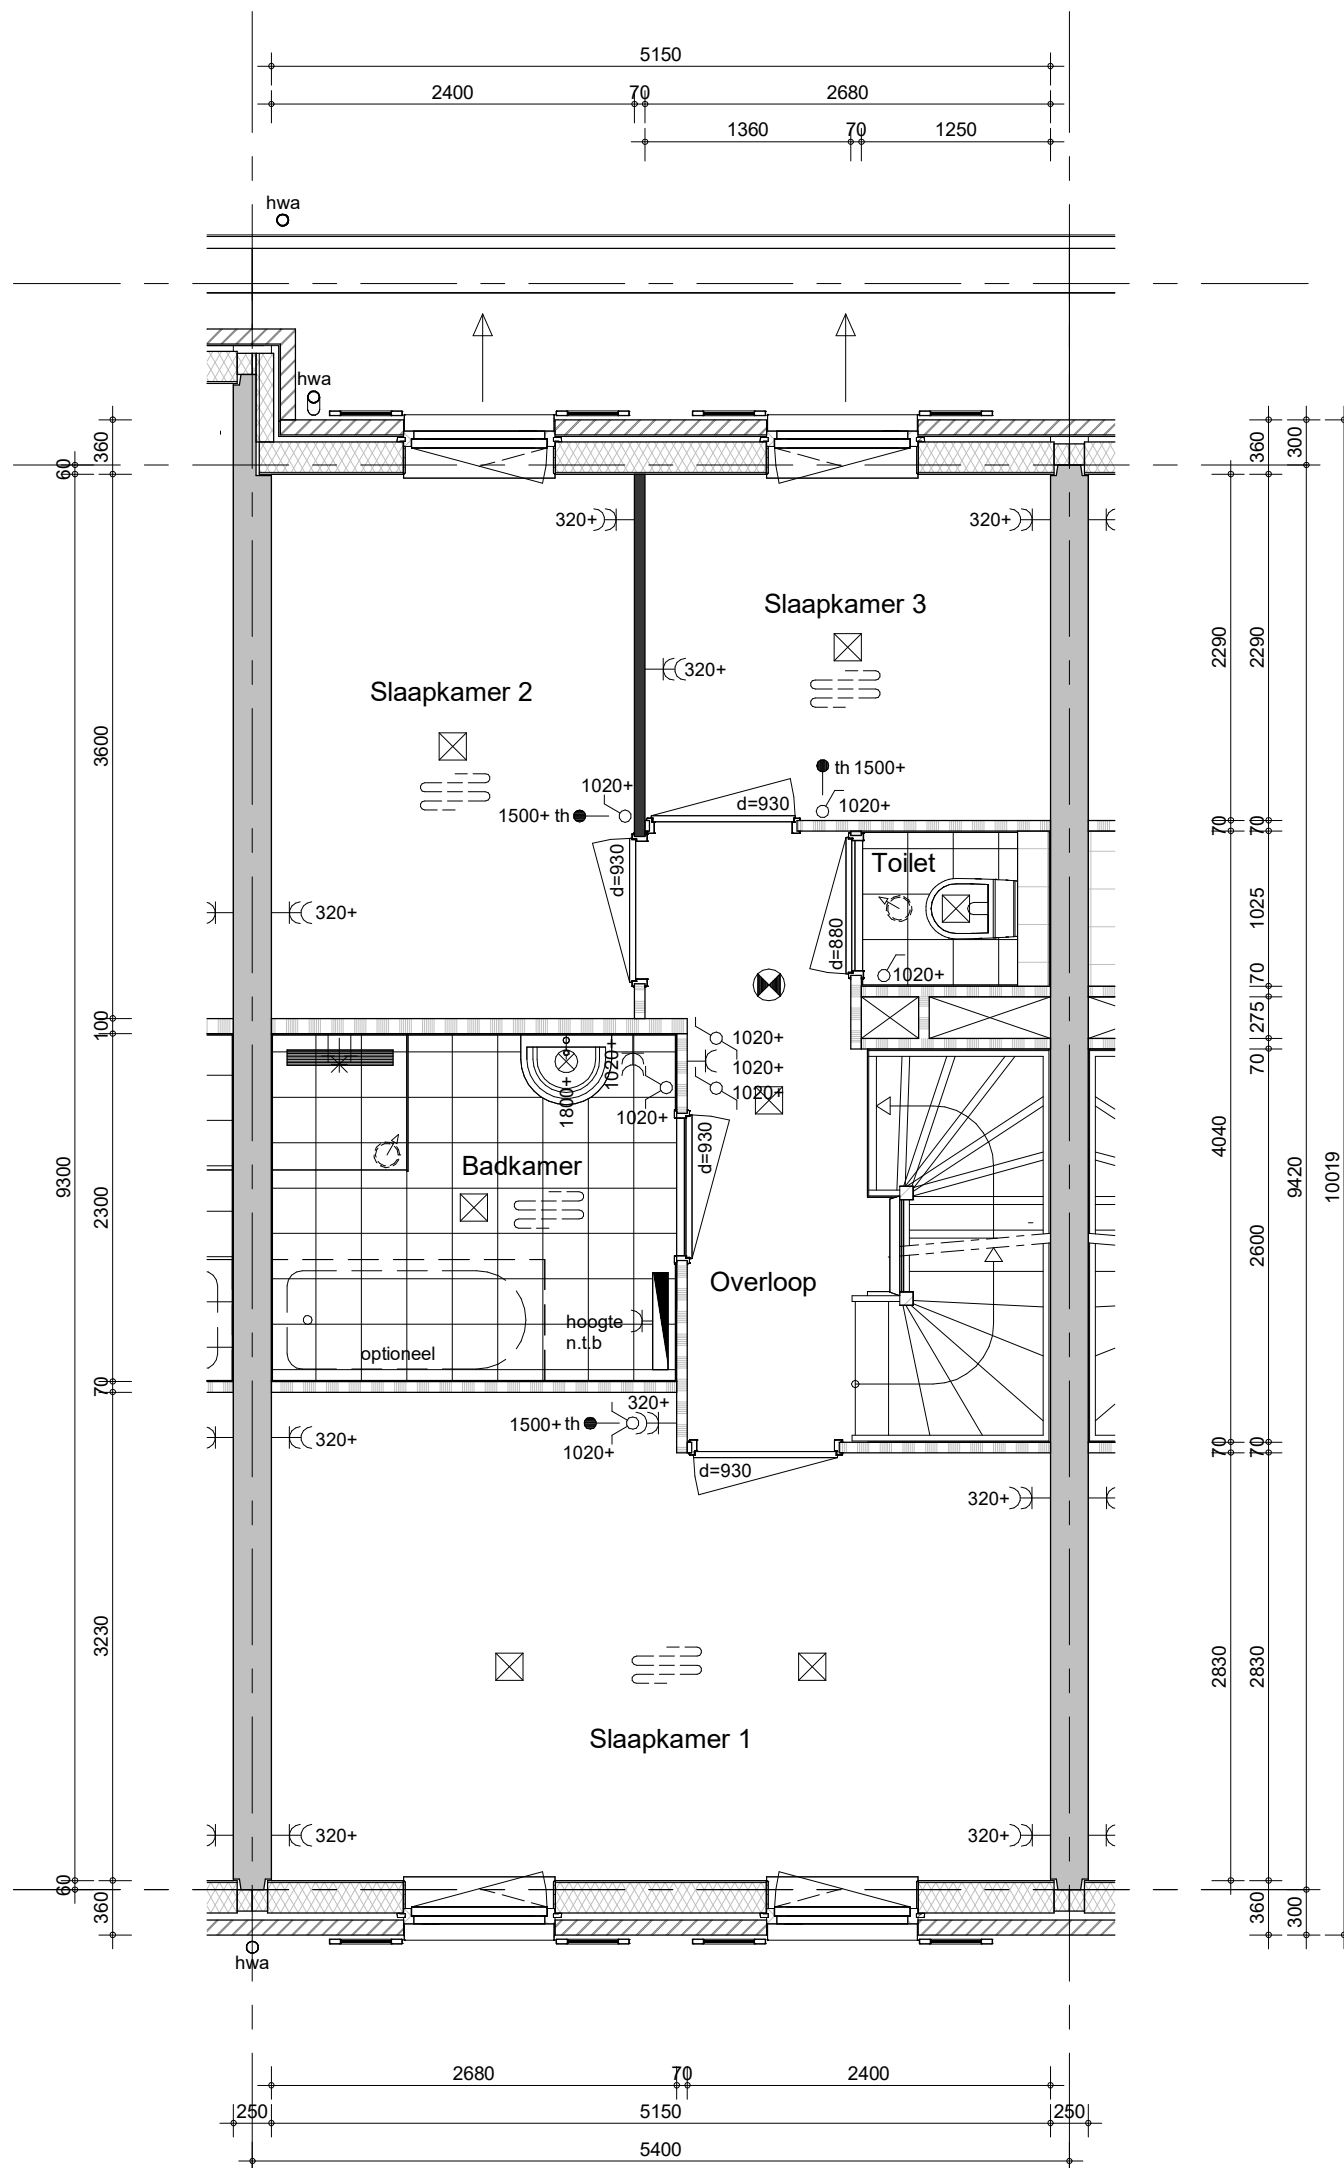

- Positie hemelwaterafvoeren conform geveltekeningen

Type Bandwilg Special

Bouwnummer 172 (als getekend)



project

71 won.Purmerend - Kwadijkerpark 2A1

omschrijving

C7
eerste verdieping

getekend

THo

status

definitief

project nr

WN20693 (9642)

tekening nr

V-C7-01


schaal

1:50

datum

24-11-2023

wijz.

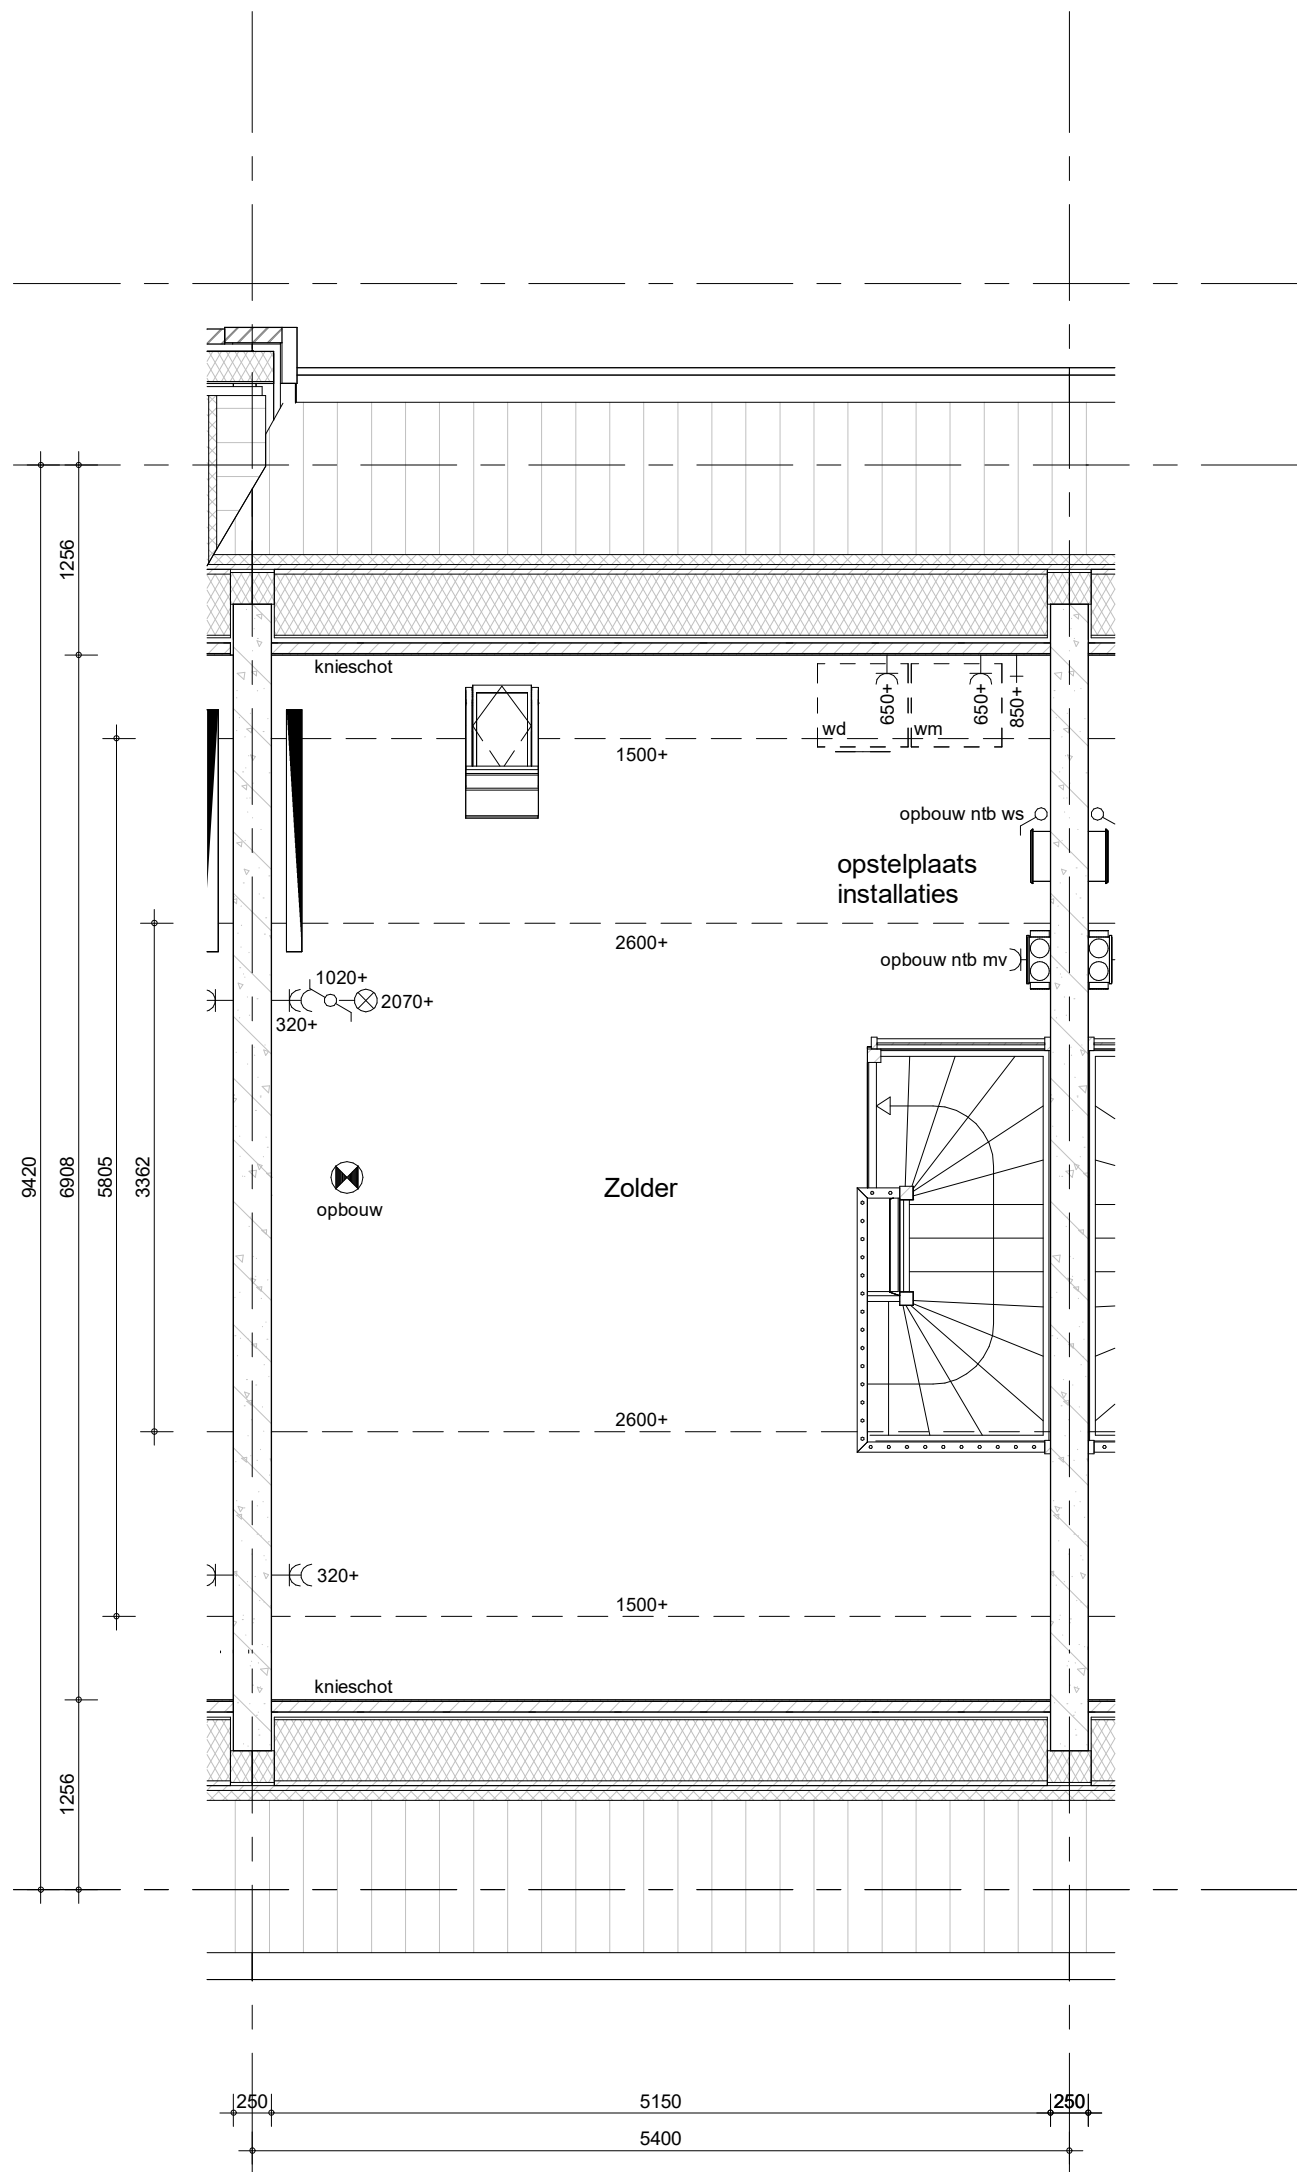

- Positie hemelwaterafvoeren conform geveltekeningen


Type Bandwilg Special

Bouwnummer 172 (als getekend)



project
71 won.Purmerend - Kwadijkerpark 2A1
 omschrijving
C7
 tweede verdieping

getekend	THo	status	definitief	project nr	WN20693 (9642)	schaal	1:50	datum	24-11-2023	wijz.	
					tekening nr	V-C7-02					

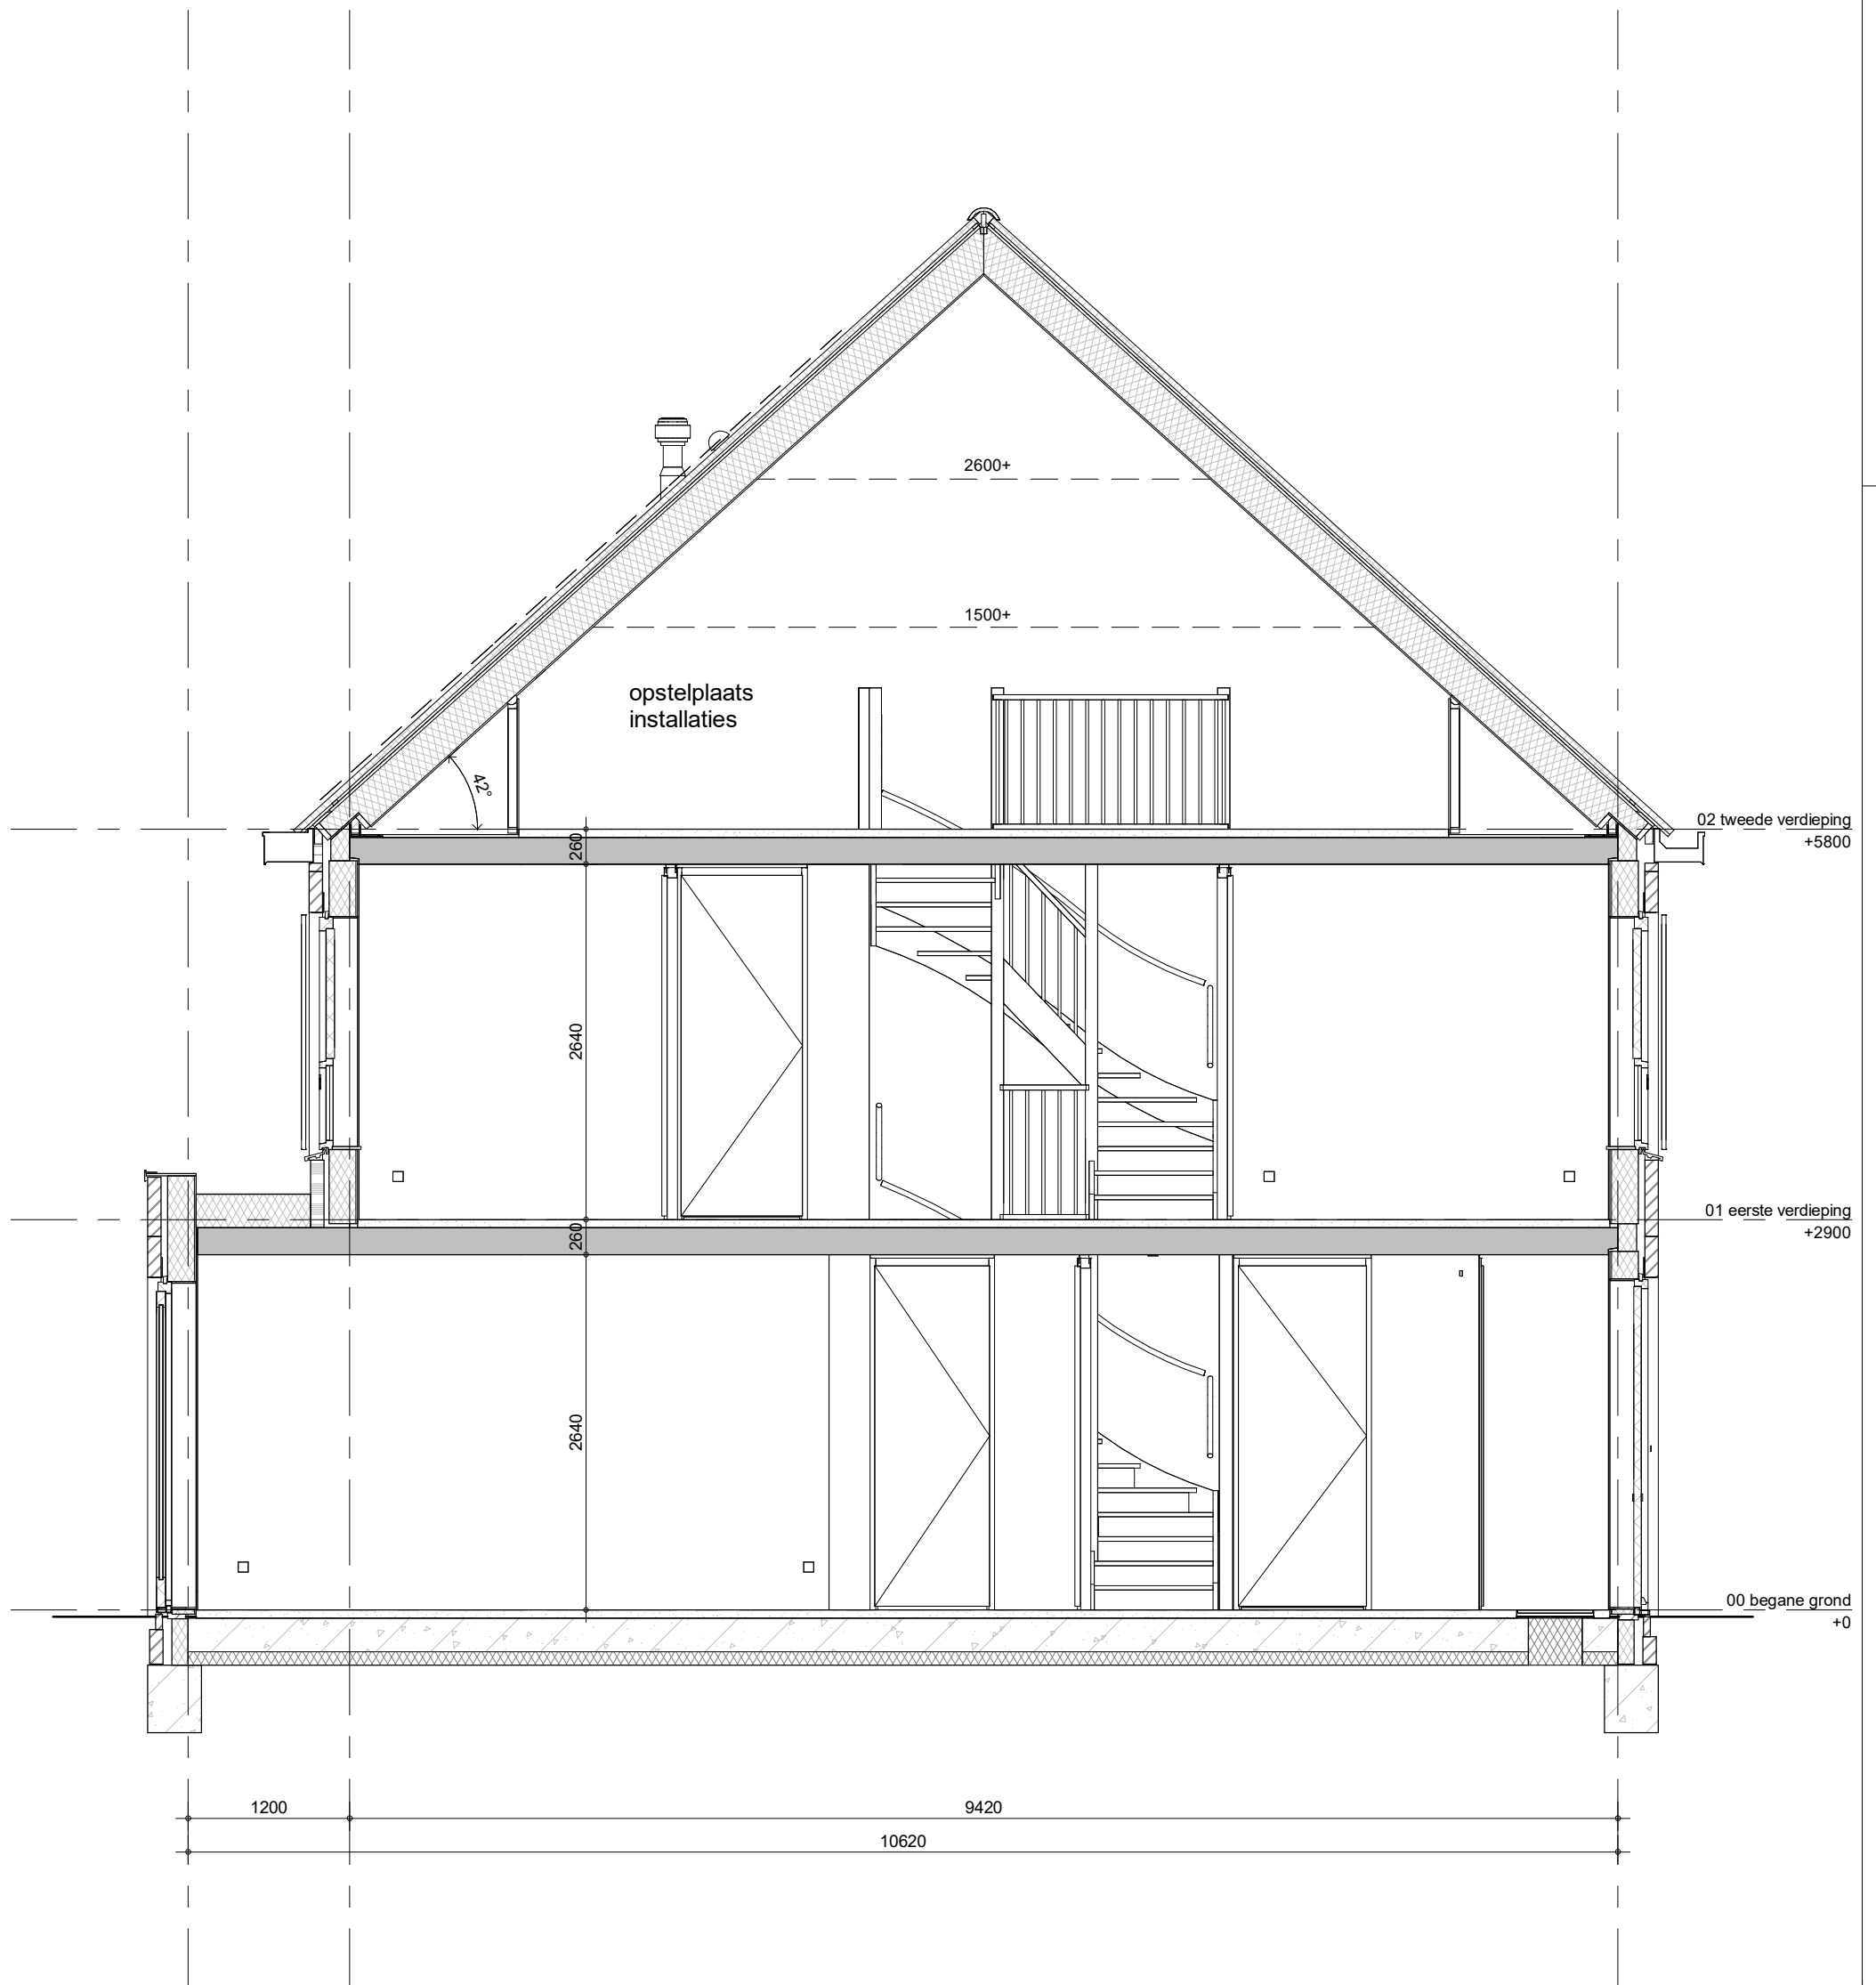


Type Bandwilg Special

Bouwnummer 172 (als getekend)



project
71 won.Purmerend - Kwadijkerpark 2A1
 omschrijving
**C7
 doorsnede**

getekend	THo	status	definitief	project nr	WN20693 (9642)	schaal	1:50	datum	24-11-2023	wijz.
					tekening nr	V-C7-04				

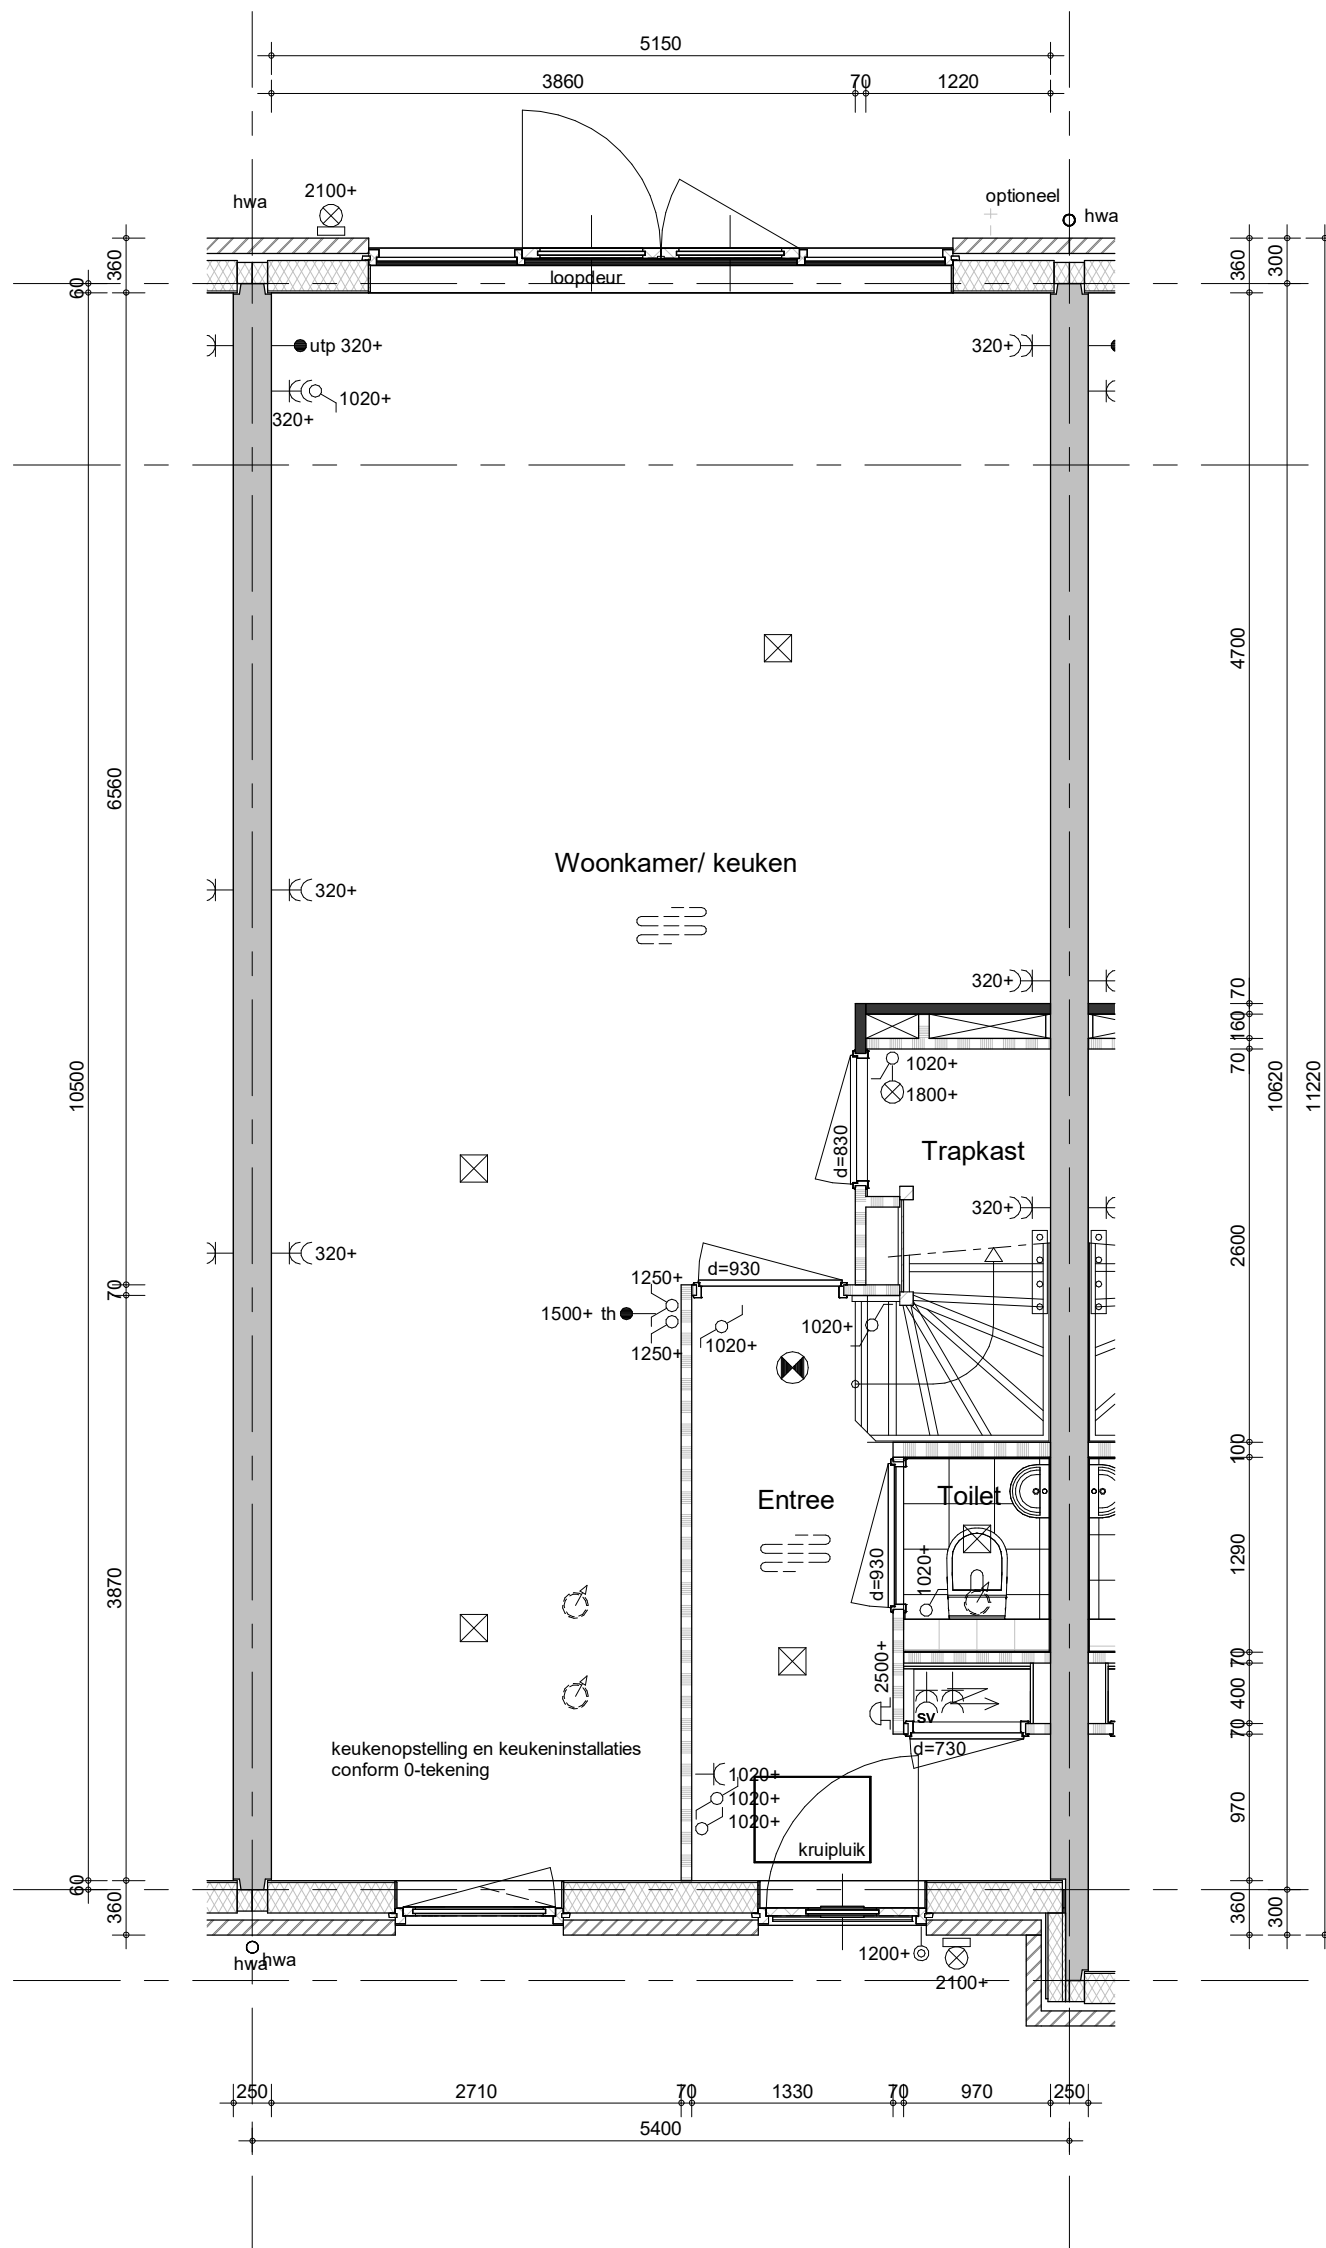

- Bestrating voor- en achtertuin zie situatietekening
- Positie hemelwaterafvoeren conform geveltekeningen

Type Bandwilg Special

Bouwnummer 186 (als getekend)



project

71 won.Purmerend - Kwadijkerpark 2A1

omschrijving

C13
begane grond

getekend

THo

status

voorlopig

project nr

WN20693 (9642)

tekening nr

V-C13-00


schaal

1:50

datum

24-11-2023

wijz.

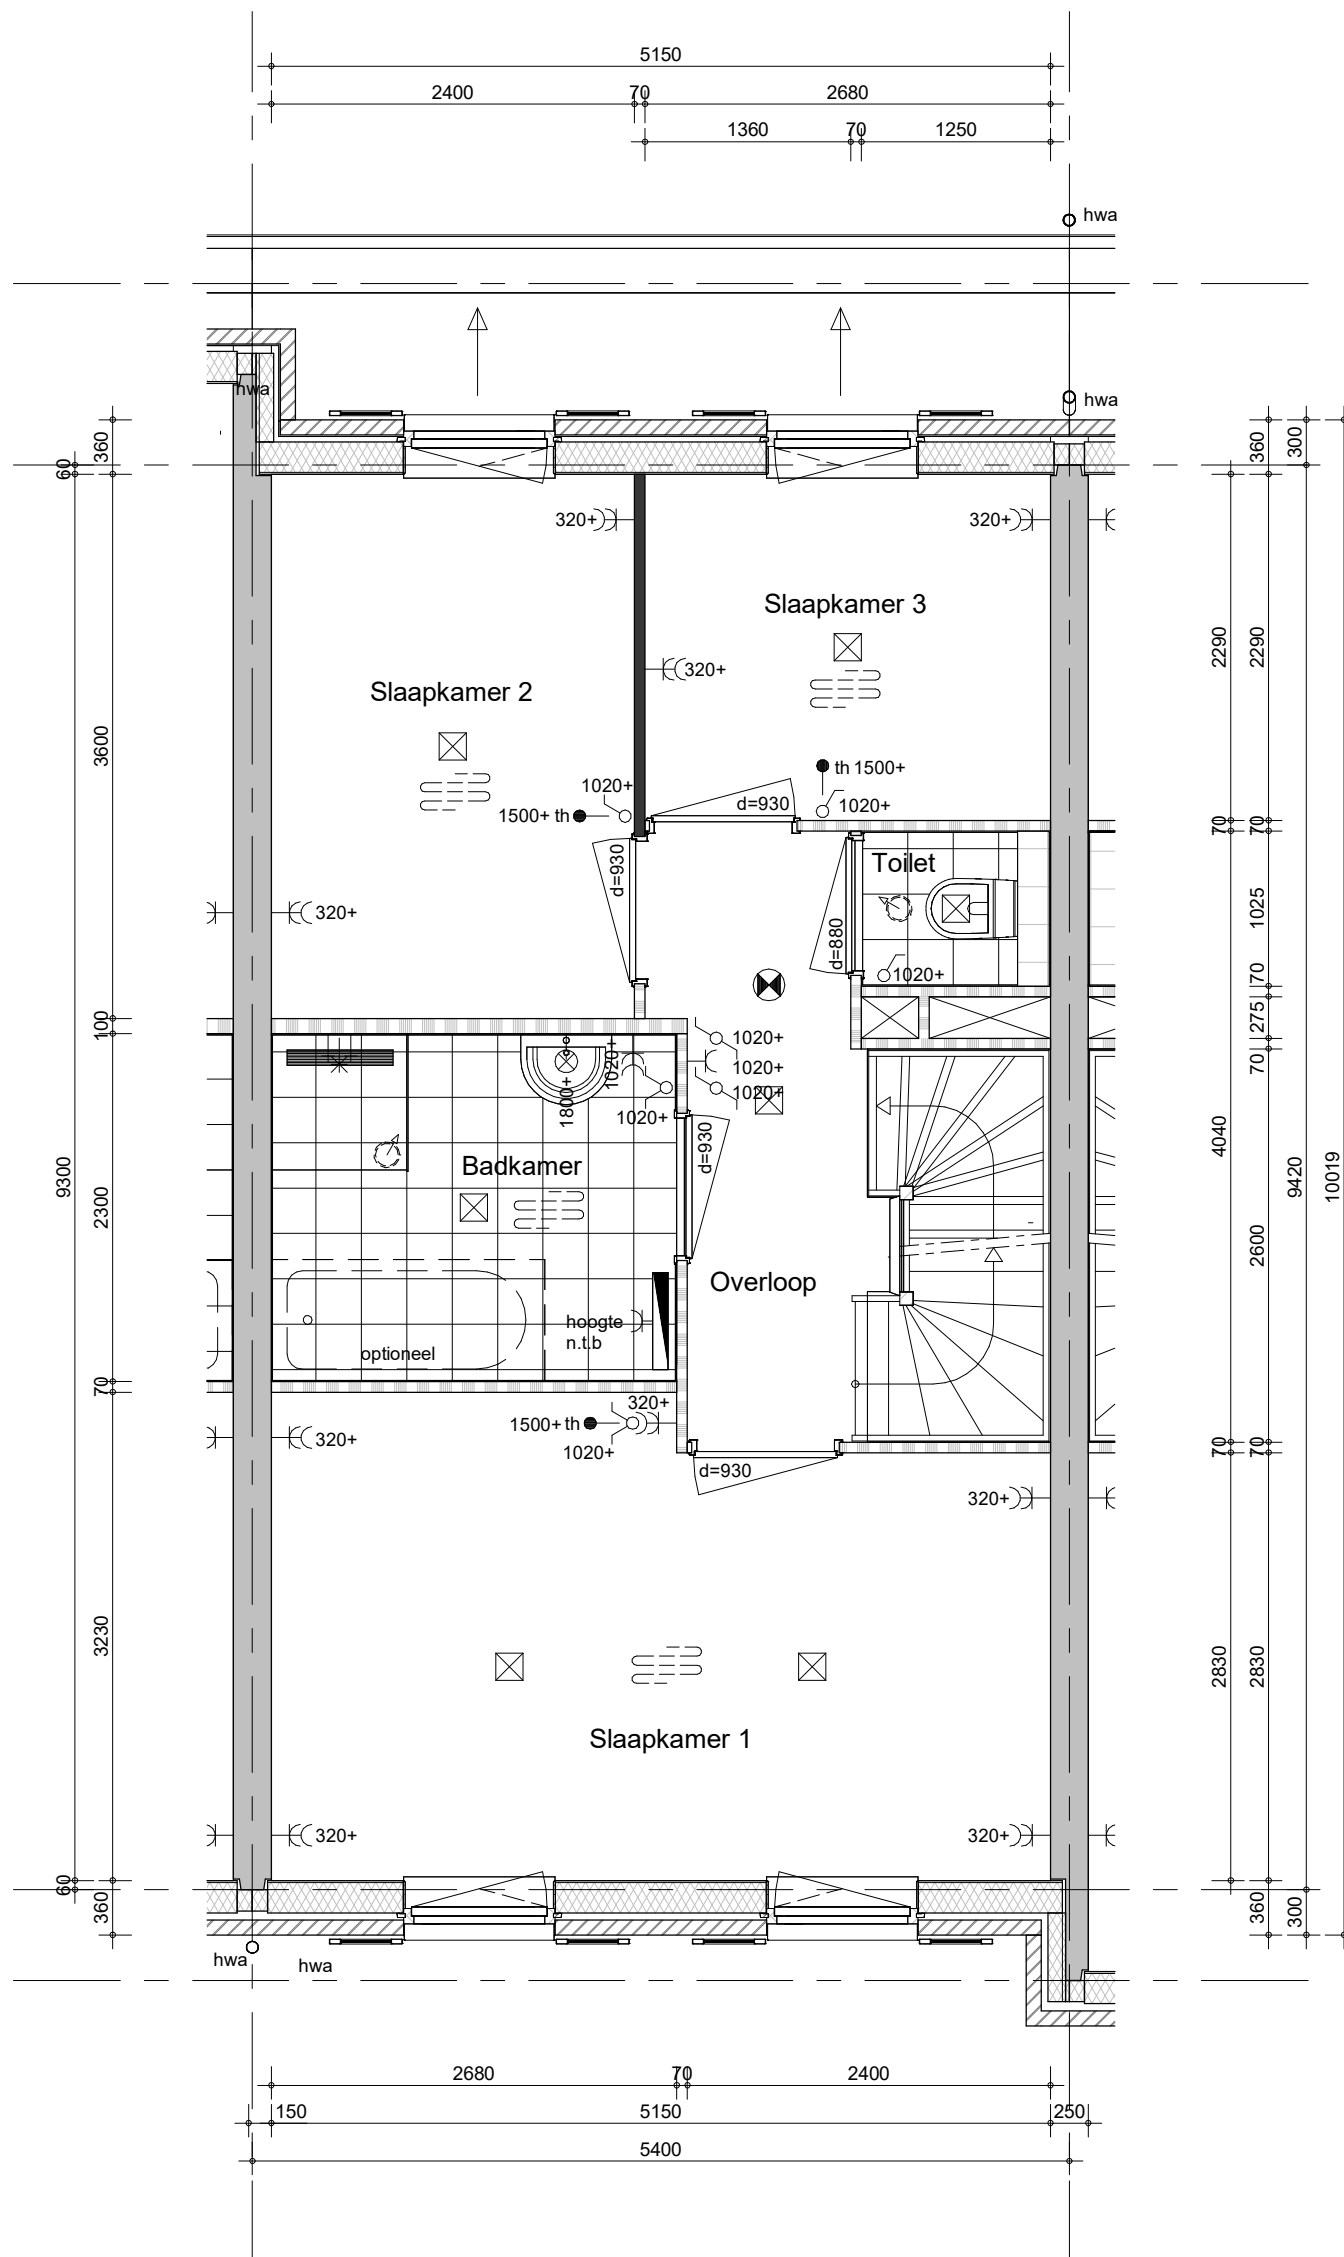

- Positie hemelwaterafvoeren conform geveltekeningen

Type Bandwilg Special


Bouwnummer 186 (als getekend)



project
71 won.Purmerend - Kwadijkerpark 2A1
 omschrijving
**C13
 eerste verdieping**

getekend
THo
 status
 voorlopig
 project nr
WN20693 (9642)
 tekening nr
V-C13-01

schaal
 1:50
 datum
 24-11-2023
 wijz.

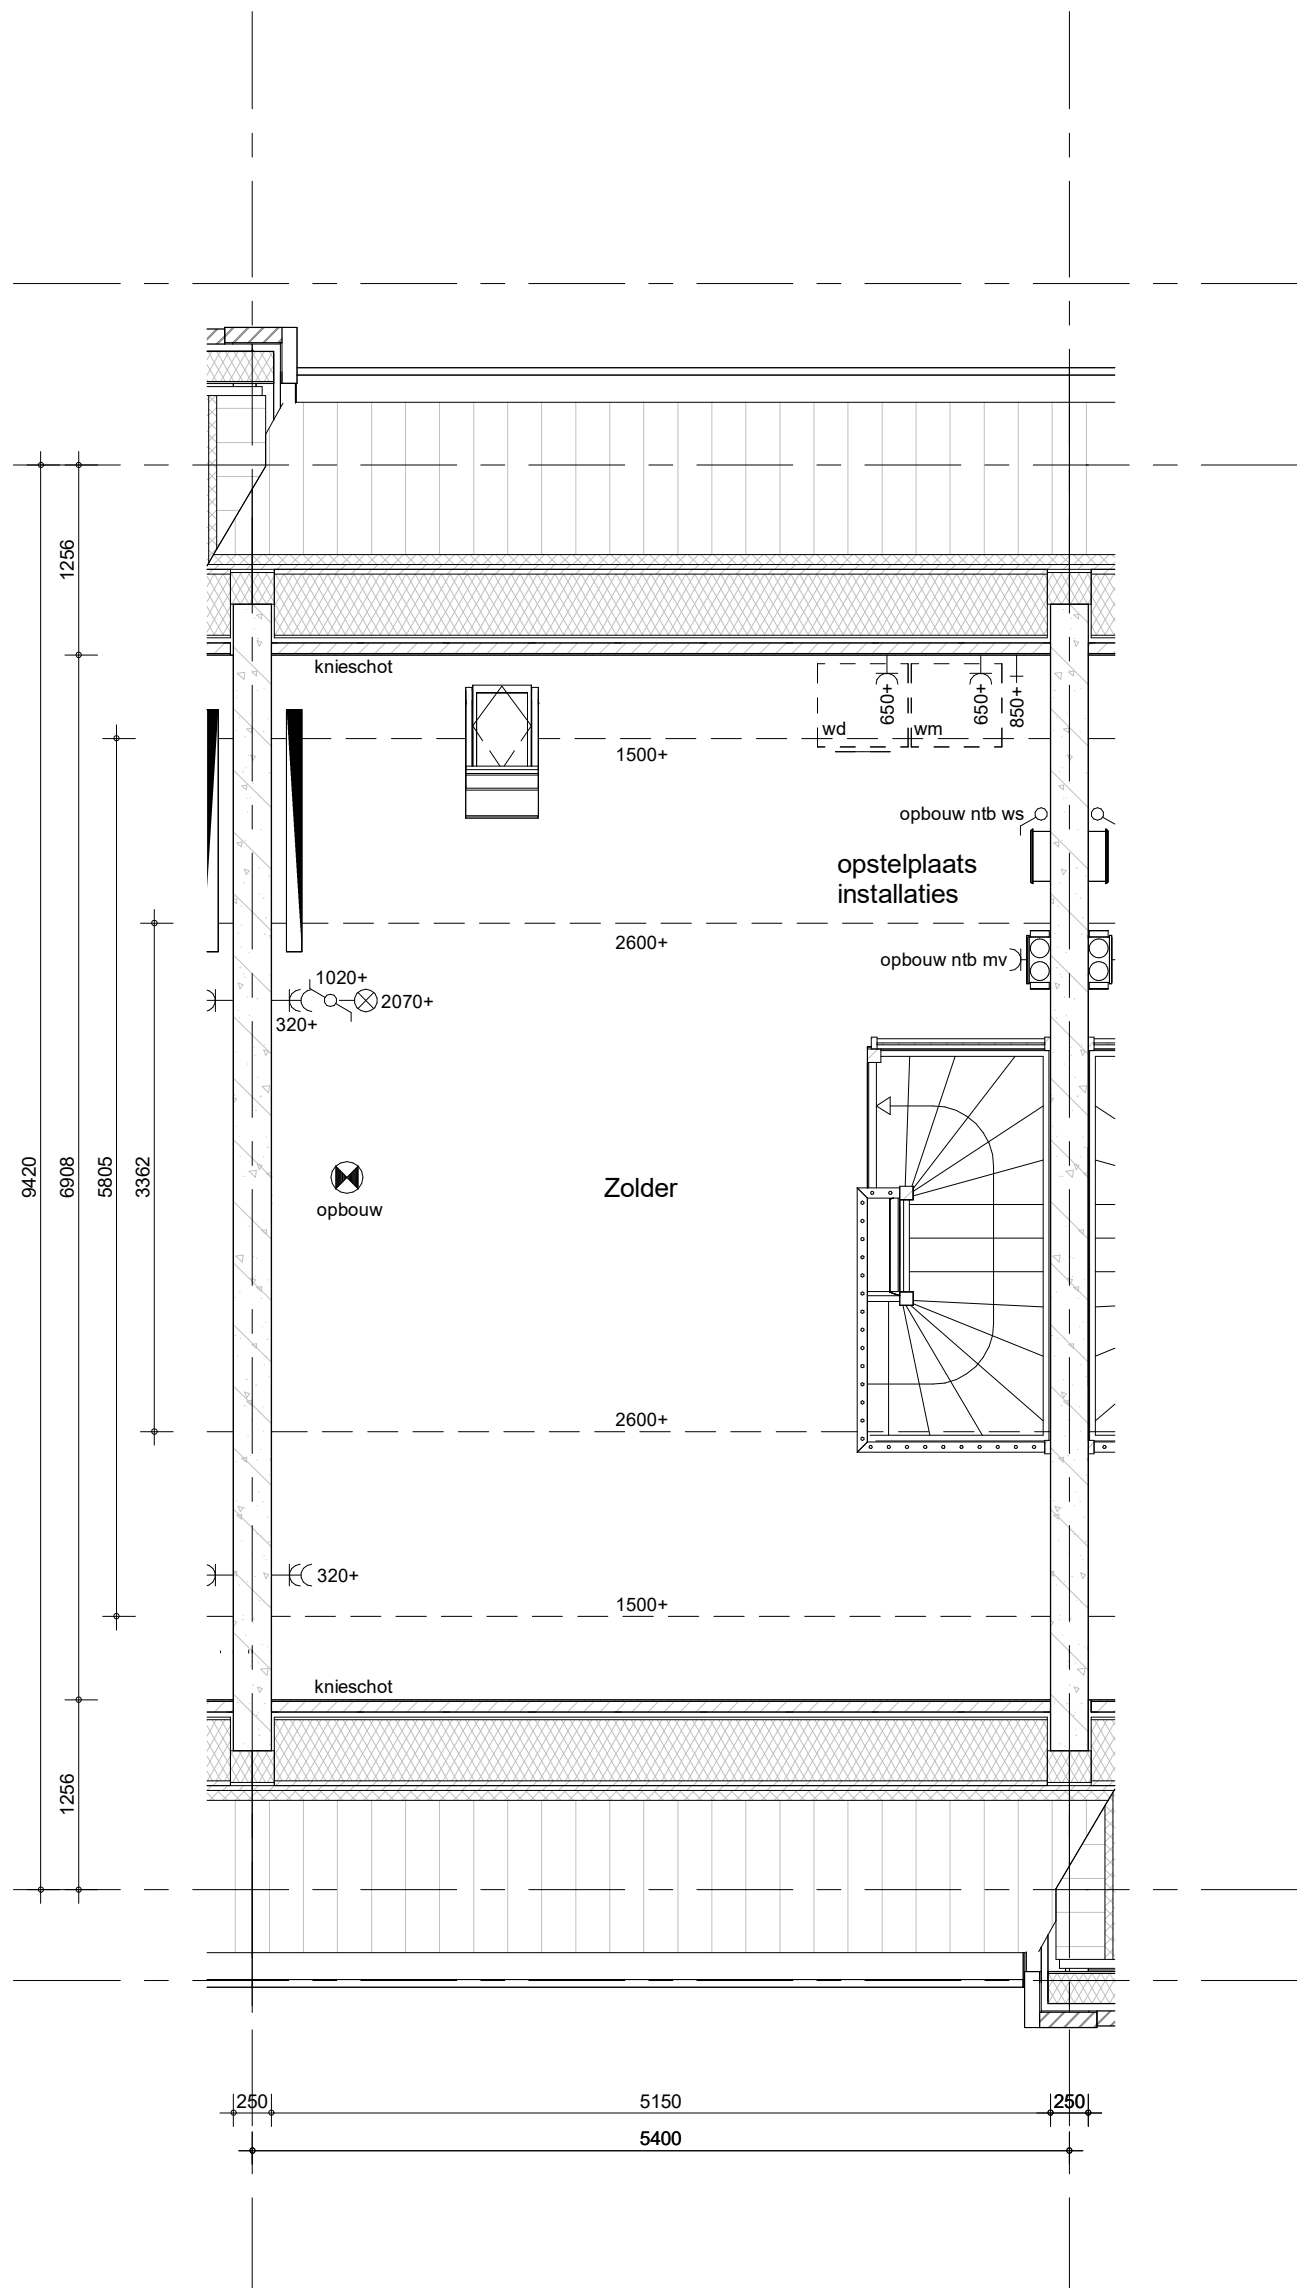

- Positie hemelwaterafvoeren conform geveltekeningen

Type Bandwilg Special


Bouwnummer 186 (als getekend)



project
71 won.Purmerend - Kwadijkerpark 2A1
 omschrijving
C13
 tweede verdieping

getekend
 THo
 status
 voorlopig
 project nr
 WN20693 (9642)
 tekening nr
V-C13-02

schaal
 1:50
 datum
 24-11-2023
 wijz.

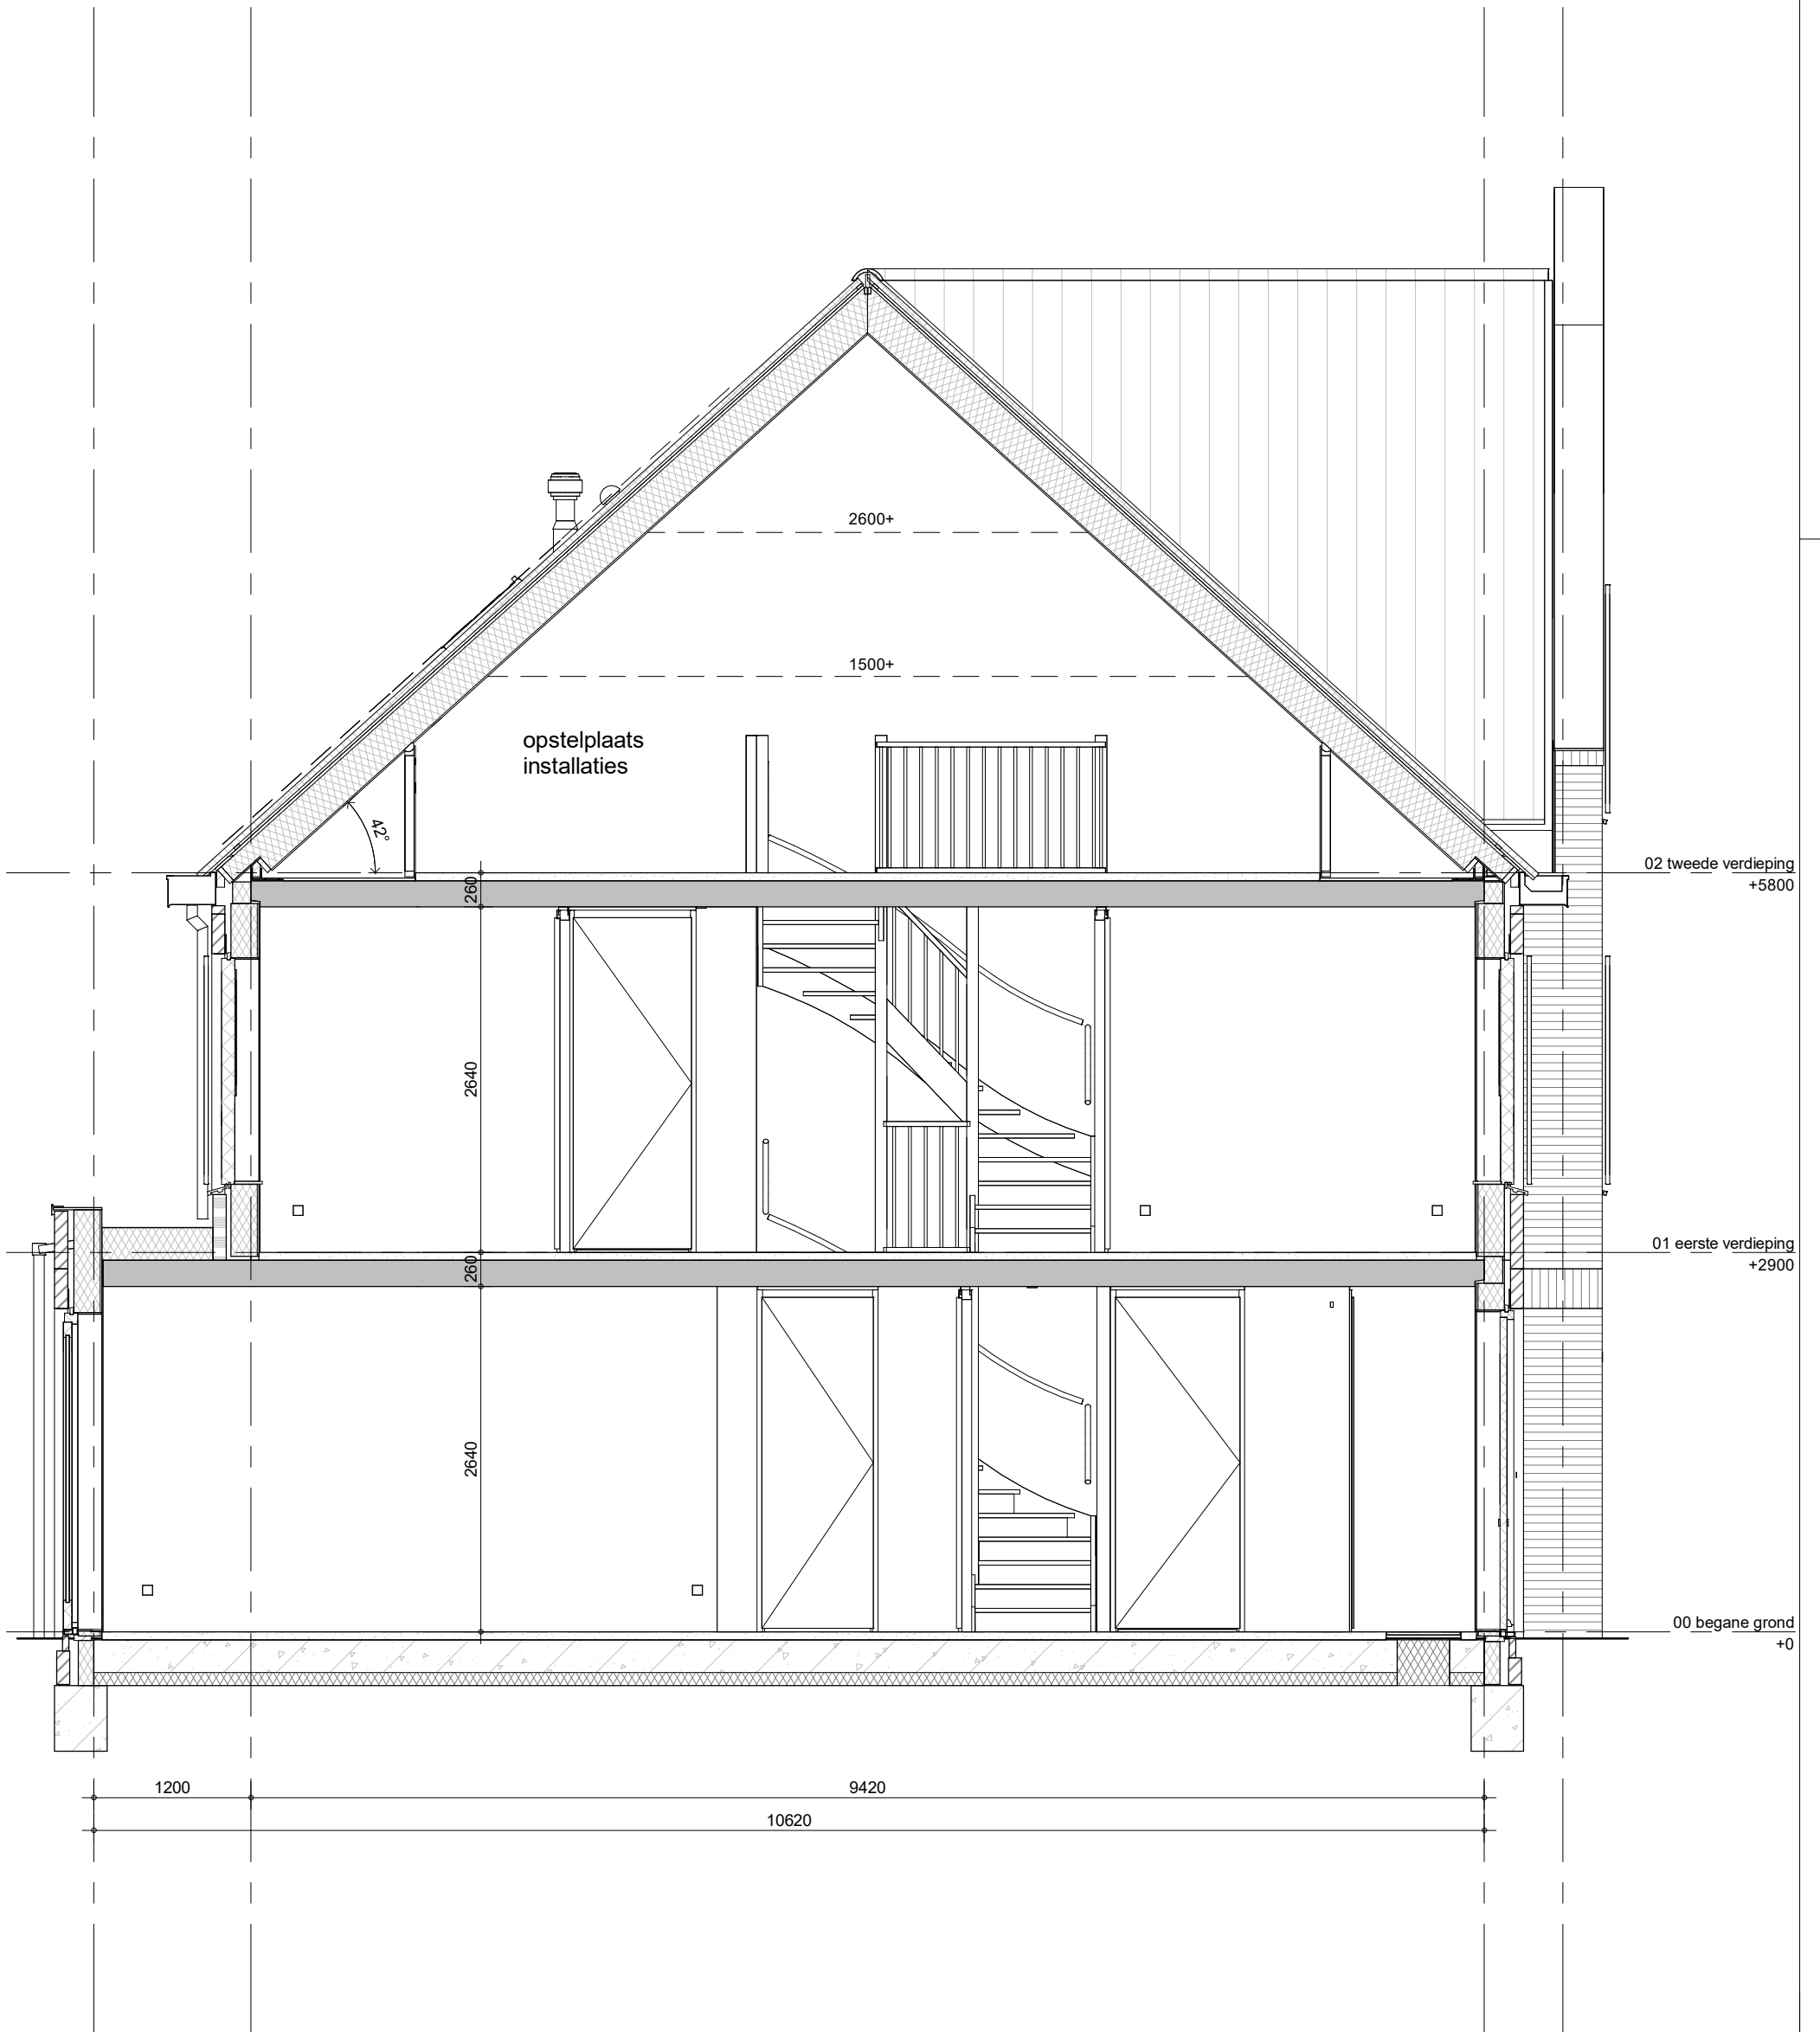

Type Bandwilg Special

Bouwnummer 186 (als getekend)



project

71 won.Purmerend - Kwadijkerpark 2A1

omschrijving

C13
doorsnede

getekend

THo

status

voorlopig

project nr

WN20693

tekening nr

V-C13-04

schaal


1:50

datum

24-11-2023

wijz.

(9642)

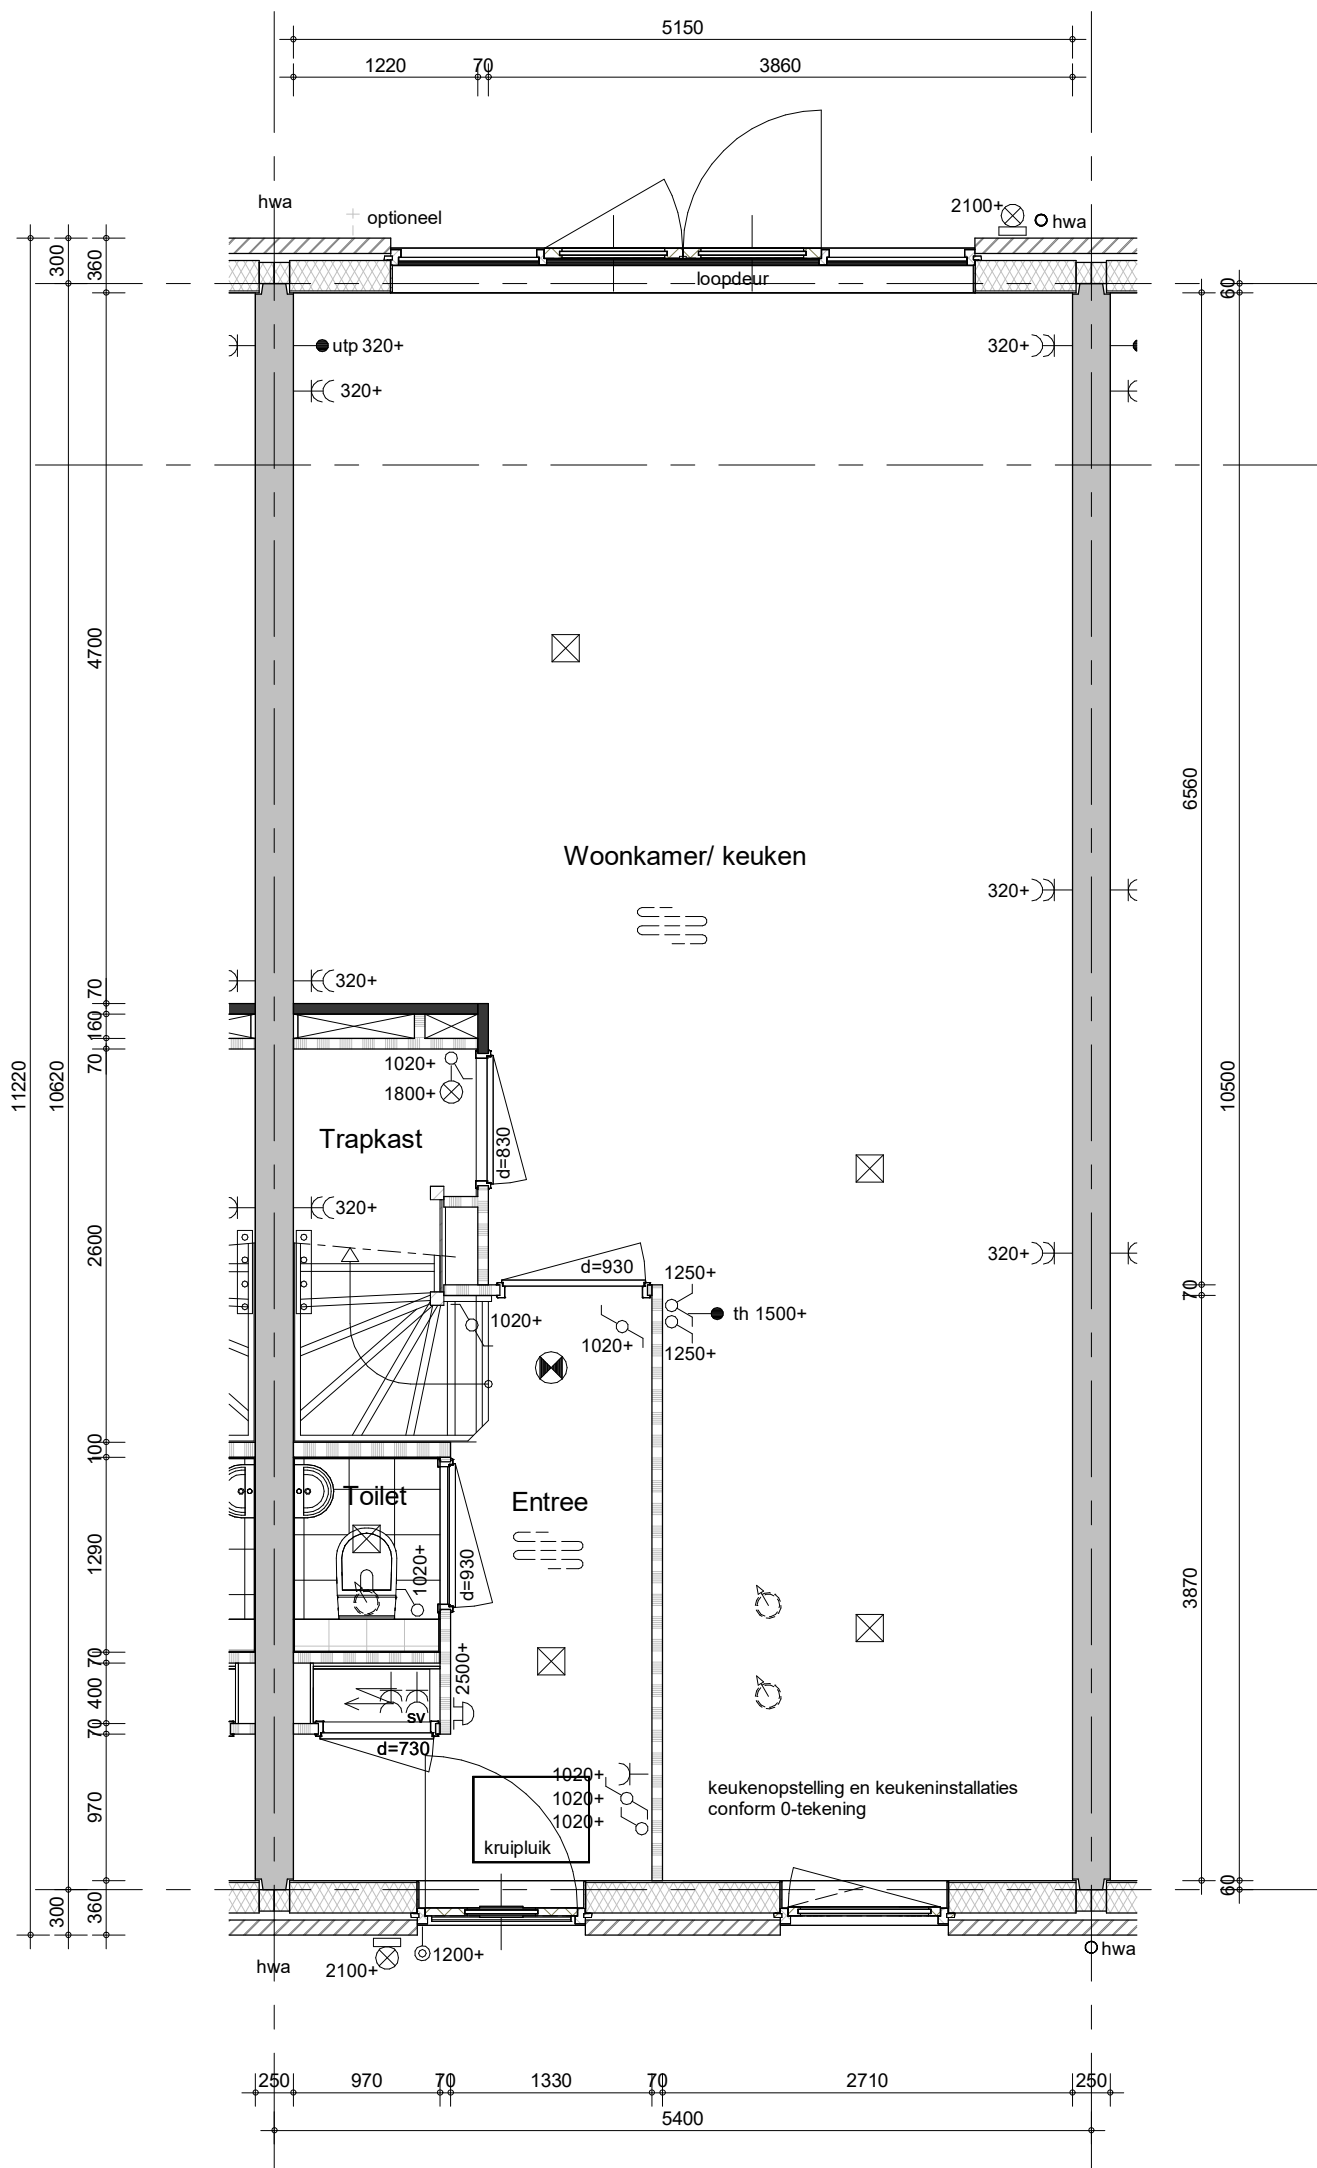

- Bestrating voor- en achtertuin zie situatietekening
- Positie hemelwaterafvoeren conform geveltekeningen


Type Bandwilg Special

Bouwnummer 181 (als getekend)



project
71 won.Purmerend - Kwadijkerpark 2A1
 omschrijving
**C4s
 begane grond**

getekend	THo	status	definitief	project nr	WN20693 (9642)
schaal	1:50	datum	24-11-2023	wijz.	
					tekening nr
					V-C4s-00

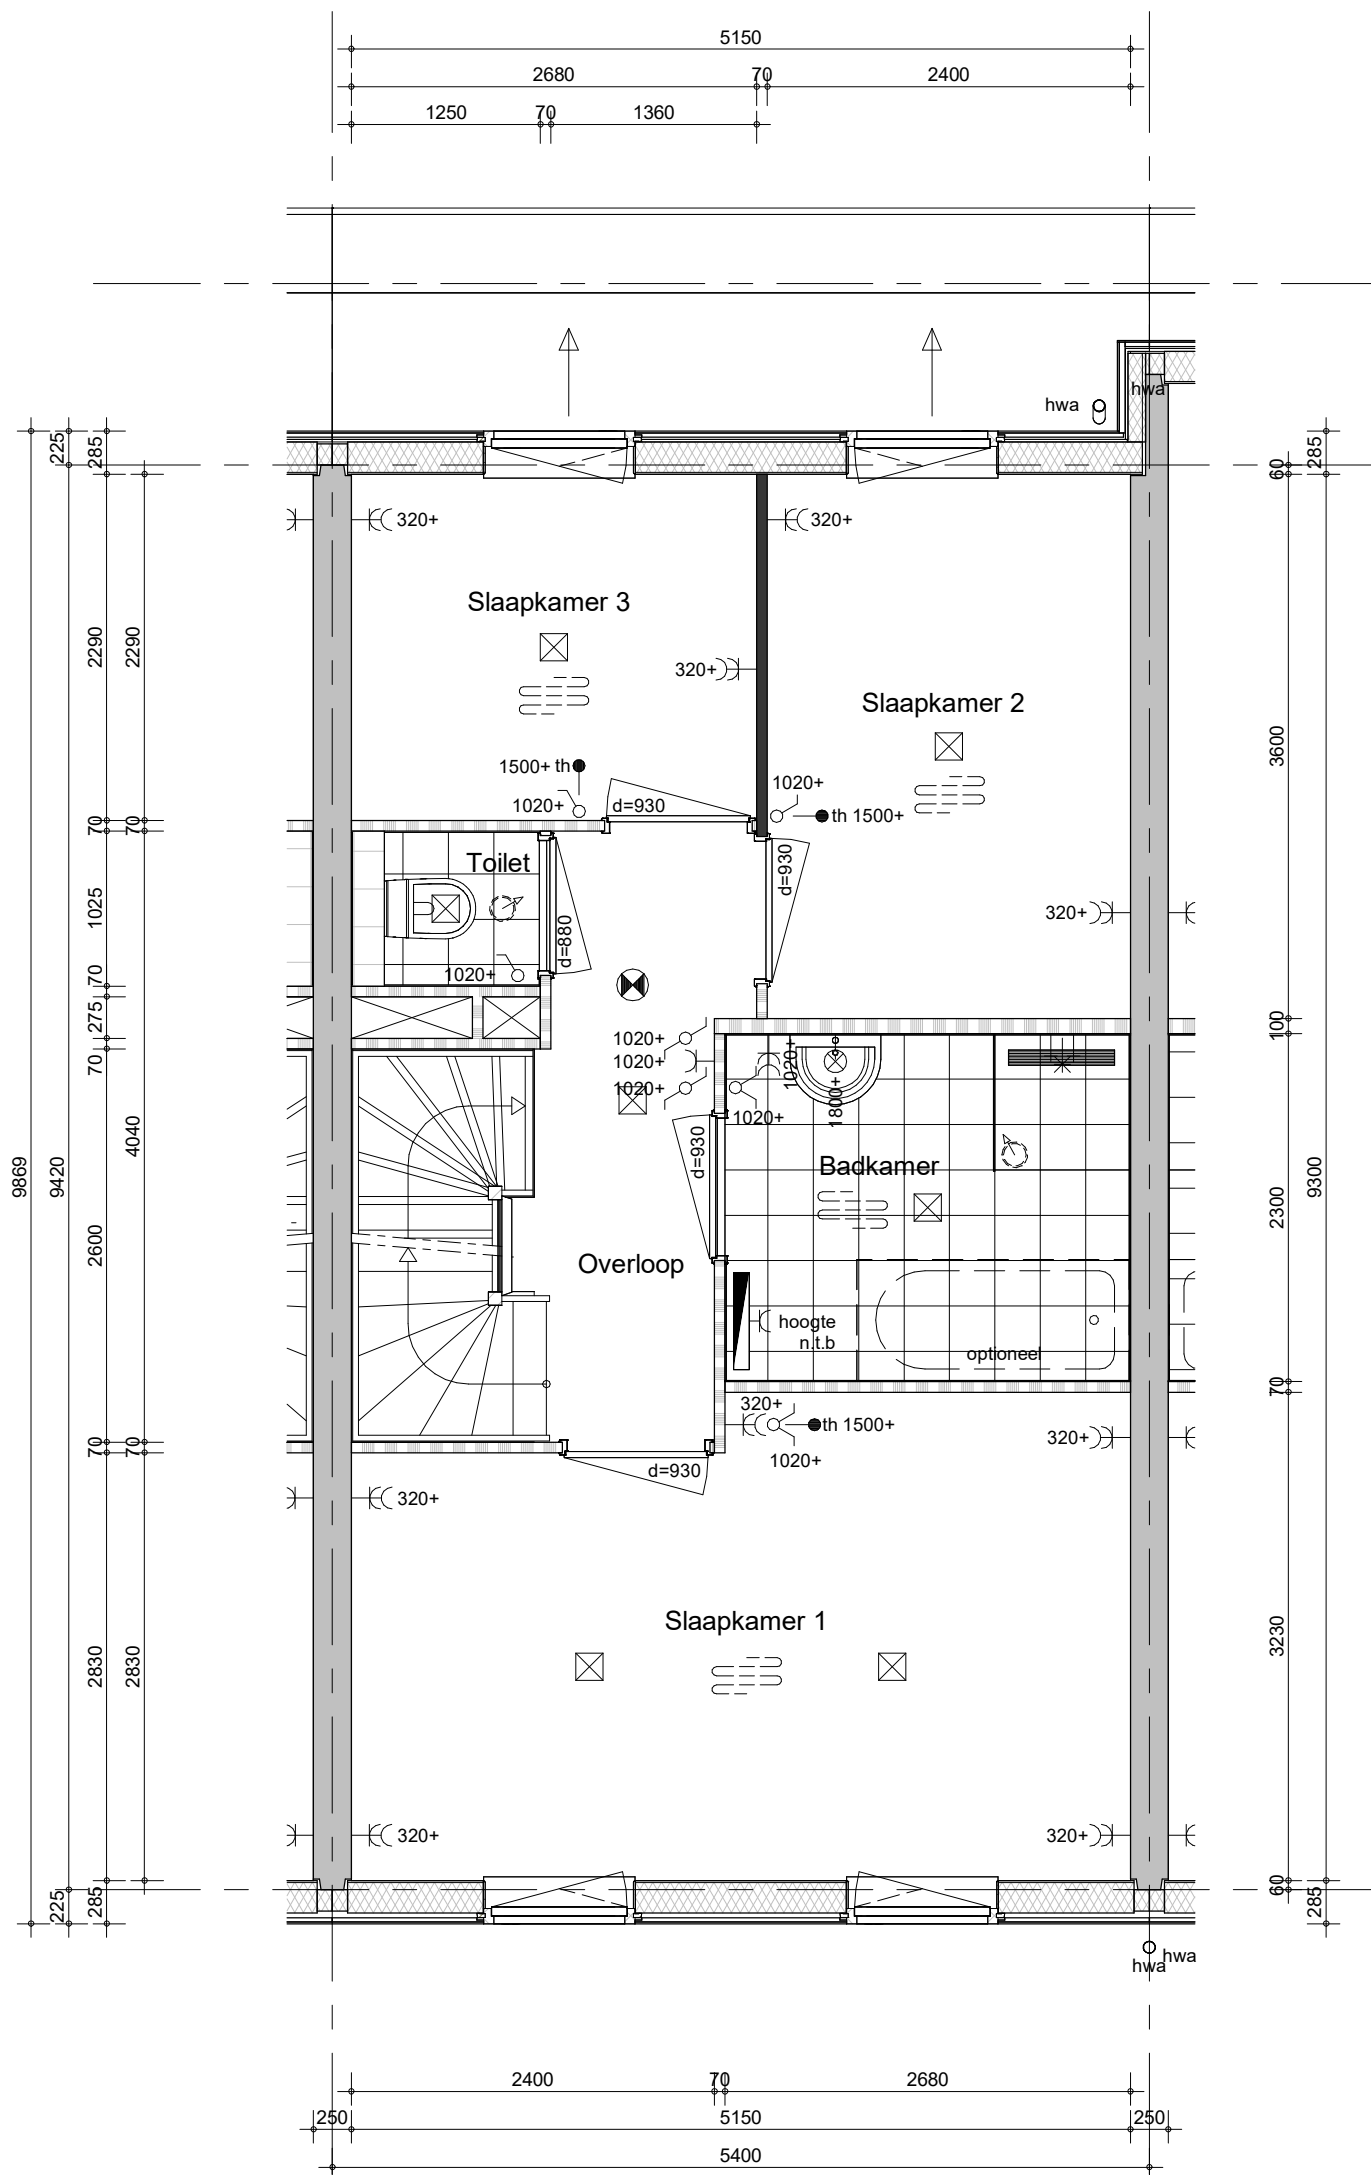

- Positie hemelwaterafvoeren conform geveltekeningen

Type Bandwilg Special


Bouwnummer 181 (als getekend)



project
71 won.Purmerend - Kwadijkerpark 2A1
 omschrijving
**C4s
 eerste verdieping**

getekend
 THo
 status
 definitief
 project nr
WN20693 (9642)
 tekening nr
V-C4s-01

schaal
 1:50
 datum
 24-11-2023
 wijz.

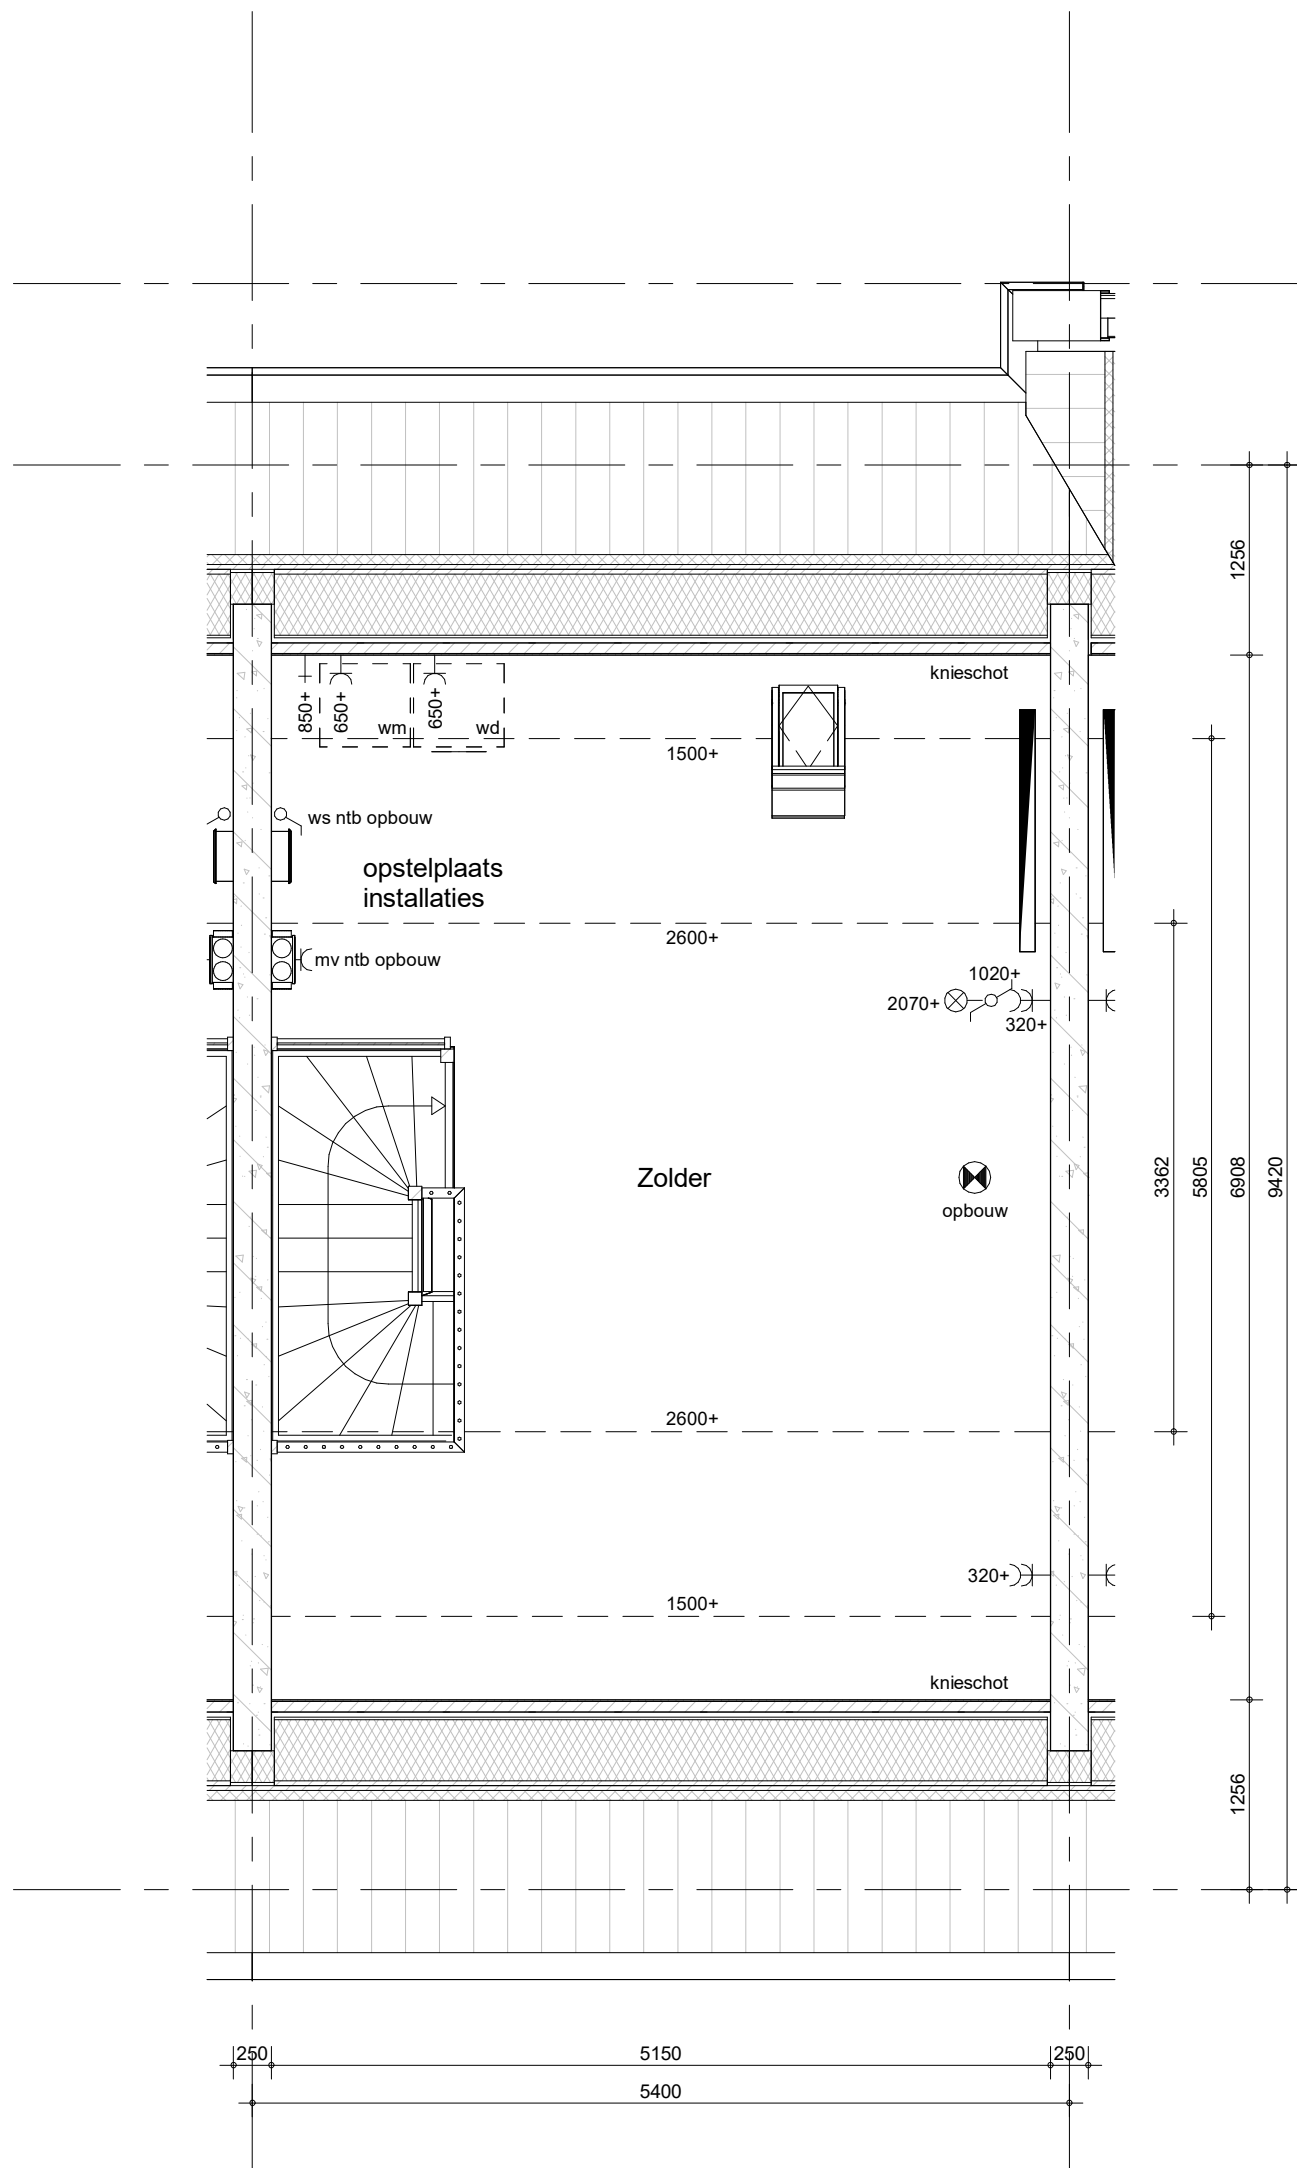

- Positie hemelwaterafvoeren conform geveltekeningen


Type Bandwilg Special

Bouwnummer 181 (als getekend)



project
71 won.Purmerend - Kwadijkerpark 2A1
 omschrijving
**C4s
 tweede verdieping**

getekend	THo	status	definitief	project nr	WN20693 (9642)	schaal	1:50	datum	24-11-2023	wijz.
					tekening nr	V-C4s-02				

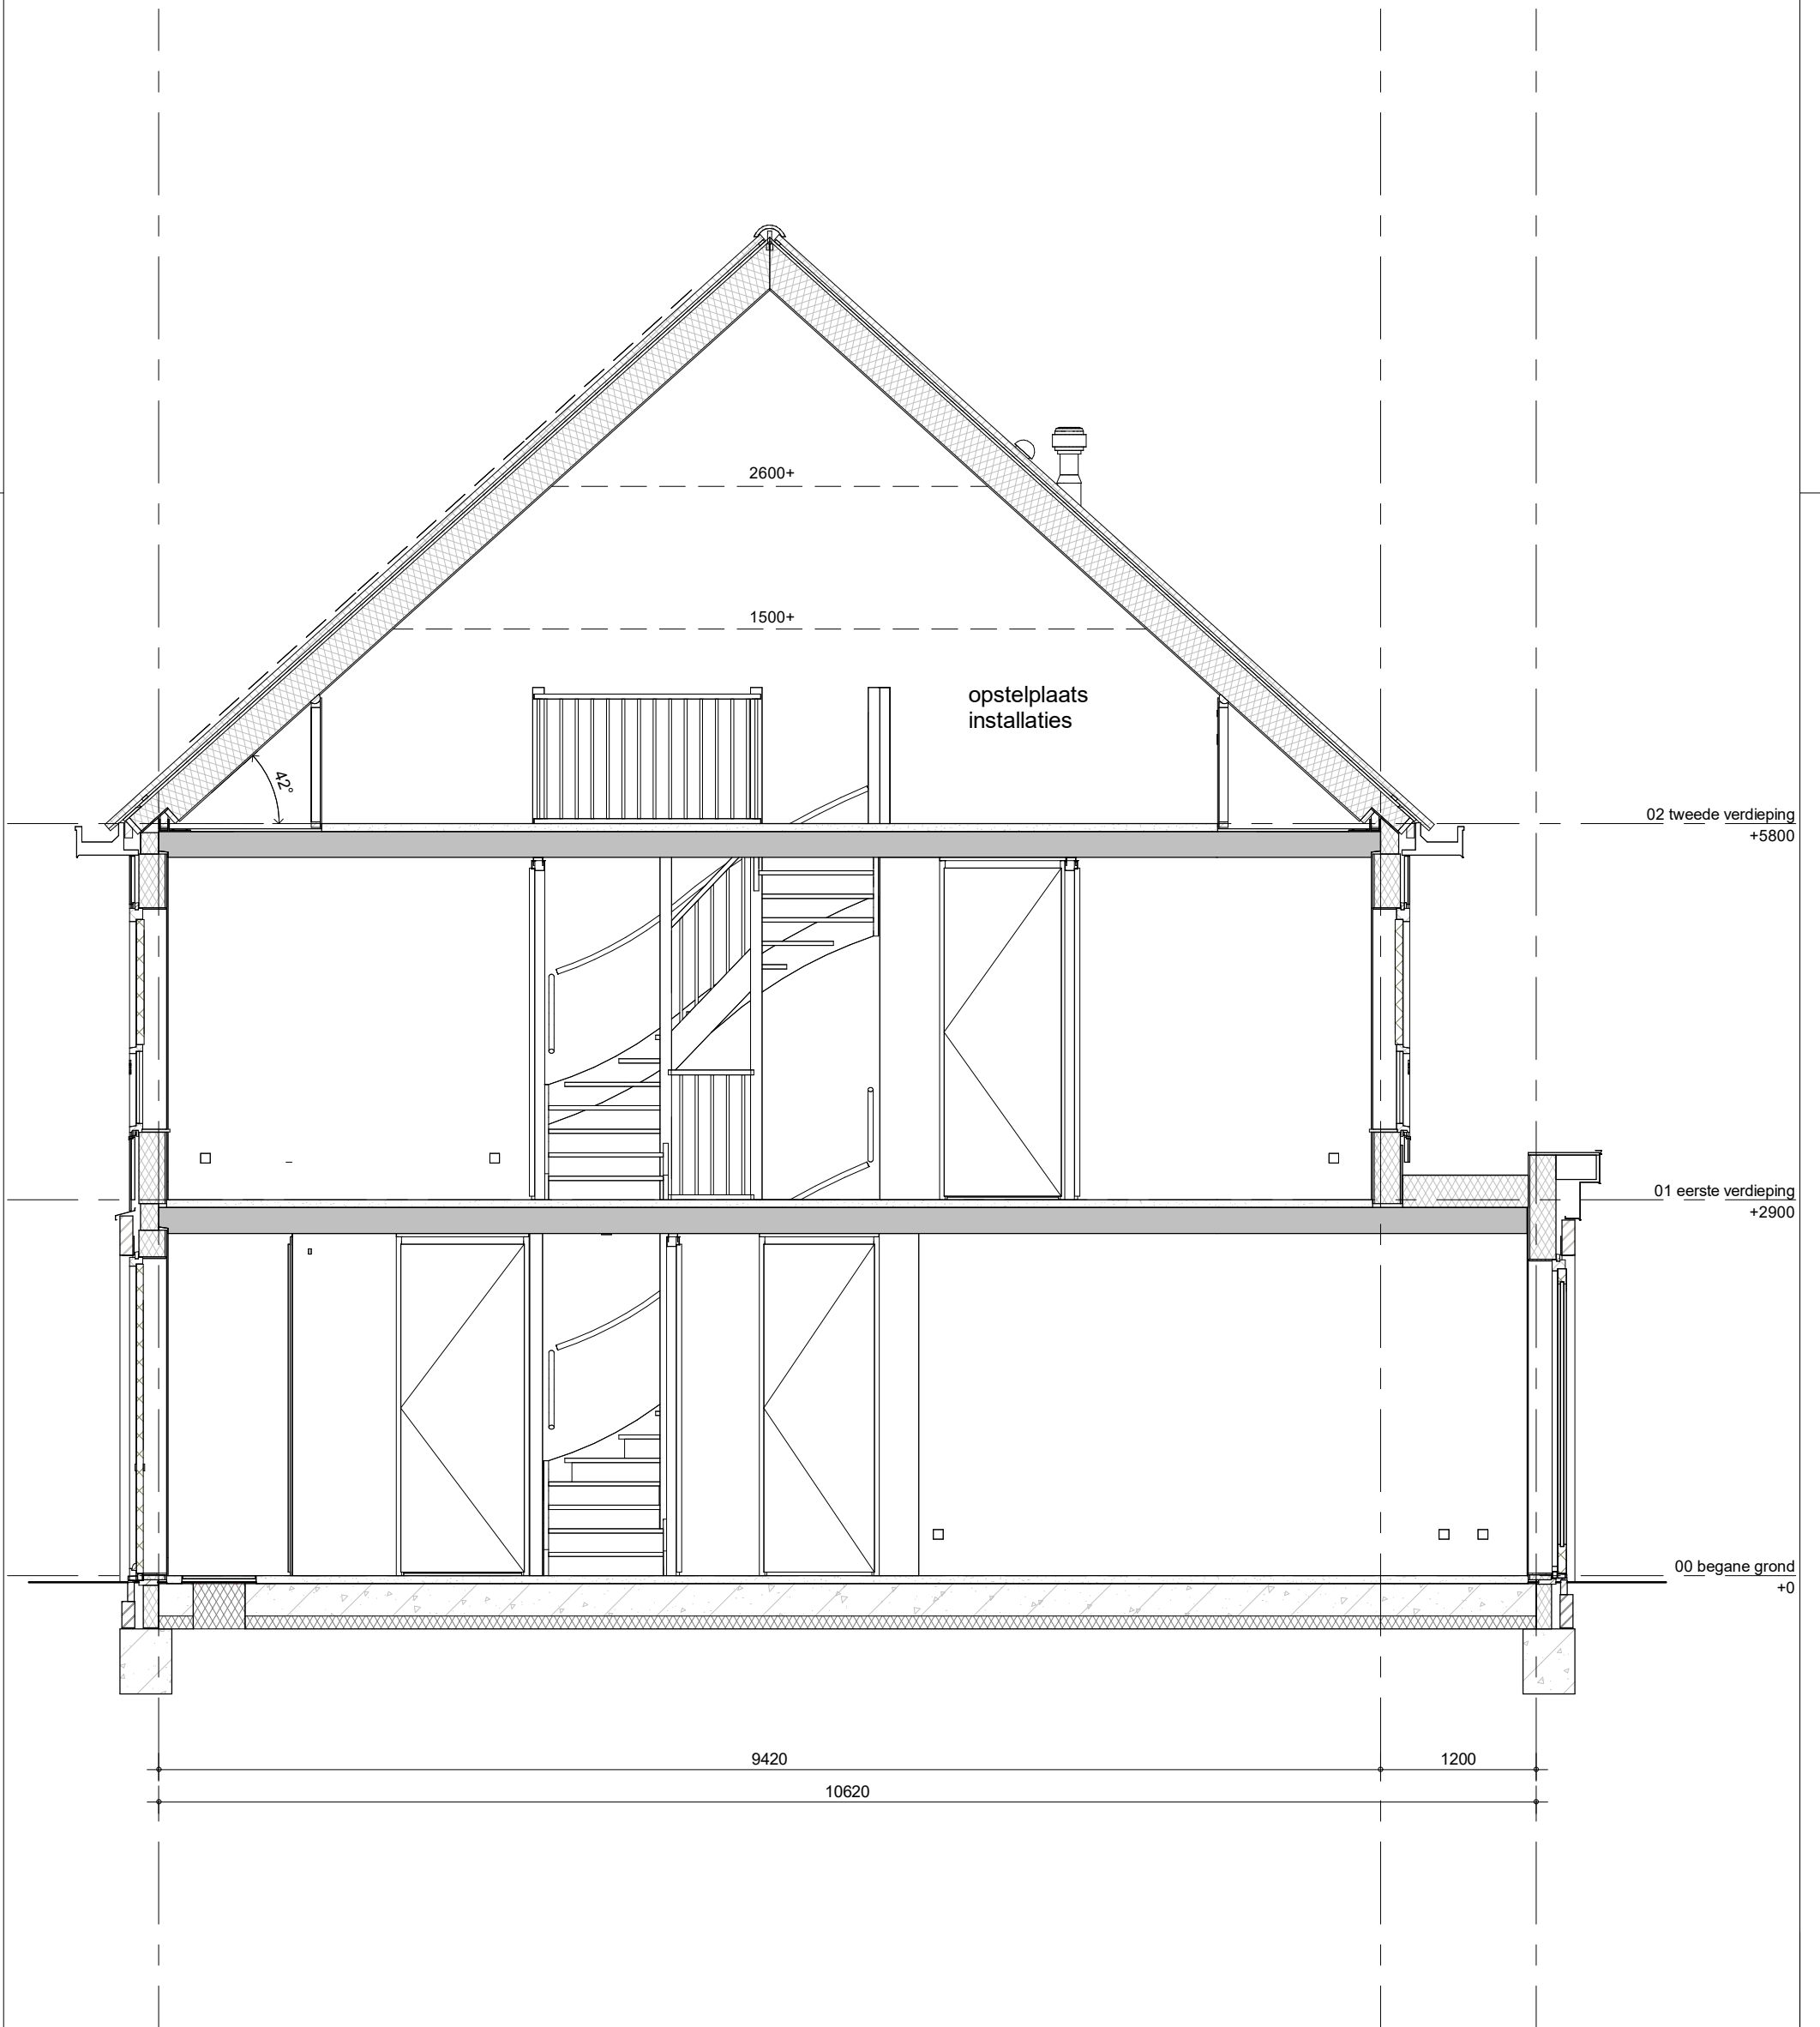

Type Bandwilg Special

Bouwnummer 181 (als getekend)



project
 71 won.Purmerend - Kwadijkerpark 2A1
 omschrijving
 C4s
 doorsnede

getekend	THo	status	definitief	project nr	WN20693 (9642)	schaal	1:50	datum	24-11-2023	wijz.
					tekening nr	V-C4s-04				