

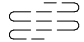


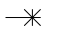
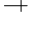

 


Renvooi:

Algemeen:

hwa hemelwaterafvoer
no noodoverstort



Installaties:

-  vermoedelijk plaats en afmeting radiator
-  verdeler vloerverwarming
-  ruimte voorzien van vloerverwarming
-  mechanische afzuigpunt (plafond)
-  mechanische toevoerpunt (plafond)
-  douche
-  kraan
-  MV box
-  omvormer tbv zonnepanelen

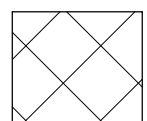
Elektra:

-  rookmelder (plafond)
-  aansluitpunt vaatwasser
-  aansluitpunt UTP-RJ45
-  thermostaat
-  drukknop deurbel
-  zoemer deurbel
-  plafondlichtpunt
-  wandlichtpunt
-  wandlichtpunt met armatuur
-  wandlichtpunt met armatuur op schemerschakelaar
-  schakelaar
-  serieschakelaar
-  wisselschakelaar
-  wandcontactdoos enkel
-  wandcontactdoos dubbel
-  wandcontactdoos kooktoestel
-  wandcontactdoos afzuigkap
-  wandcontactdoos mechanische ventilatie
-  wandcontactdoos omvormer
-  meterkast
-  werkschakelaar tbv zonnepanelen

Wanden:

-  gipsblokken 7cm
-  gipsblokken ≥32dB, 7cm

Oppervlaktes:

-  onbenoemde ruimte t.g.v. daglichteis Bouwbesluit [krijtstreep]

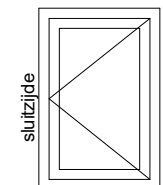
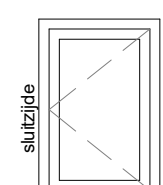
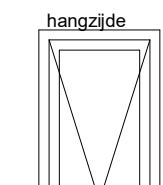
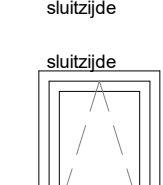


Overig:

-  kk opstelplaats koelkast
-  kt opstelplaats kooktoestel
-  ww opstelplaats vaatwasser
-  wm opstelplaats wasmachine
-  wd opstelplaats wasdroger
-  keukenblok
-  kruipluik



plaatsmogelijkheid
keukenblok

Draairichting ramen / deuren:

hangzijde = scharnierzijde

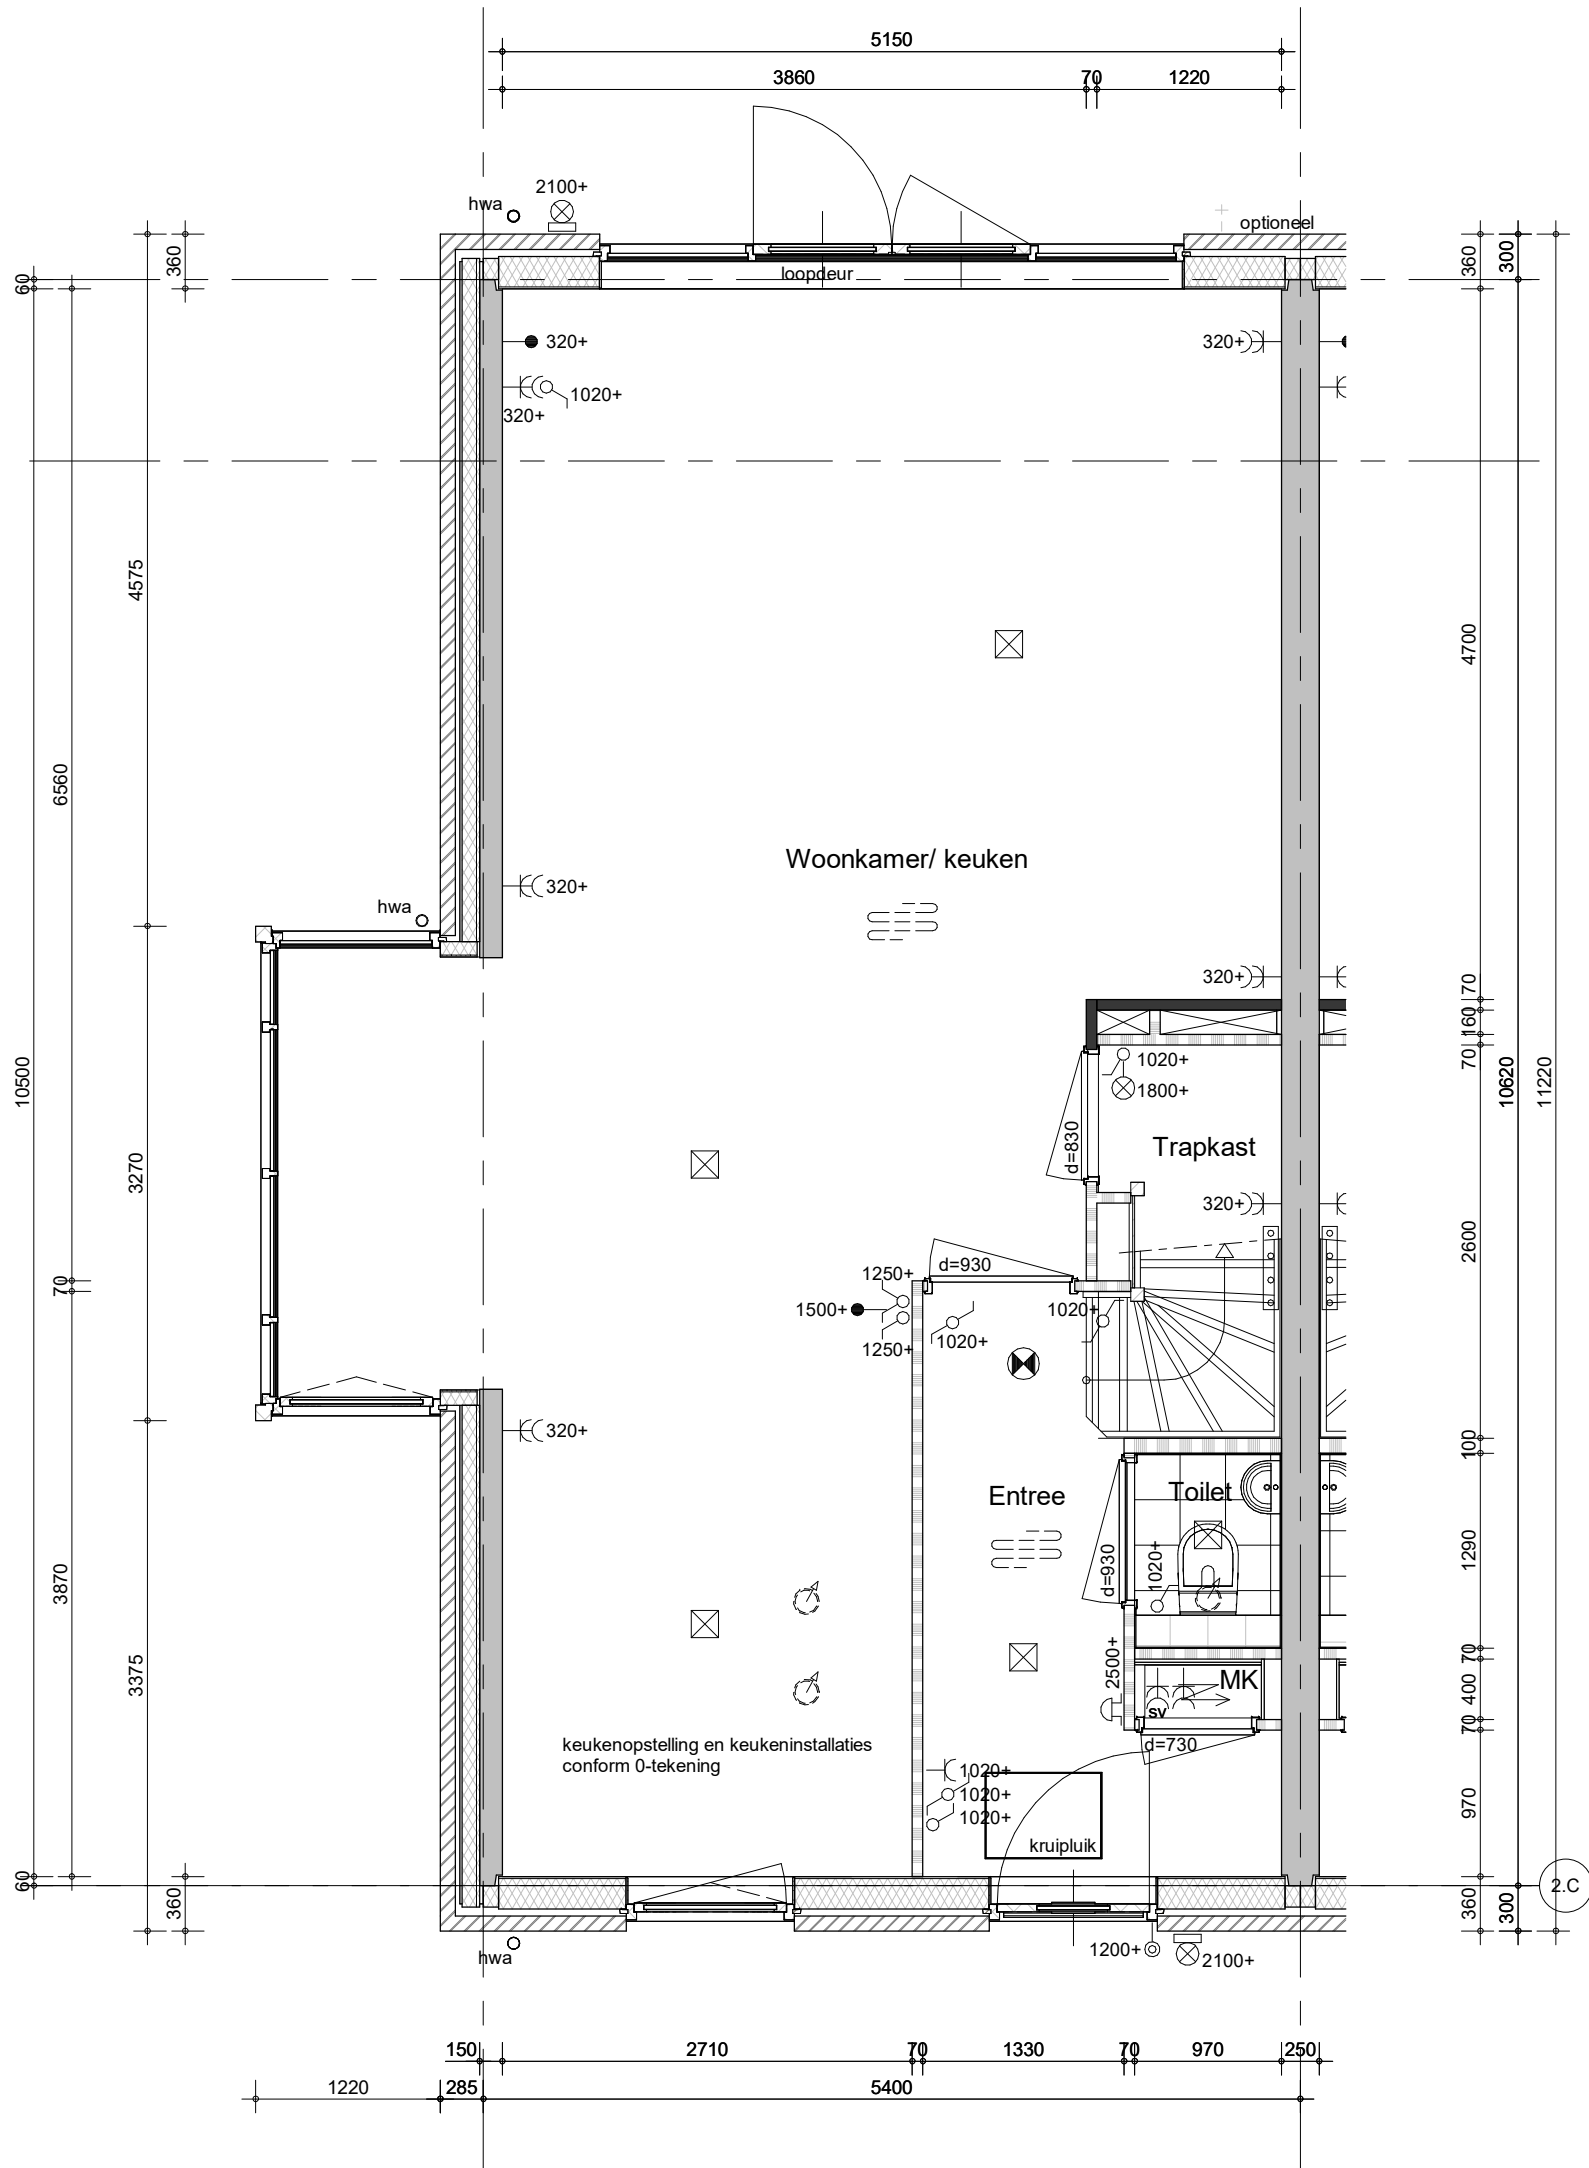
-  deur/draairaam [naar buiten]
-  deur/draairaam [naar binnen]
-  uitzetraam [naar buiten]
-  valraam [naar binnen]
-  draaikiepraam [naar binnen]
-  éénzijdig doorvalveilig glas

Ventilatie:

-  ventilatierooster op het glas
-  verbogen ventilatierooster achter gevelbekleding

Deuren:

-  schuifrichting van schuifdeur
-  zelfsluitende deur
-  brandwerende deur



- Bestrating voor- en achtertuin zie situatietekening
- Positie hemelwaterafvoeren conform geveltekeningen

Type Laurierwilg 2 Special

Bouwnummer 170, 184 (als getekend)



project

71 won.Purmerend - Kwadijkerpark 2A1

omschrijving

C6-k12
begane grond

getekend

THo

status

definitief

project nr

WN20693 (9642)

tekening nr

V-C6-k12-00

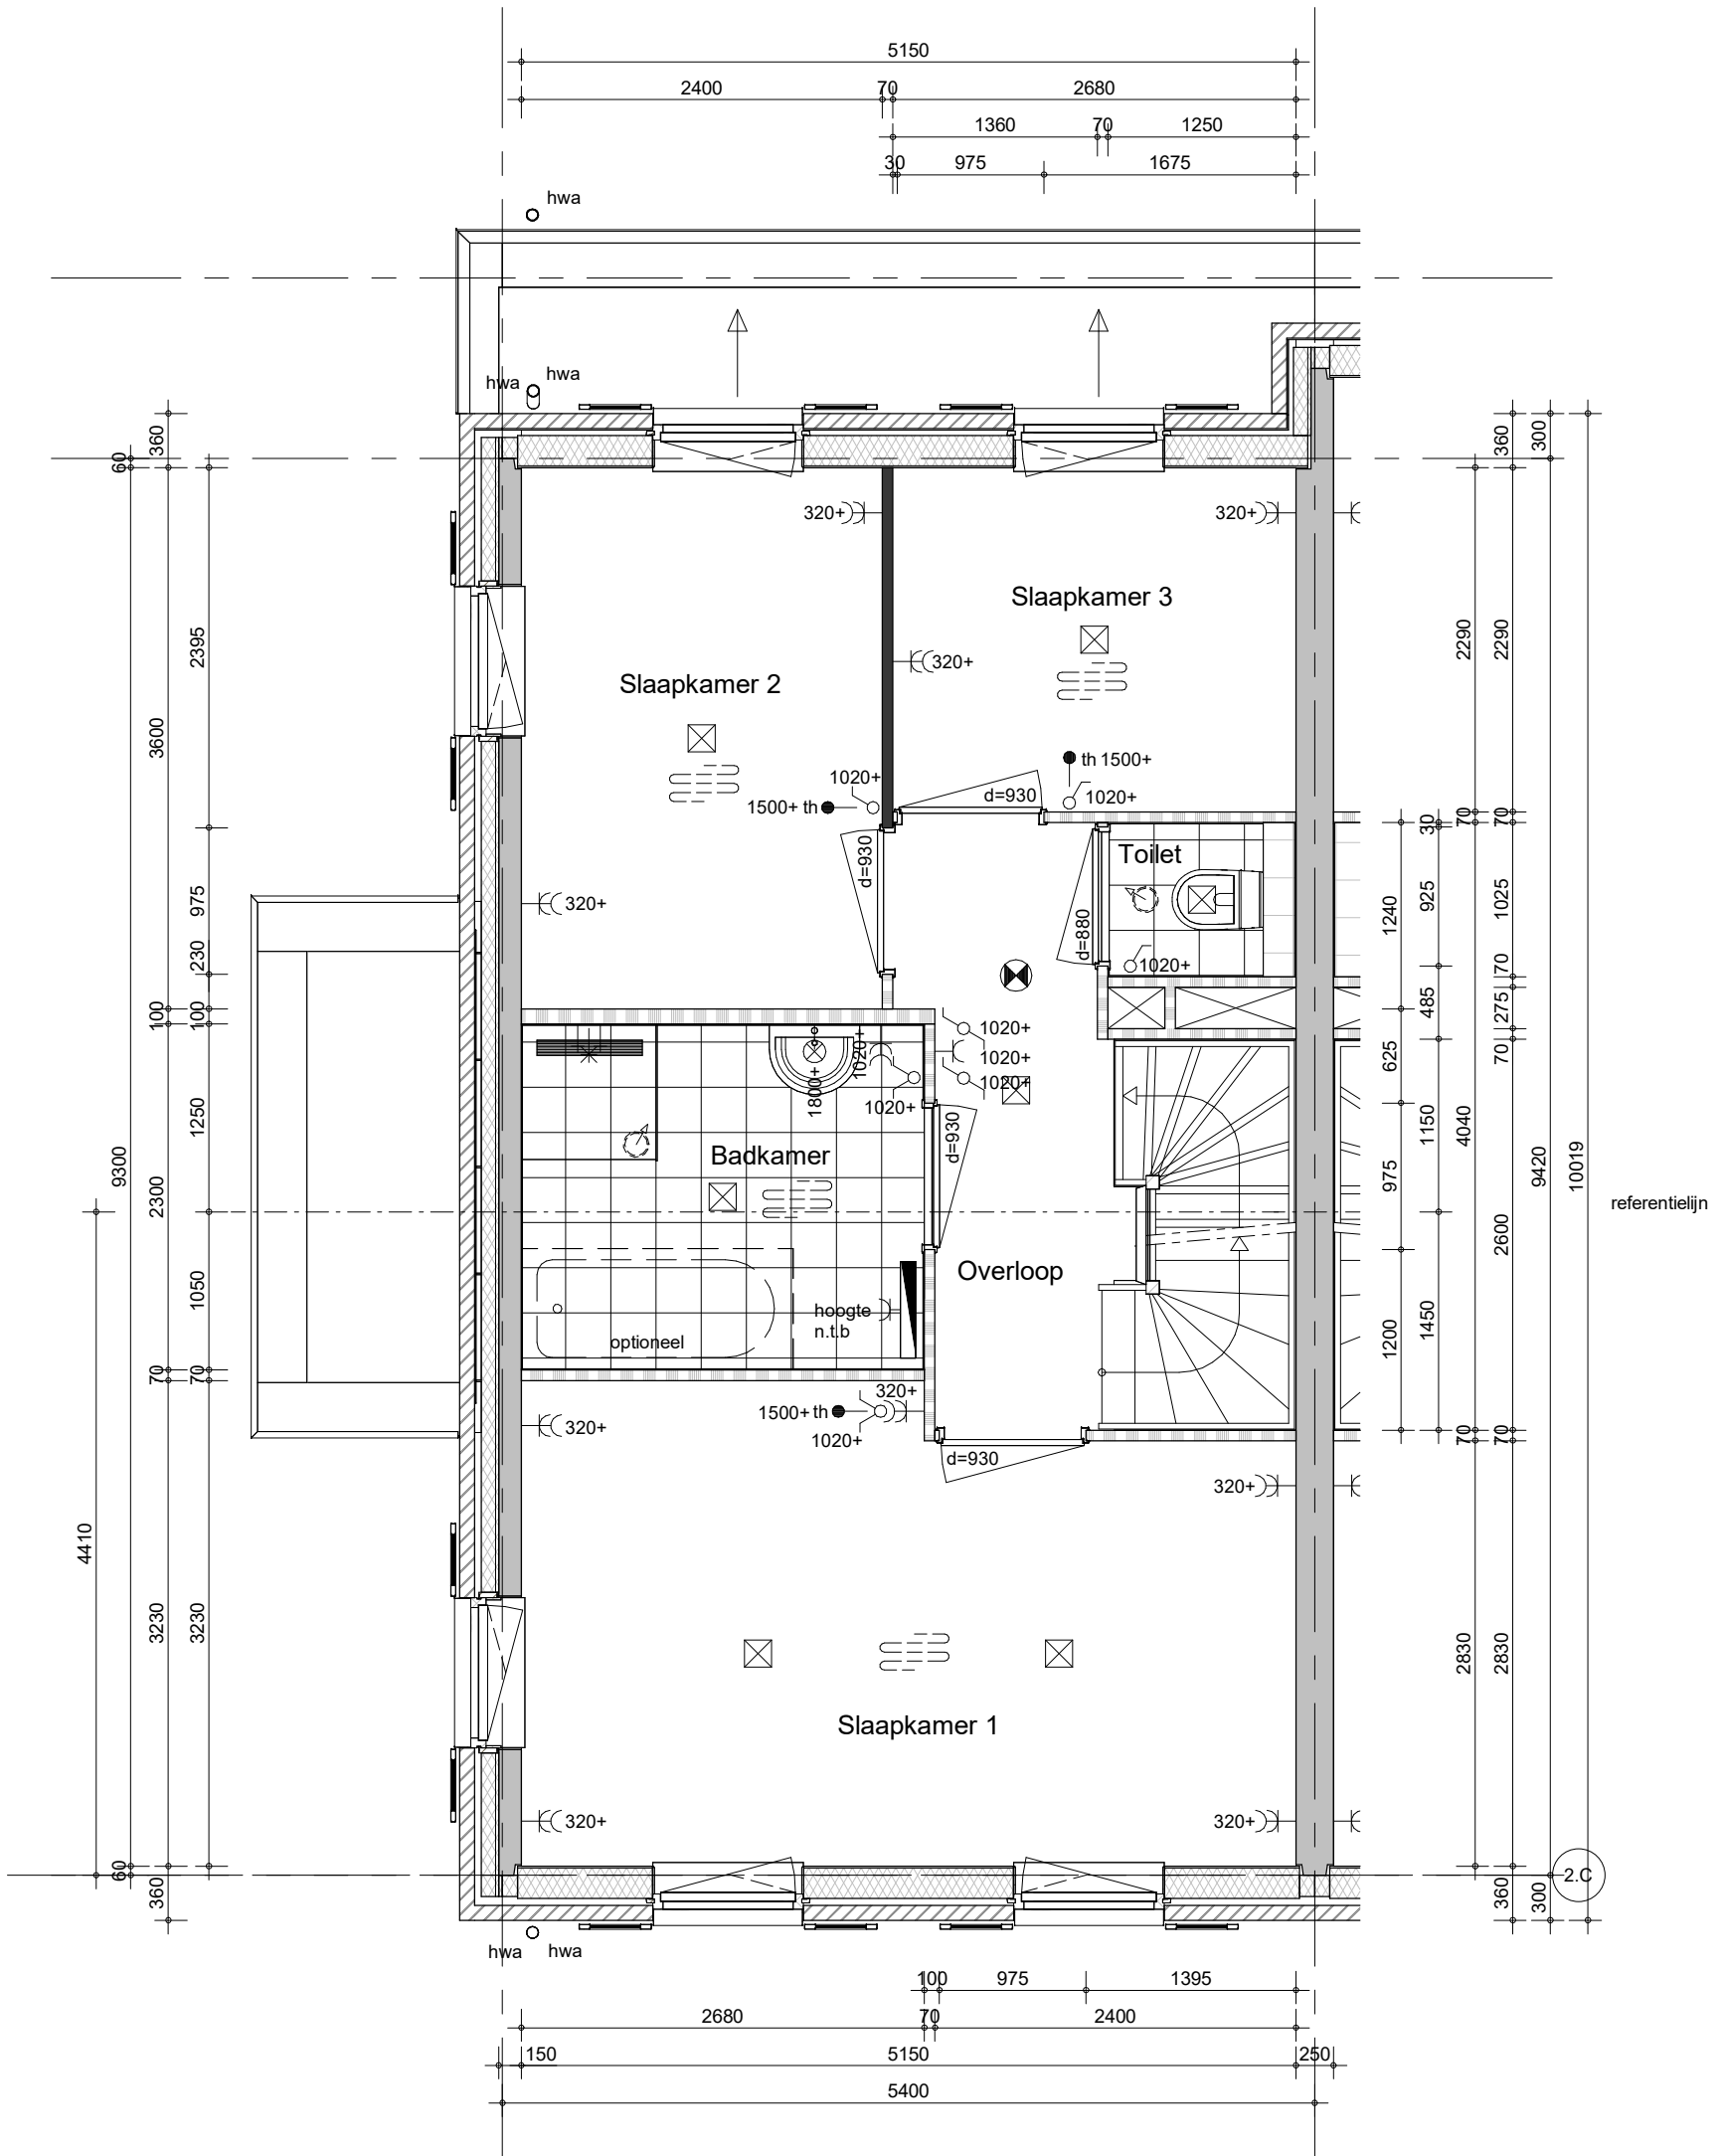
schaal

1:50

datum

24-11-2023

wijz.



- Positie hemelwaterafvoeren conform geveltekeningen

Type Laurierwilg 2 Special

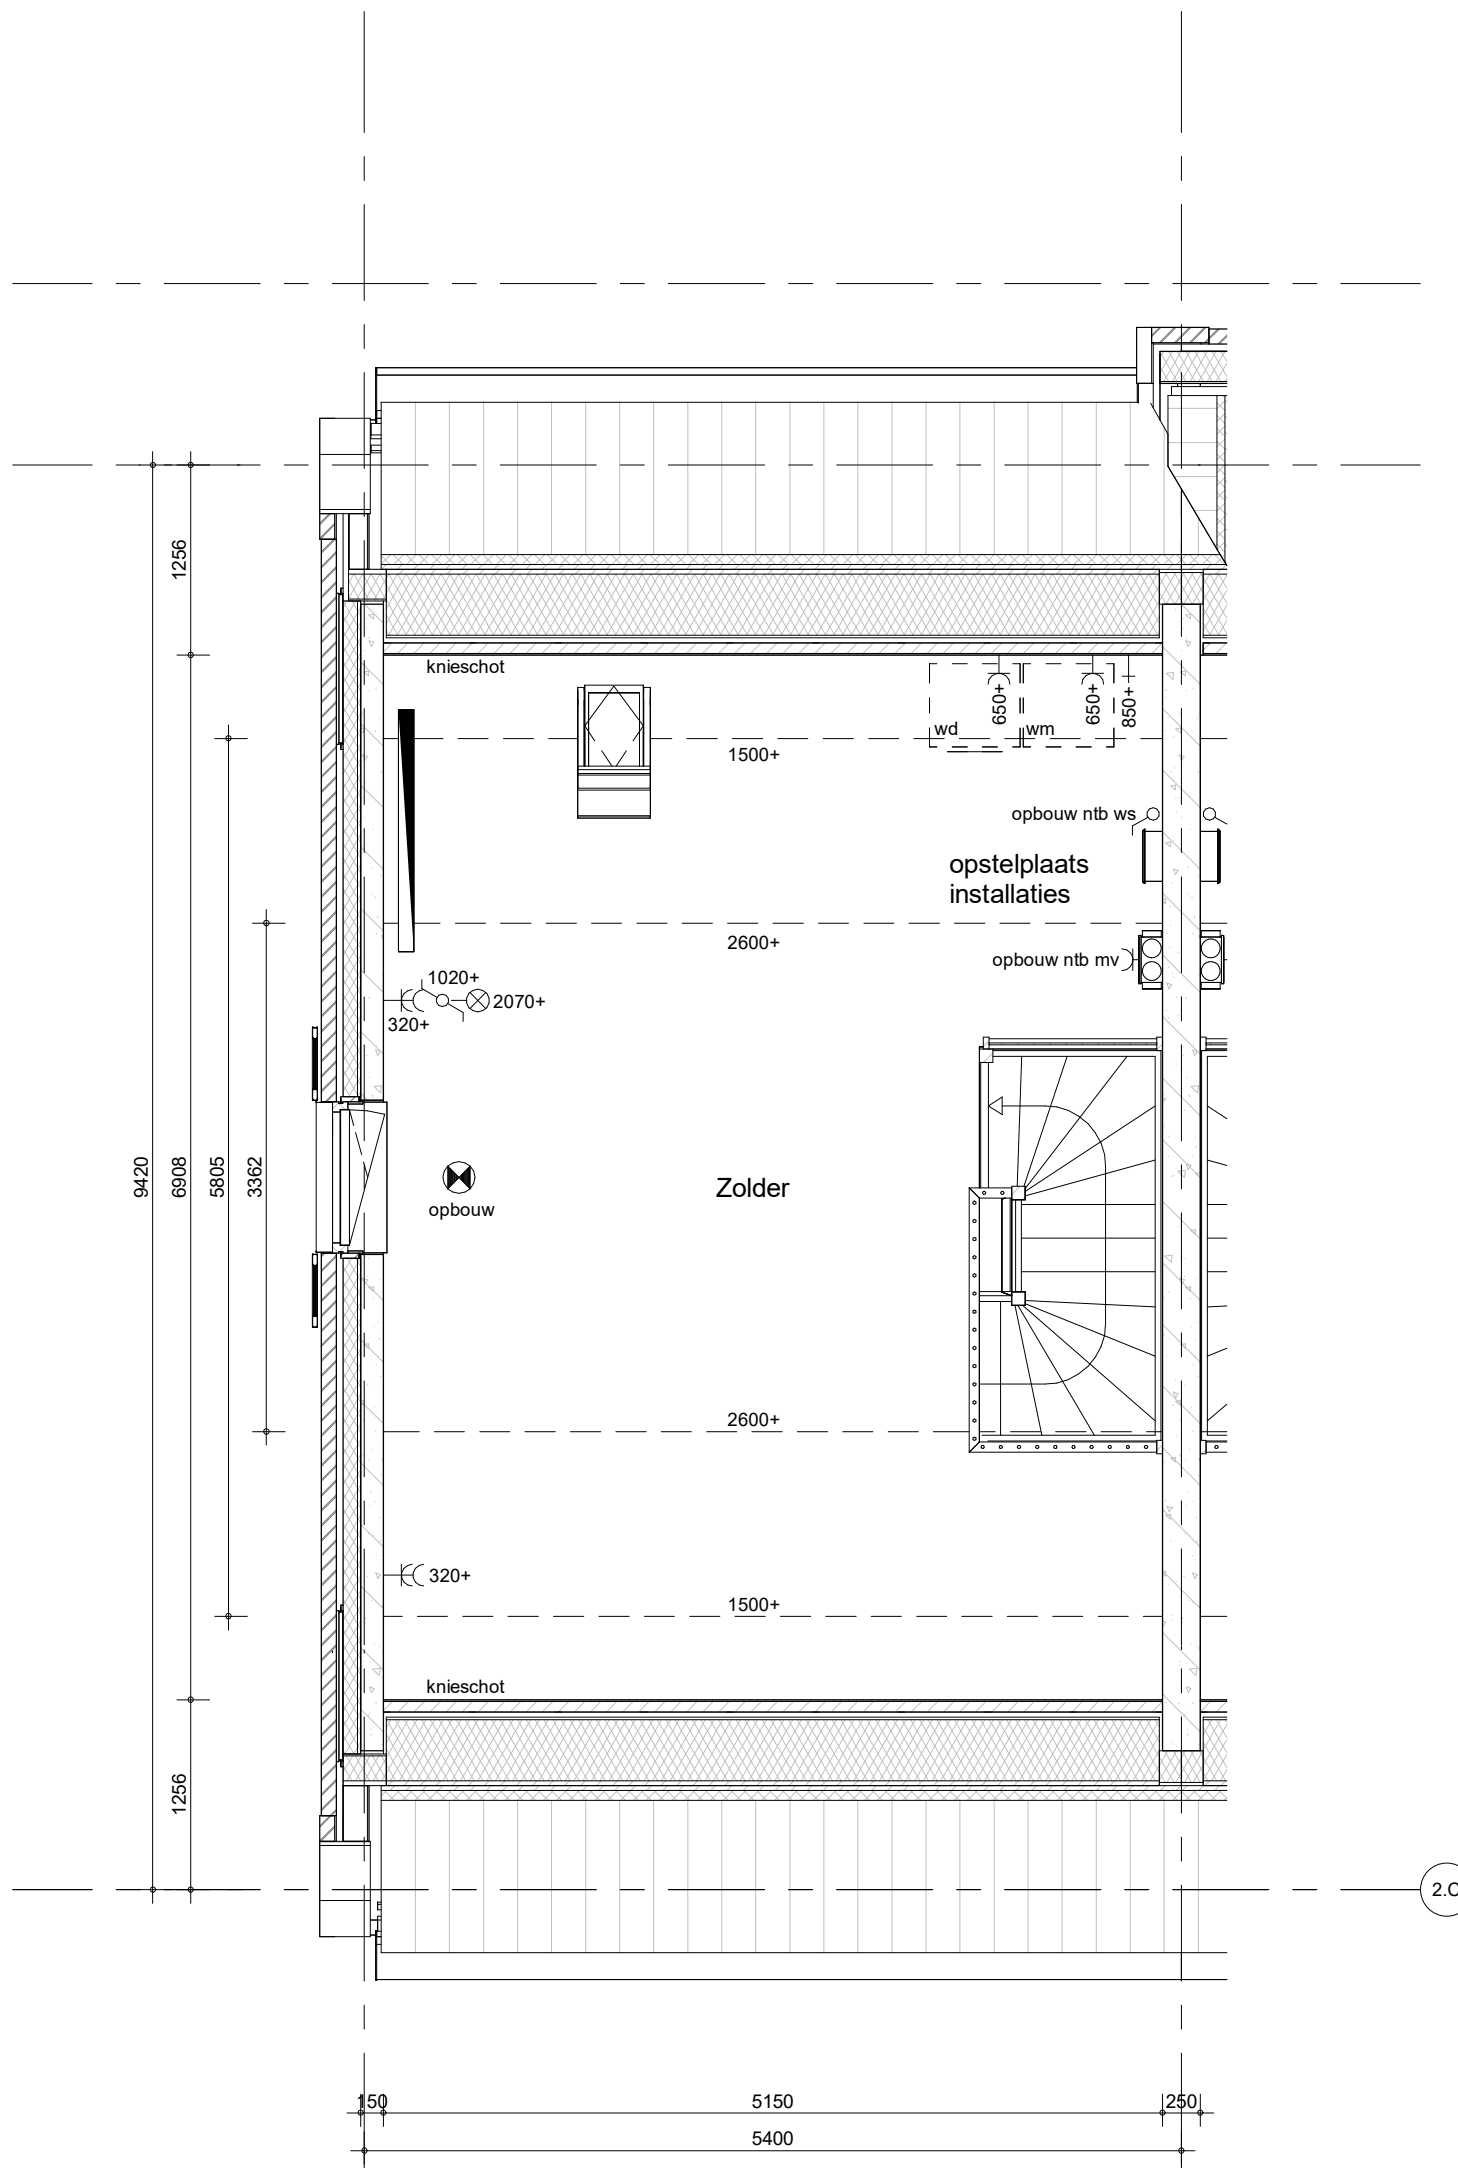
Bouwnummer 170, 184 (als getekend)



project
71 won.Purmerend - Kwadijkerpark 2A1
 omschrijving
C6-k12
eerste verdieping

getekend
THo
 status
definitief
 project nr
WN20693 (9642)
 tekening nr
V-C6-k12-01

schaal
1:50
 datum
24-11-2023
 wijz.



- Positie hemelwaterafvoeren conform geveltekeningen

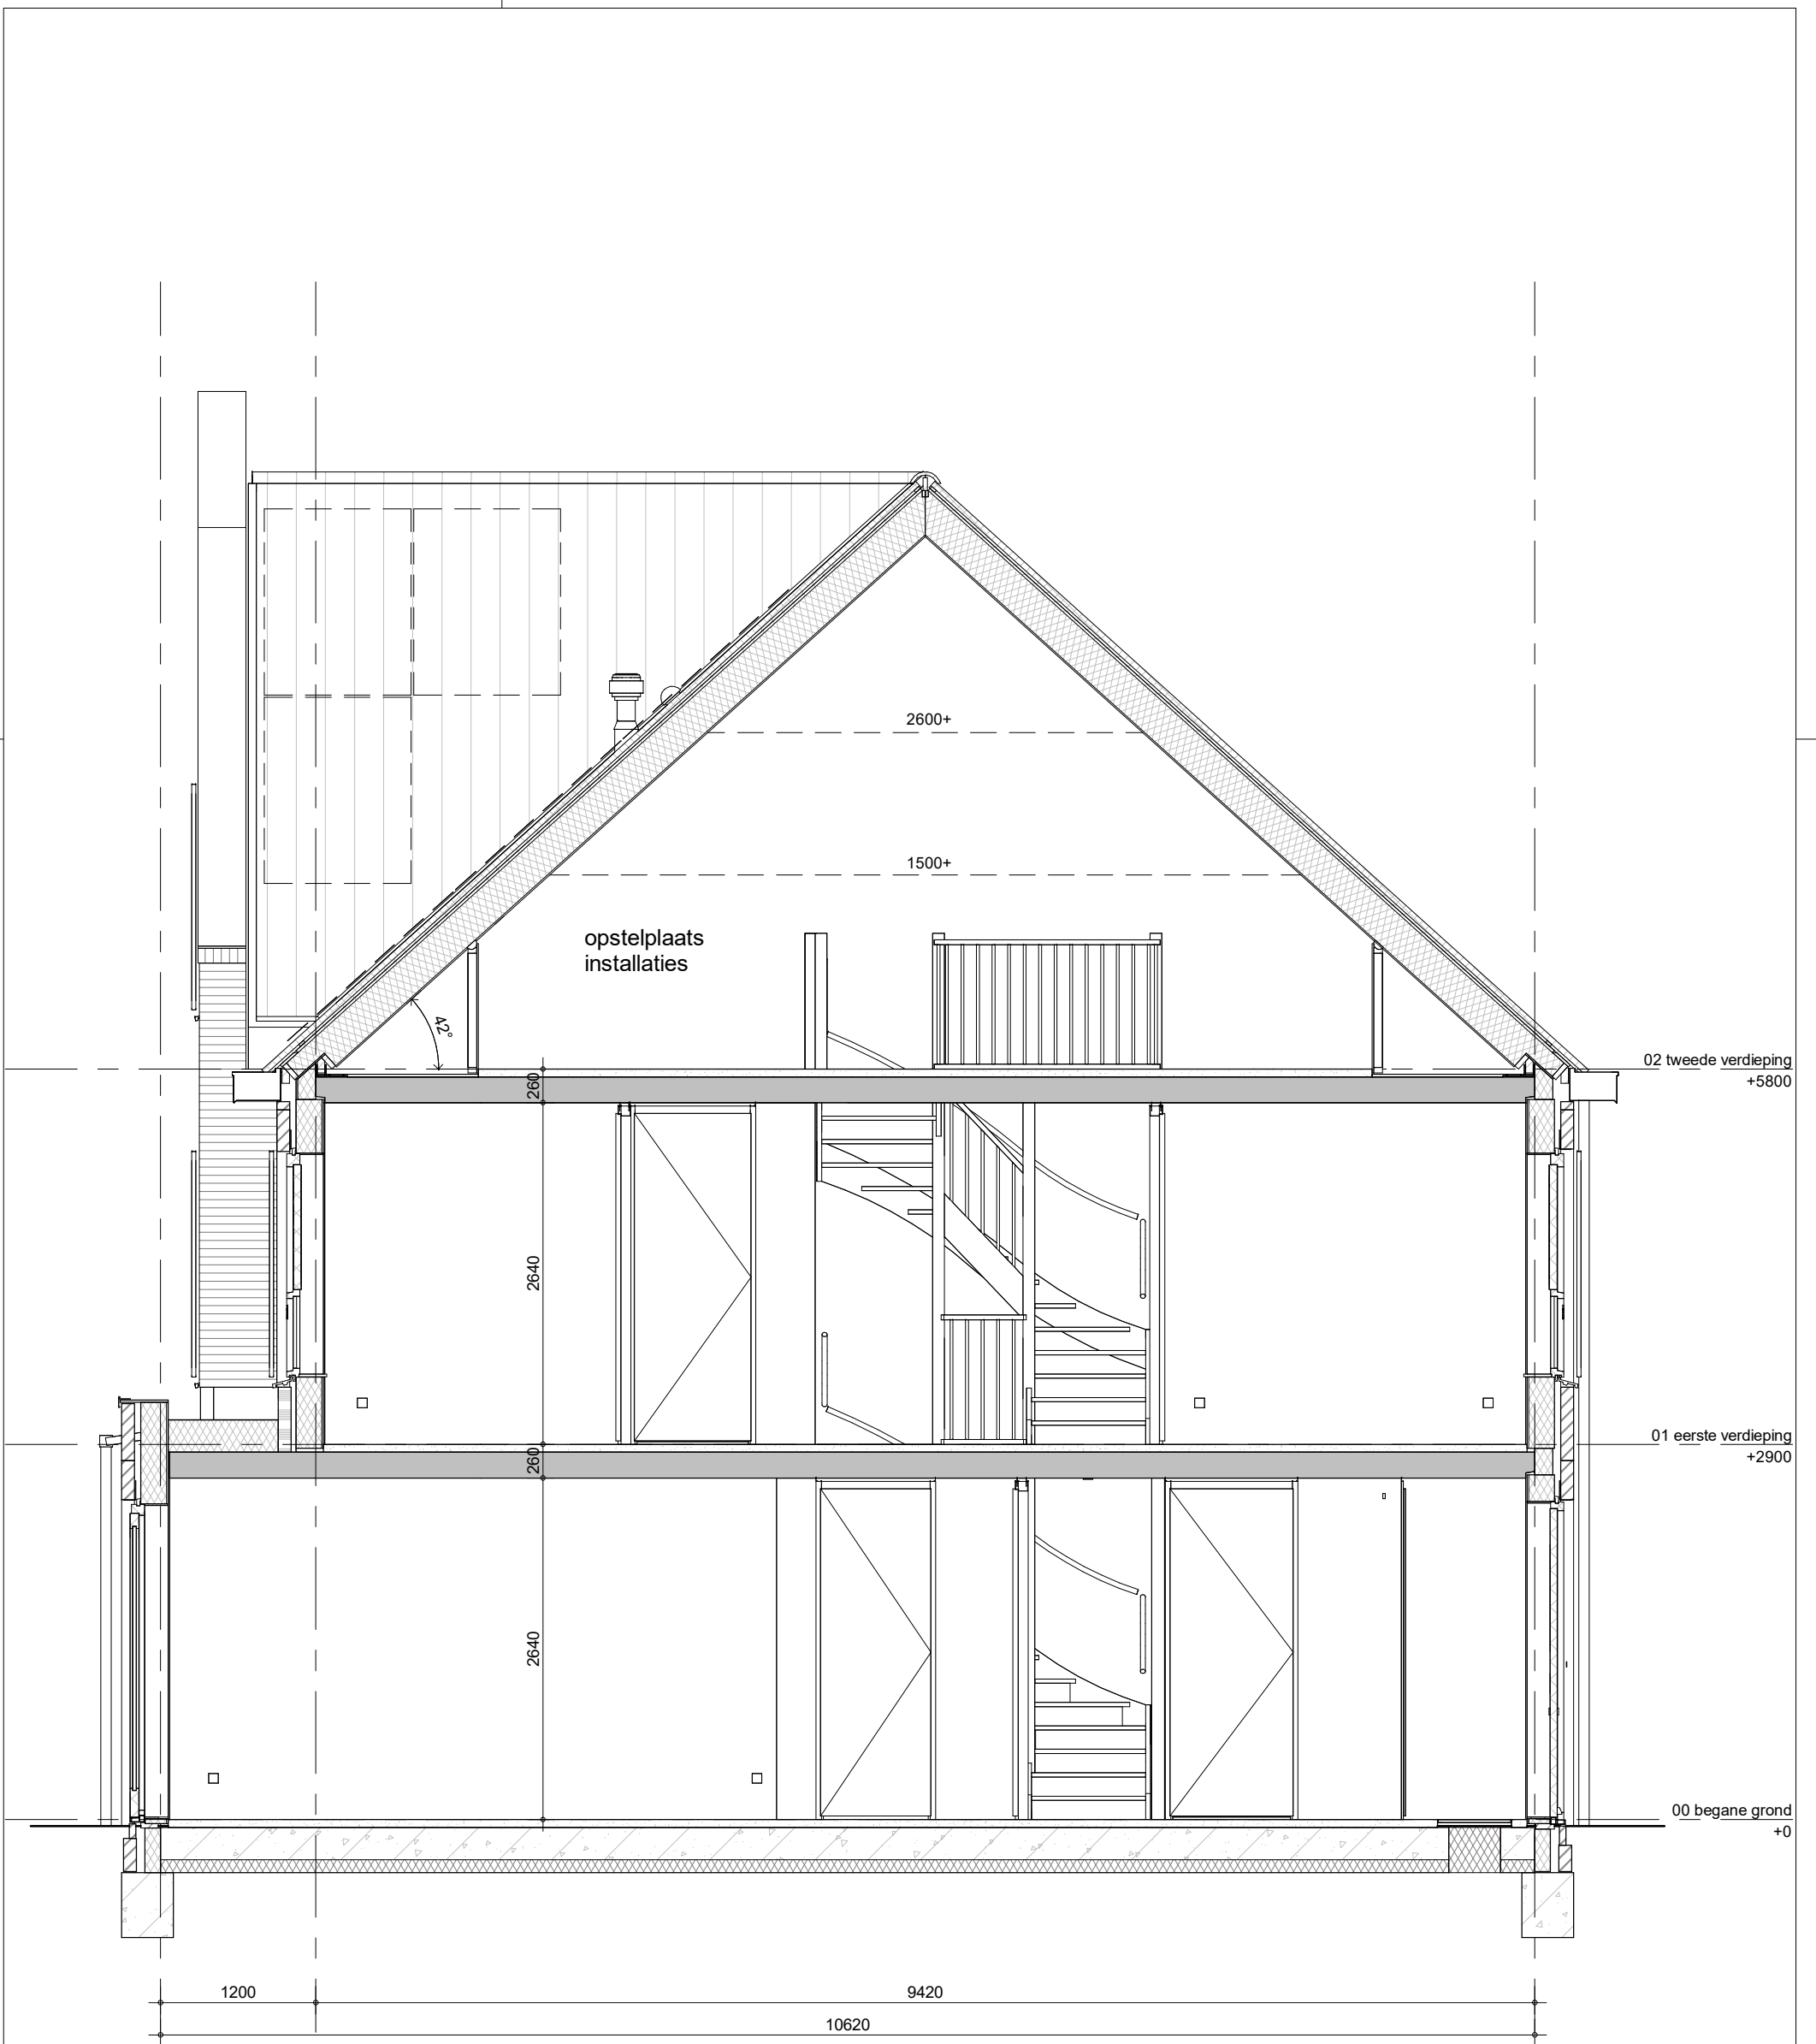
Type Laurierwilg 2 Special

Bouwnummer 170, 184 (als getekend)



project
71 won.Purmerend - Kwadijkerpark 2A1
 omschrijving
C6-k12
 tweede verdieping

getekend	THo	status	definitief	project nr	WN20693 (9642)	schaal	1:50	datum	24-11-2023	wijz.
					tekening nr	V-C6-k12-02				



Type Laurierwilg 2 Special

Bouwnummer 170, 184 (als getekend)



project
71 won.Purmerend - Kwadijkerpark 2A1
 omschrijving
C6-k12
doorsnede

getekend	THo	schaal	1:50
status	definitief	datum	24-11-2023
project nr	WN20693 (9642)	wijz.	
tekening nr	V-C6-k12-04		