







 


## Renvooi:

### Algemeen:

hwa hemelwaterafvoer  
no noodoverstort

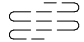
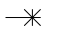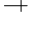
### Installaties:

-  vermoedelijk plaats en afmeting radiator
-  verdeler vloerverwarming
-  ruimte voorzien van vloerverwarming
-  mechanische afzuigpunt (plafond)
-  mechanische toevoerpunt (plafond)
-  douche
-  kraan
-  MV box
-  omvormer tbv zonnepanelen


### Elektra:

-  rookmelder (plafond)
-  aansluitpunt vaatwasser
-  aansluitpunt UTP-RJ45
-  thermostaat
-  drukknop deurbel
-  zoemer deurbel
-  plafondlichtpunt
-  wandlichtpunt
-  wandlichtpunt met armatuur
-  wandlichtpunt met armatuur op schemerschakelaar
-  schakelaar
-  serieschakelaar
-  wisselchakelaar
-  wandcontactdoos enkel
-  wandcontactdoos dubbel
-  wandcontactdoos kooktoestel
-  wandcontactdoos afzuigkap
-  wandcontactdoos mechanische ventilatie
-  wandcontactdoos omvormer
-  meterkast
-  werkschakelaar tbv zonnepanelen








### Wanden:

-  gipsblokken 7cm
-  gipsblokken ≥32dB, 7cm

### Oppervlaktes:

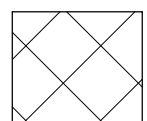-  onbepaalde ruimte t.g.v. daglichteis Bouwbesluit [krijtstreep]

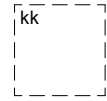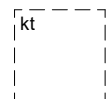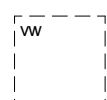
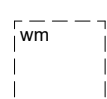
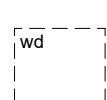
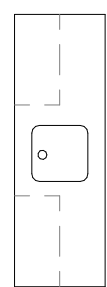


### Overig:

-  kk opstelplaats koelkast
-  kt opstelplaats kooktoestel
-  ww opstelplaats vaatwasser
-  wm opstelplaats wasmachine
-  wd opstelplaats wasdroger
-  keukenblok
-  kruipluik



plaatsmogelijkheid  
keukenblok

### Draairichting ramen / deuren:

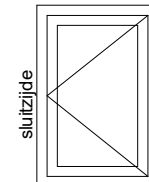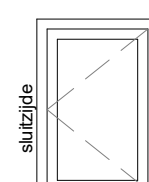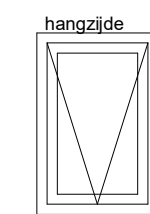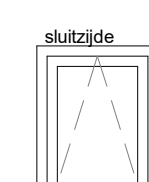


hangzijde = scharnierzijde


-  deur/draairaam [naar buiten]
-  deur/draairaam [naar binnen]
-  uitzetraam [naar buiten]
-  valraam [naar binnen]
-  draaikiepraam [naar binnen]
-  éénzijdig doorvalveilig glas
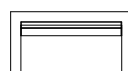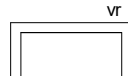
### Ventilatie:

-  ventilatierooster op het glas
-  verbogen ventilatierooster achter gevelbekleding

### Deuren:

-  schuifrichting van schuifdeur
-  zelfsluitende deur
-  brandwerende deur

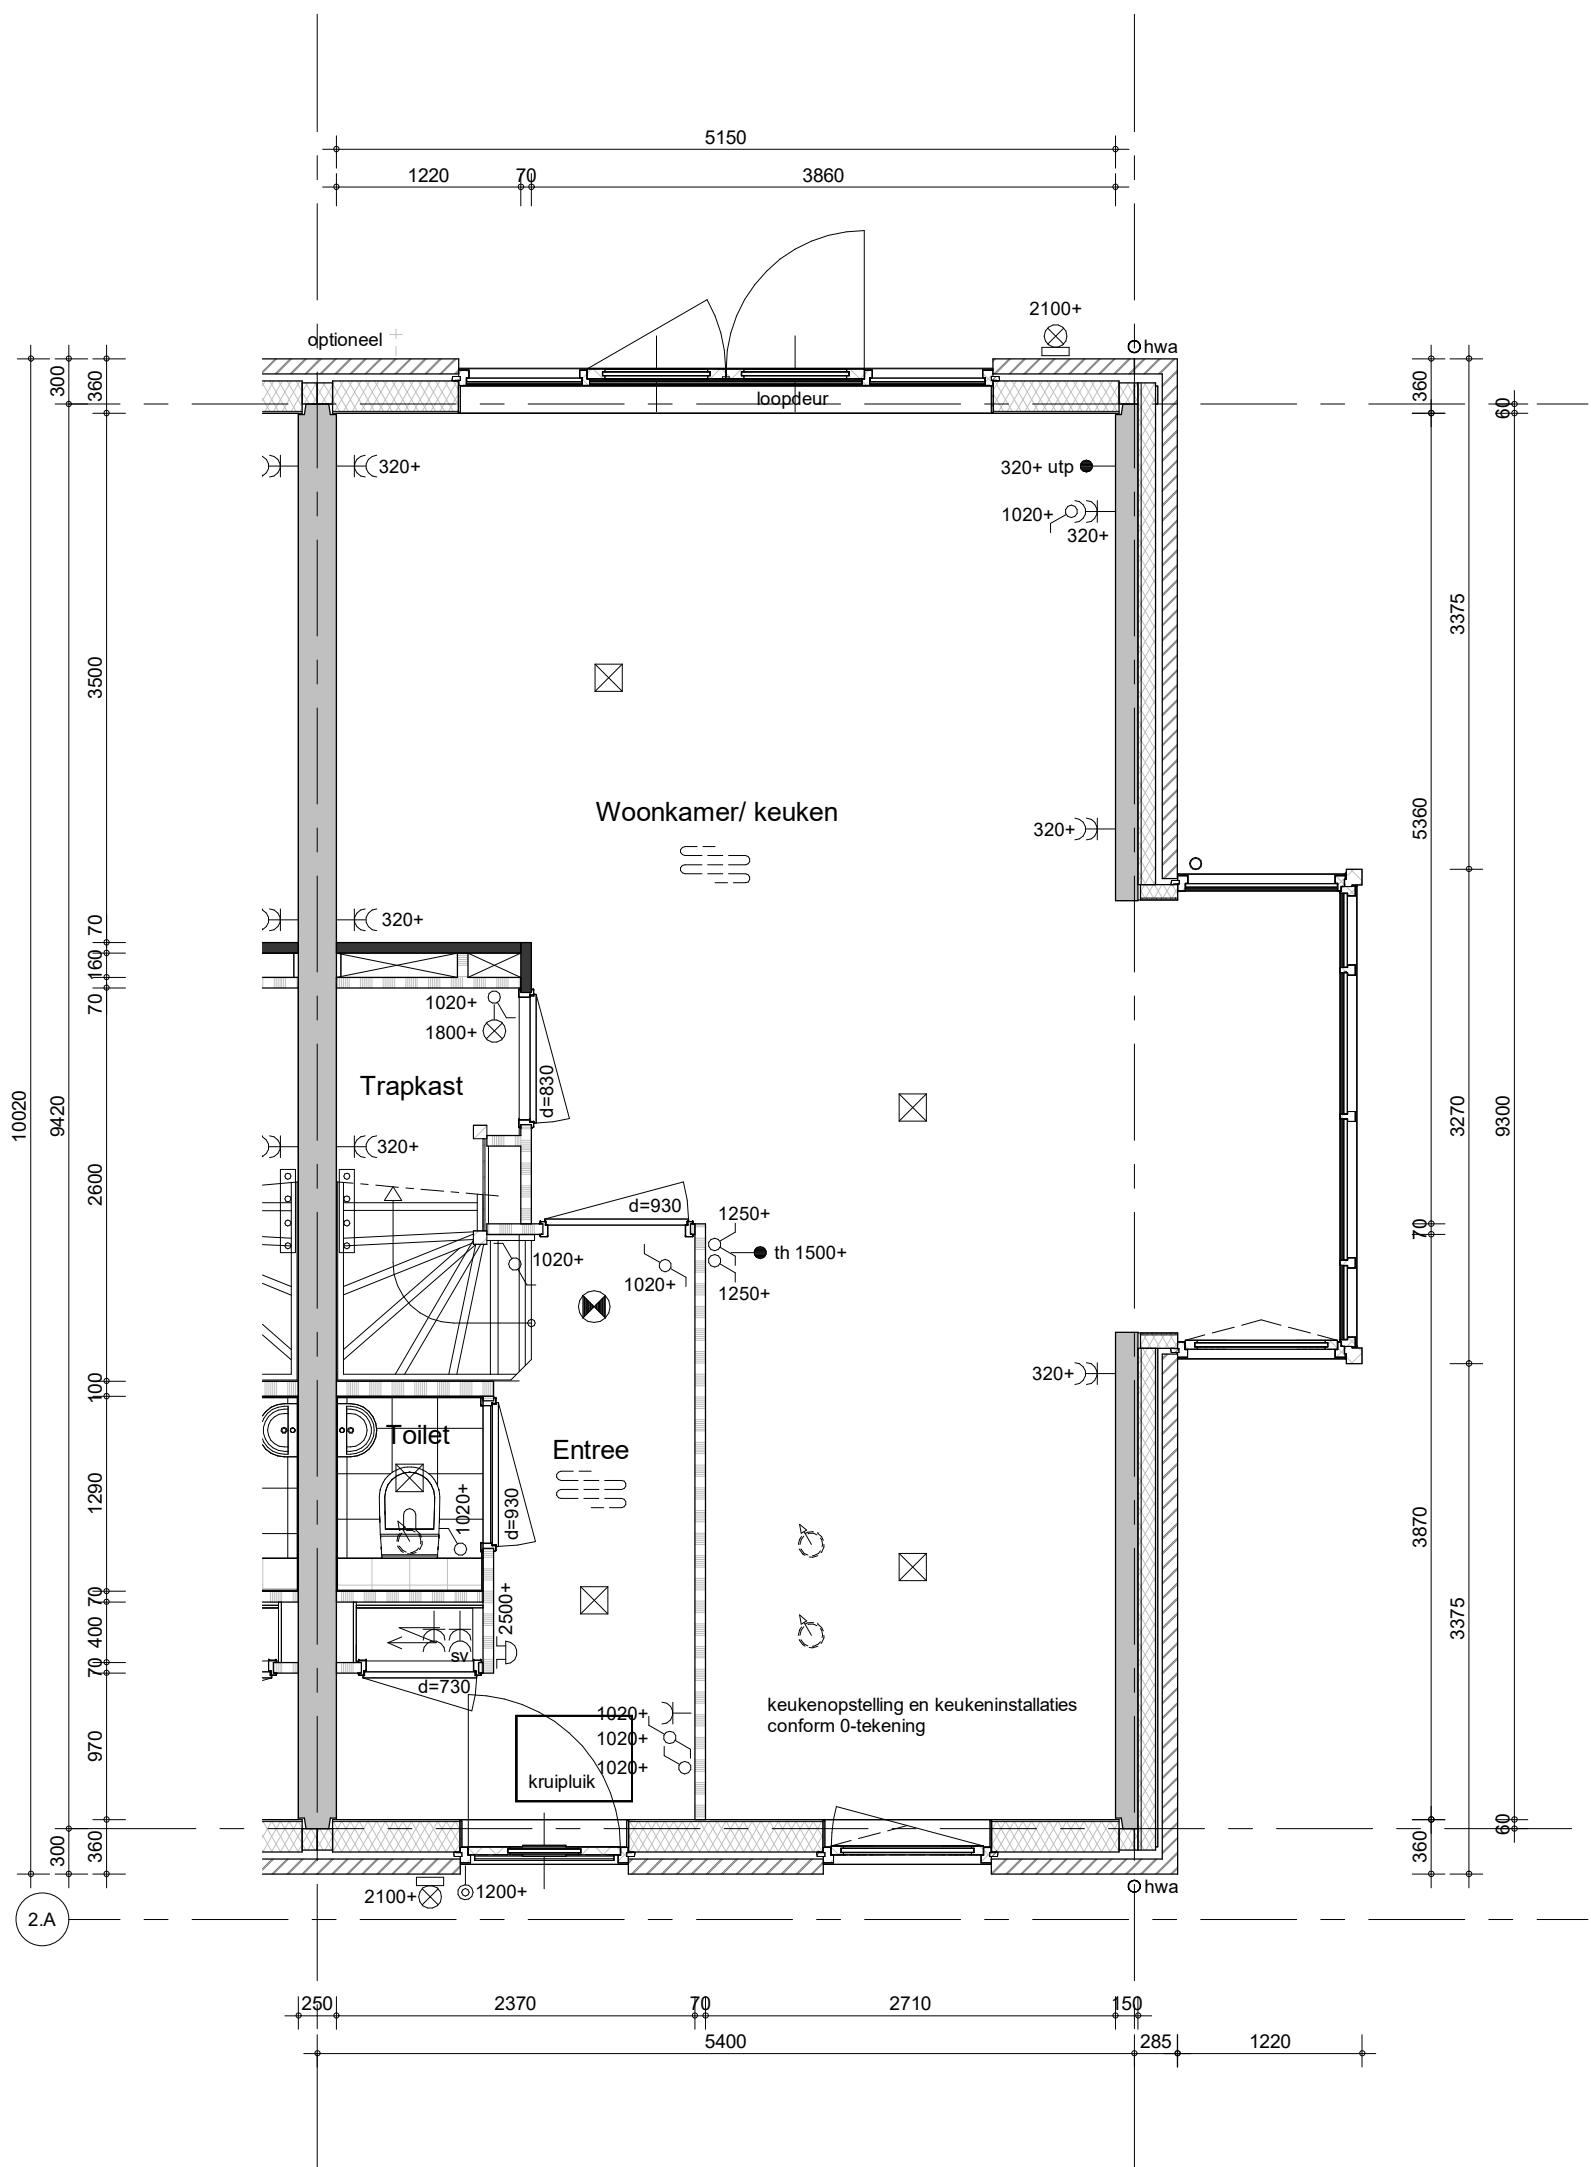

- Bestrating voor- en achtertuin zie situatietekening
- Positie hemelwaterafvoeren conform geveltekeningen

## Type Laurierwilg 2

Bouwnummer 177 (als getekend)



project  
71 won.Purmerend - Kwadijkerpark 2A1

omschrijving  
A1s-k4  
begane grond

getekend  
THo

status  
definitief


project nr  
WN20693 (9642)

tekening nr  
**V-A1s-k4-00**

schaal  
1:50

datum  
24-11-2023

wijz.

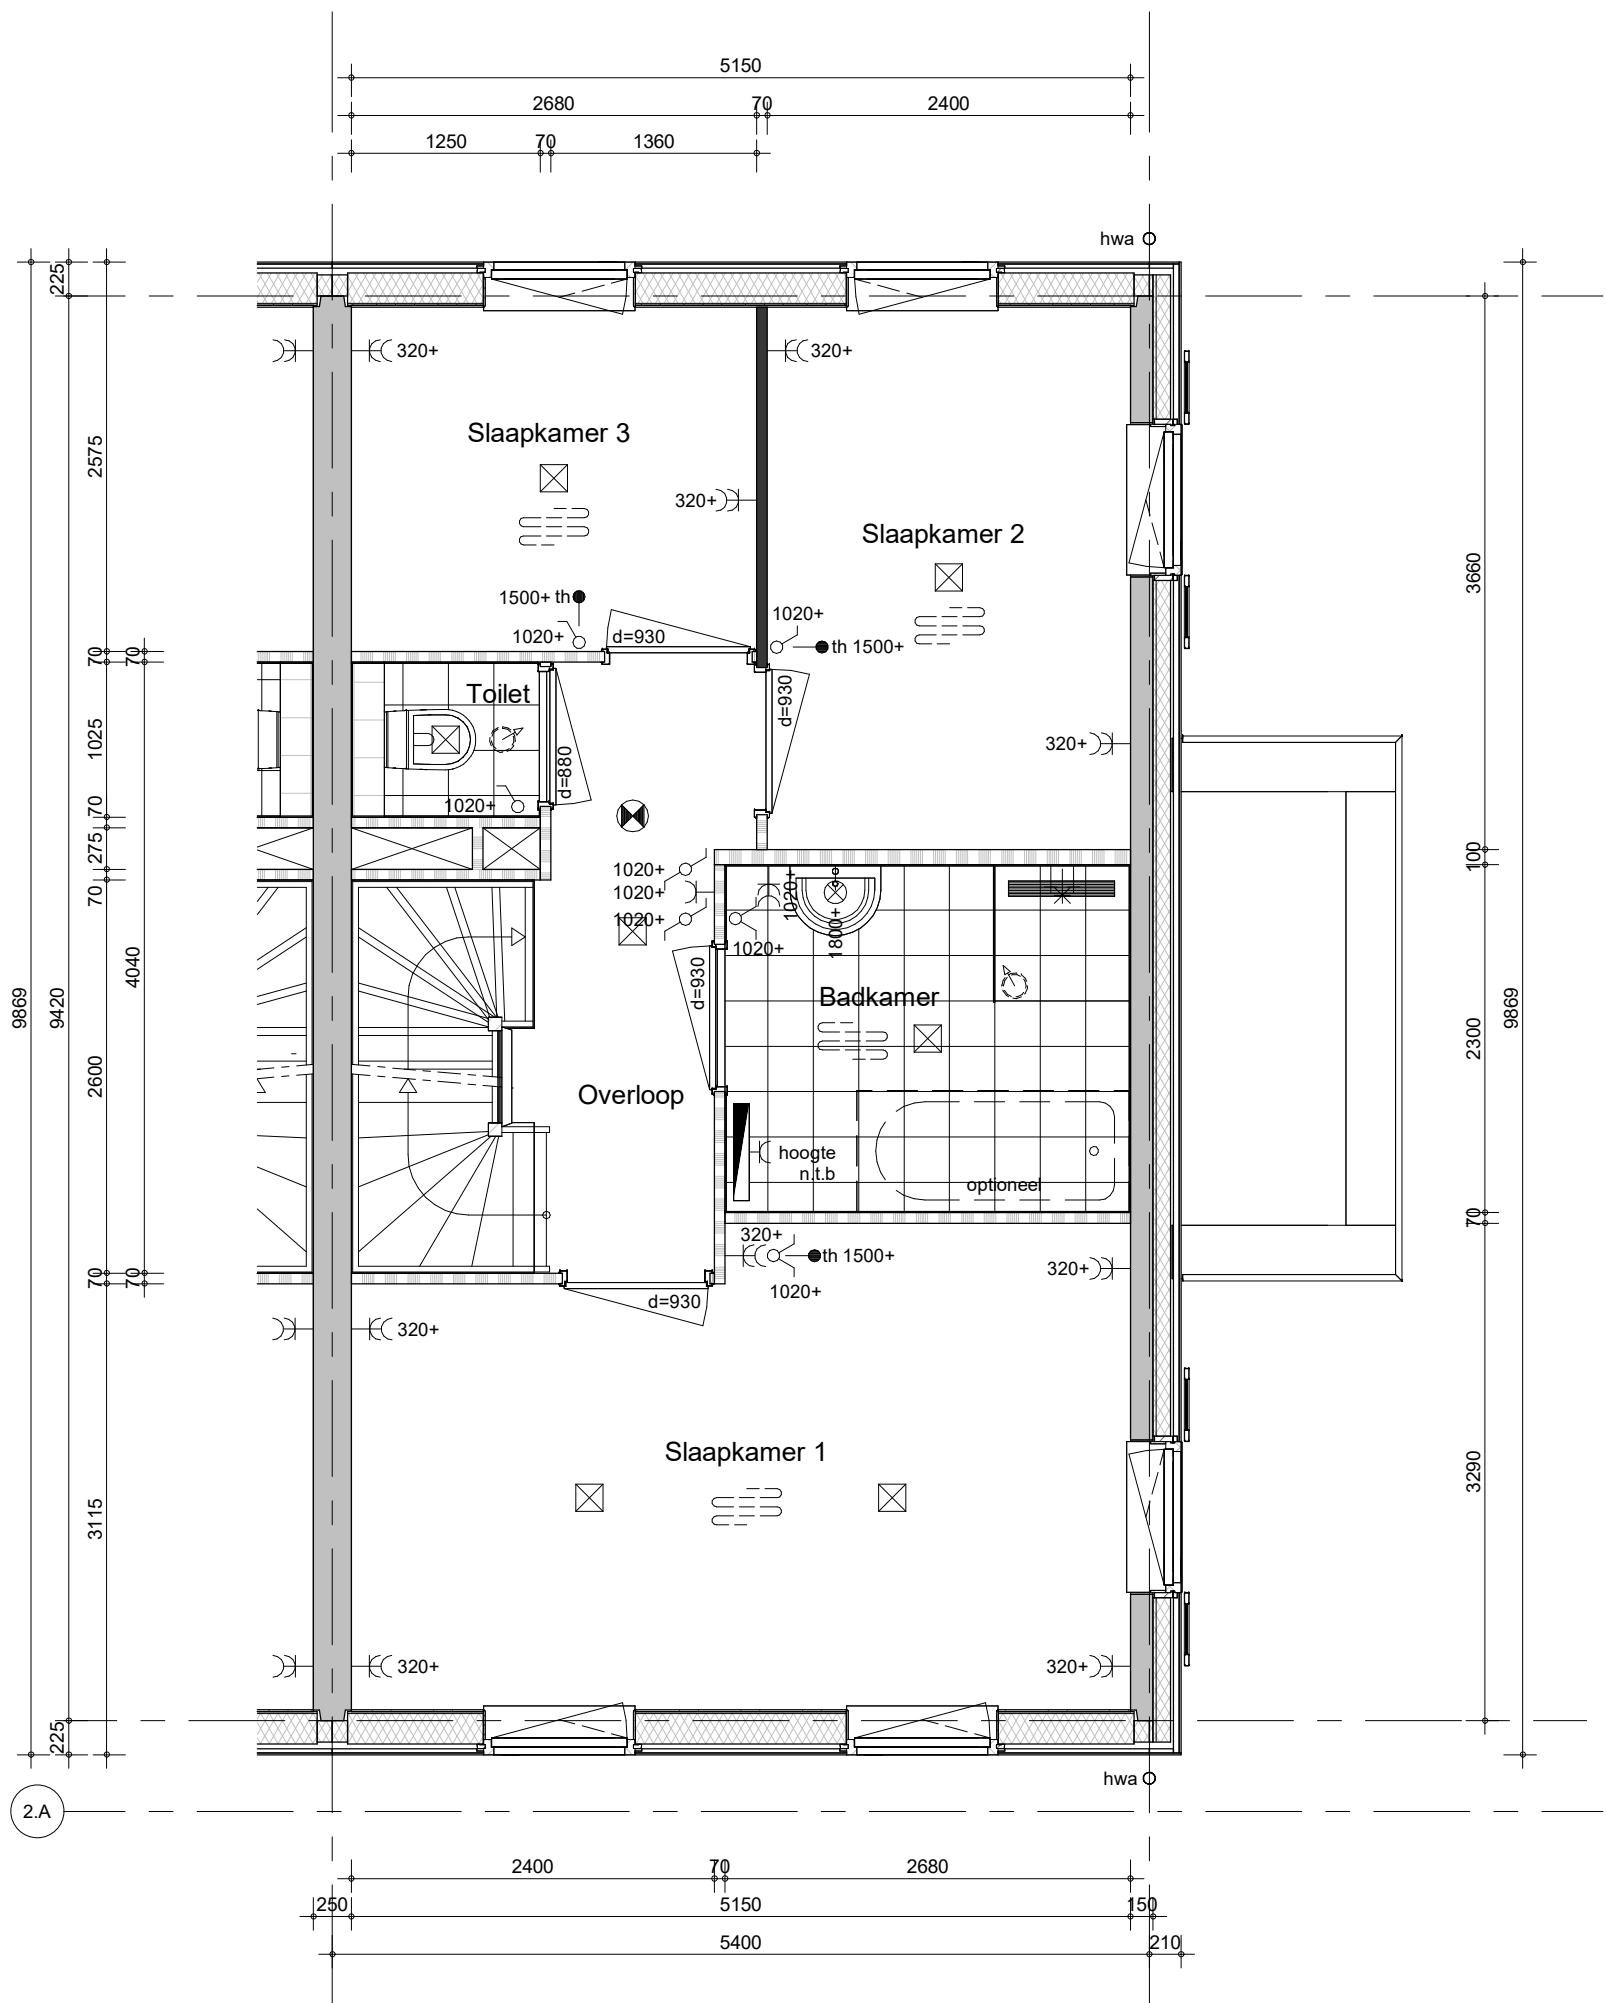

- Positie hemelwaterafvoeren conform geveltekeningen

## Type Laurierwilg 2

Bouwnummer 177 (als getekend)



project

71 won.Purmerend - Kwadijkerpark 2A1

omschrijving

A1s-k4  
eerste verdieping

getekend

THo

status

definitief

project nr

WN20693 (9642)

tekening nr

**V-A1s-k4-01**


schaal

1:50

datum

24-11-2023

wijz.

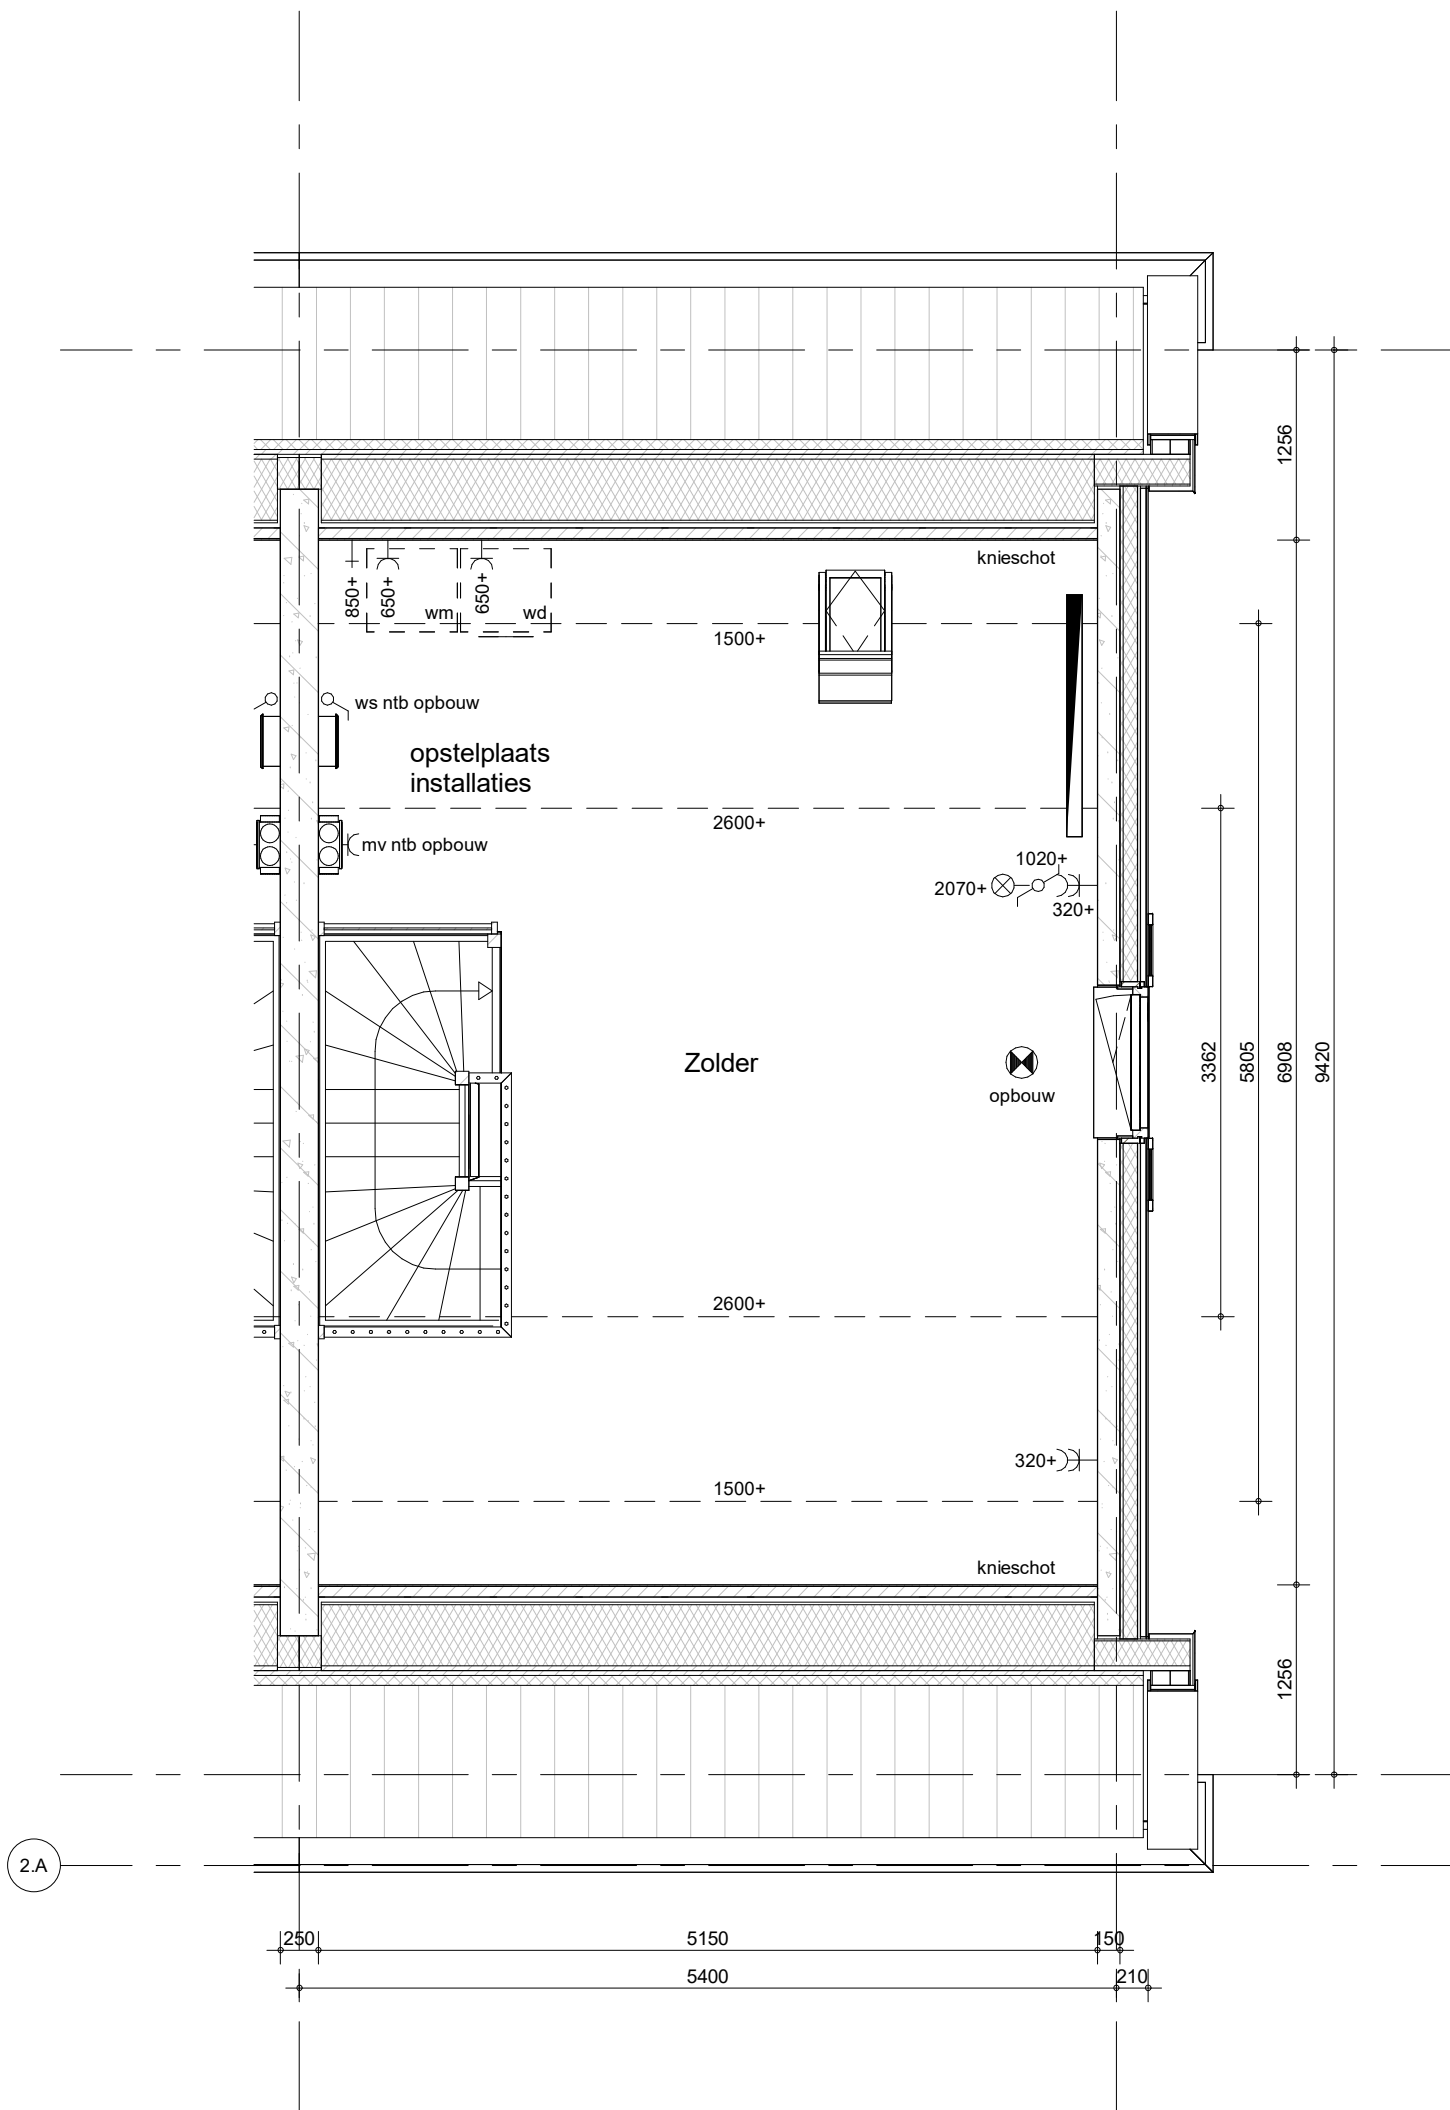

- Positie hemelwaterafvoeren conform geveltekeningen

**Type Laurierwilg 2**

Bouwnummer 177 (als getekend)



project  
71 won.Purmerend - Kwadijkerpark 2A1

omschrijving  
A1s-k4  
tweede verdieping

getekend  
THo

status  
definitief


project nr  
WN20693 (9642)

tekening nr  
**V-A1s-k4-03**

schaal  
1:50

datum  
24-11-2023

wijz.

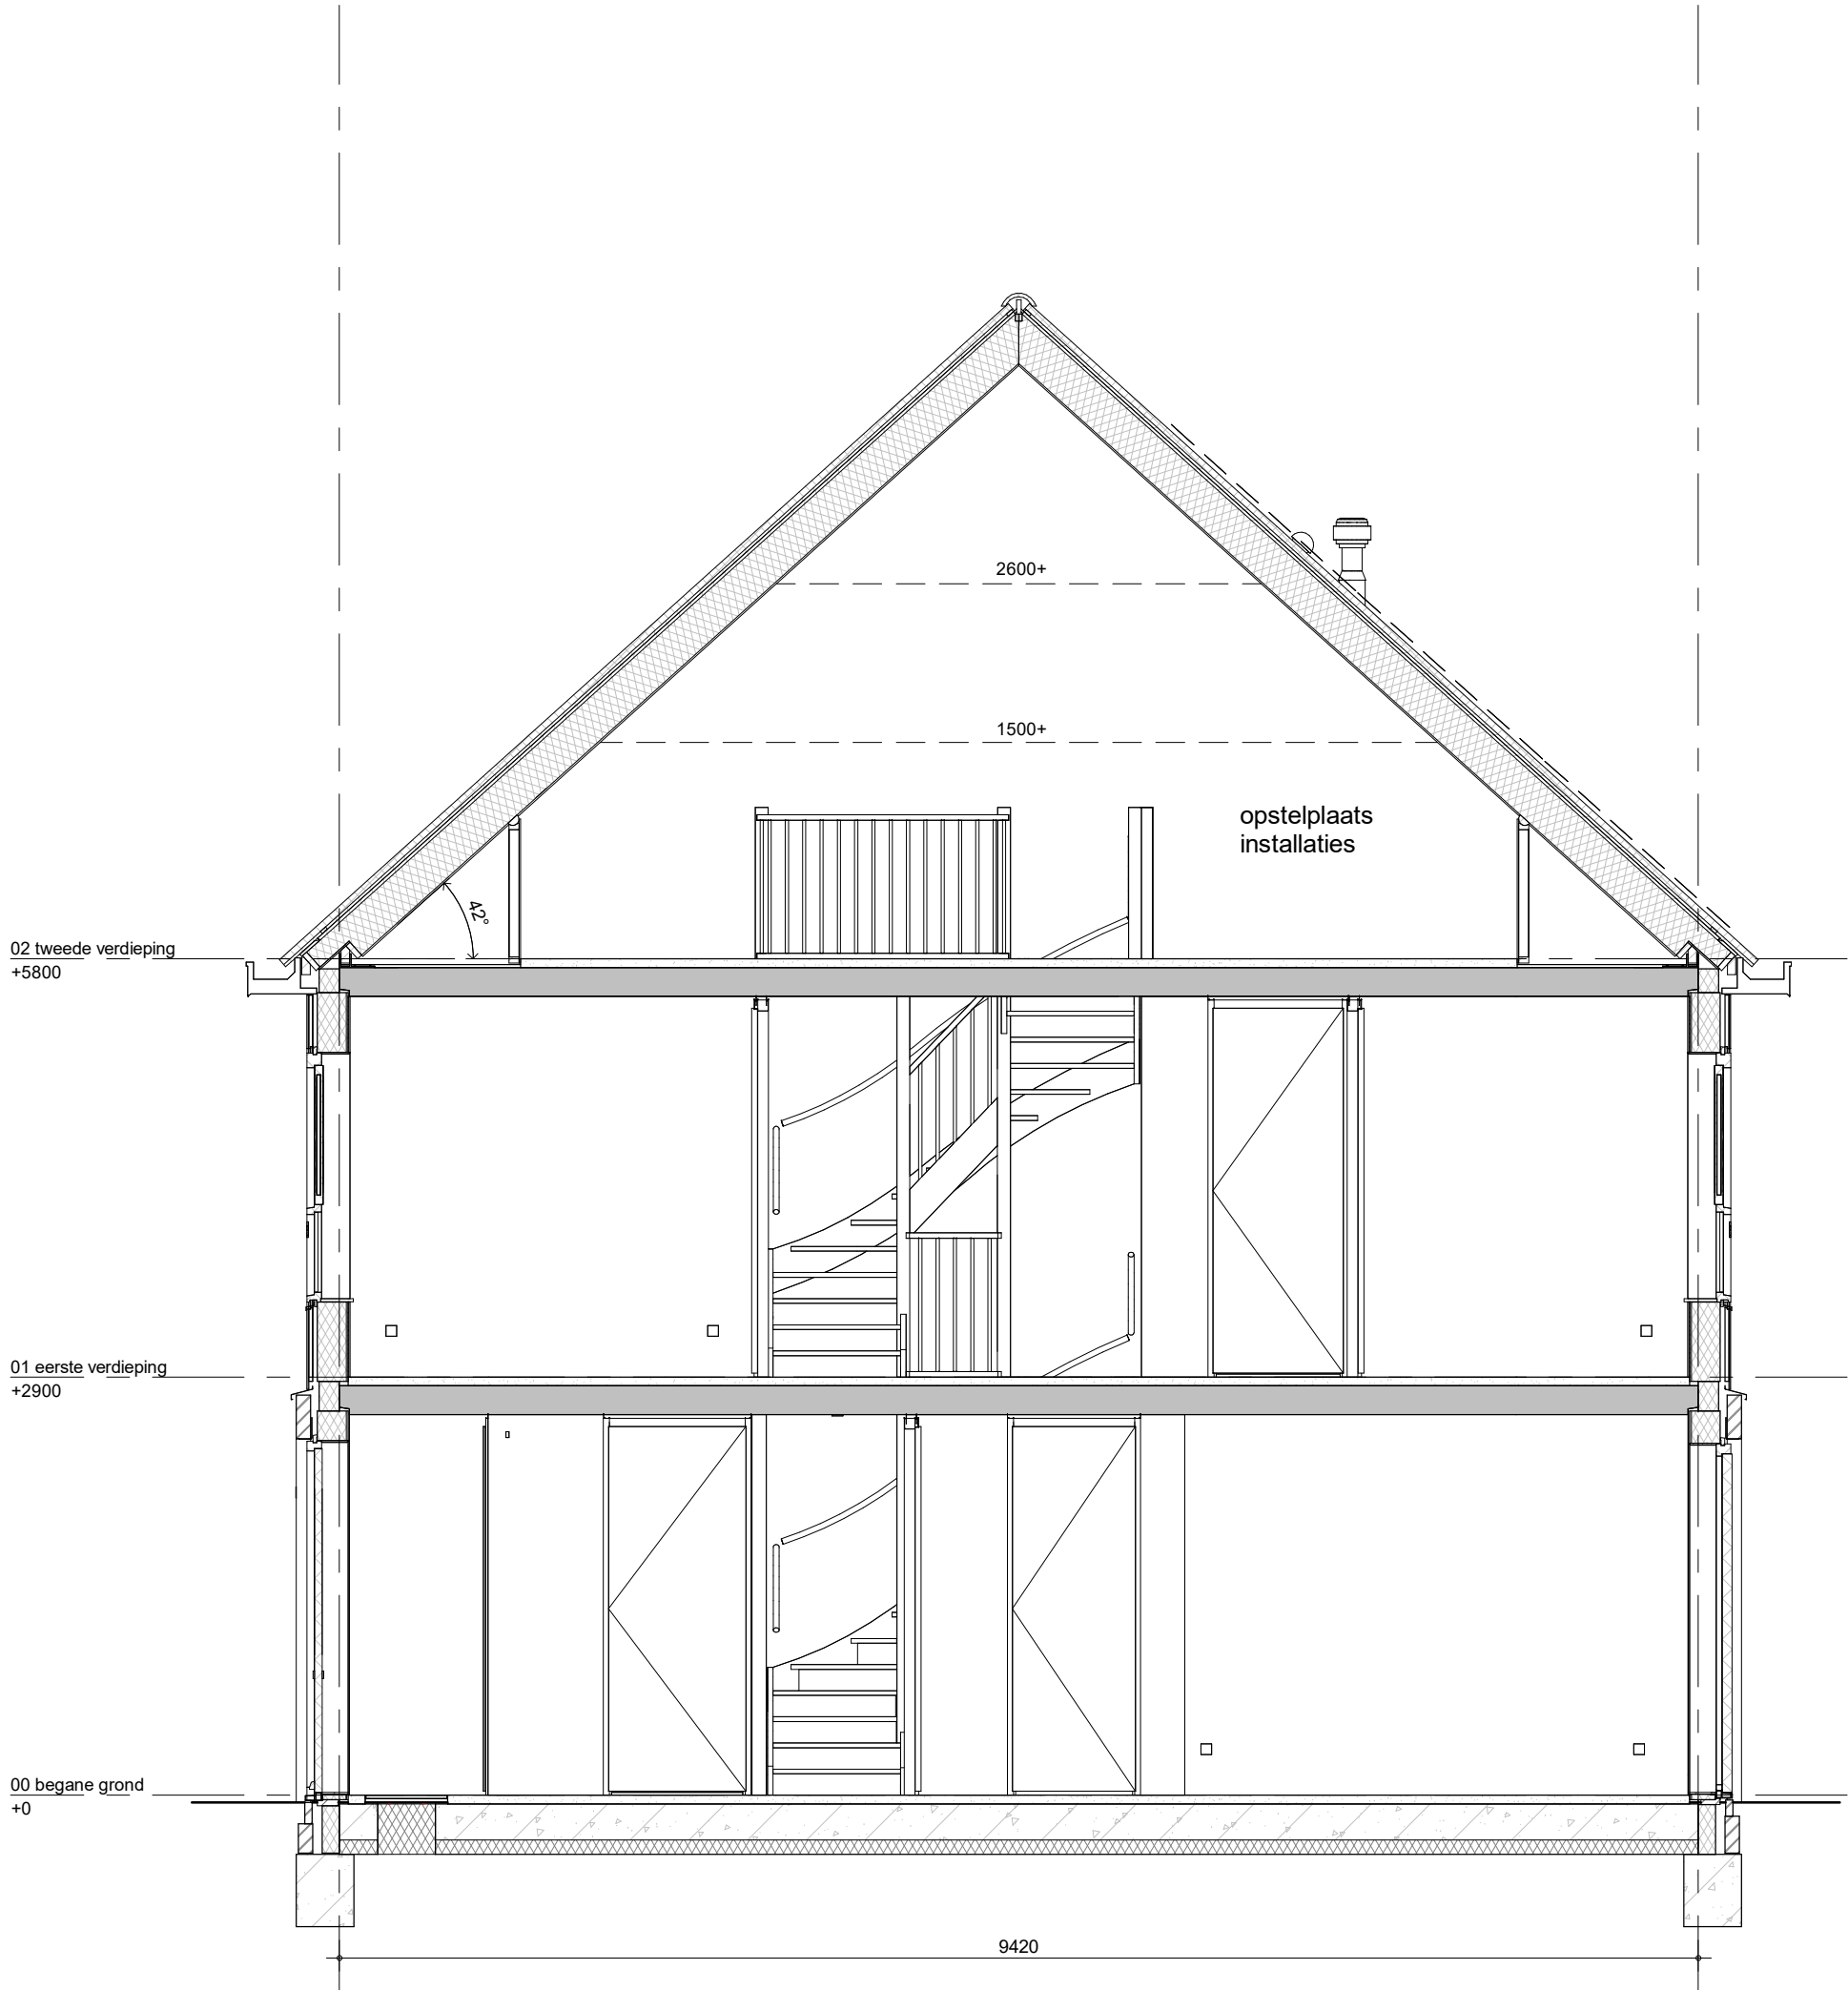

**Type Laurierwilg 2**  
 Bouwnummer 177 (als getekend)



project  
 71 won.Purmerend - Kwadijkerpark 2A1  
 omschrijving  
 A1s-k4  
 doorsnede

getekend	THo	schaal	1:50
status	definitief	datum	24-11-2023
project nr	WN20693 (9642)	wijz.	
tekening nr	<b>V-A1s-k4-04</b>		